COMUNE DI MUSSO

PROPRIETA'
MARIGHETTI LUCA
KARBACH ELLEN ELISABETH

PROGETTO
PIANO DI RECUPERO - FRAZIONE TERZA
MAPPALI 459 - 474 - 475 - 476

STATO DI PROGETTO

OGGETTO
PIANTE - SEZIONE

SCALA = 1:100

TAV. 6

DATA AGOSTO 2013

MAZZA MARCO
ARCHITETTO
GENGGIO - via Cadorna 1564/378
tel./fax 0342/610595

Geom. Mauro Robba
STUDIO TECNICO
DONGO - Via A. Volta 136
tel./fax 0344/81313

La progettista

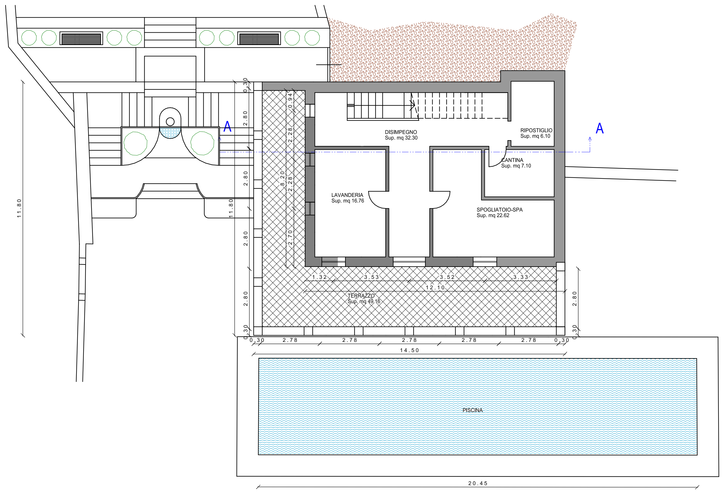

PIANTA PIANO SEMINTERRATO
SCALA 1 : 100

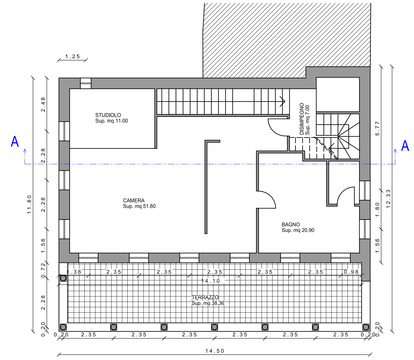

PIANTA PIANO PRIMO
SCALA 1 : 100

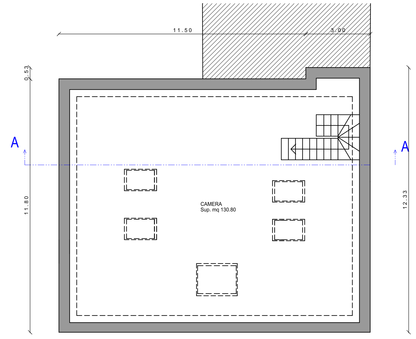

PIANTA PIANO SOTTOTETTO
SCALA 1 : 100

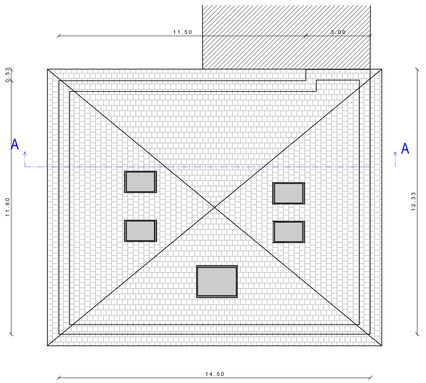

PIANTA TETTO
SCALA 1 : 100

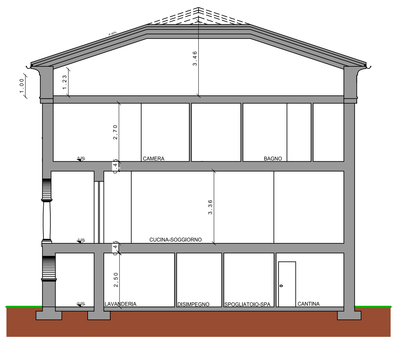

SEZIONE A-A
SCALA 1 : 100

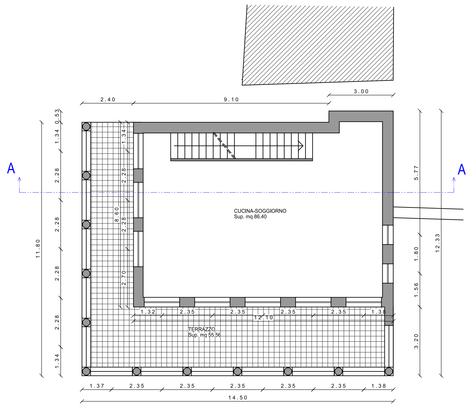

PIANTA PIANO TERRA
SCALA 1 : 100