

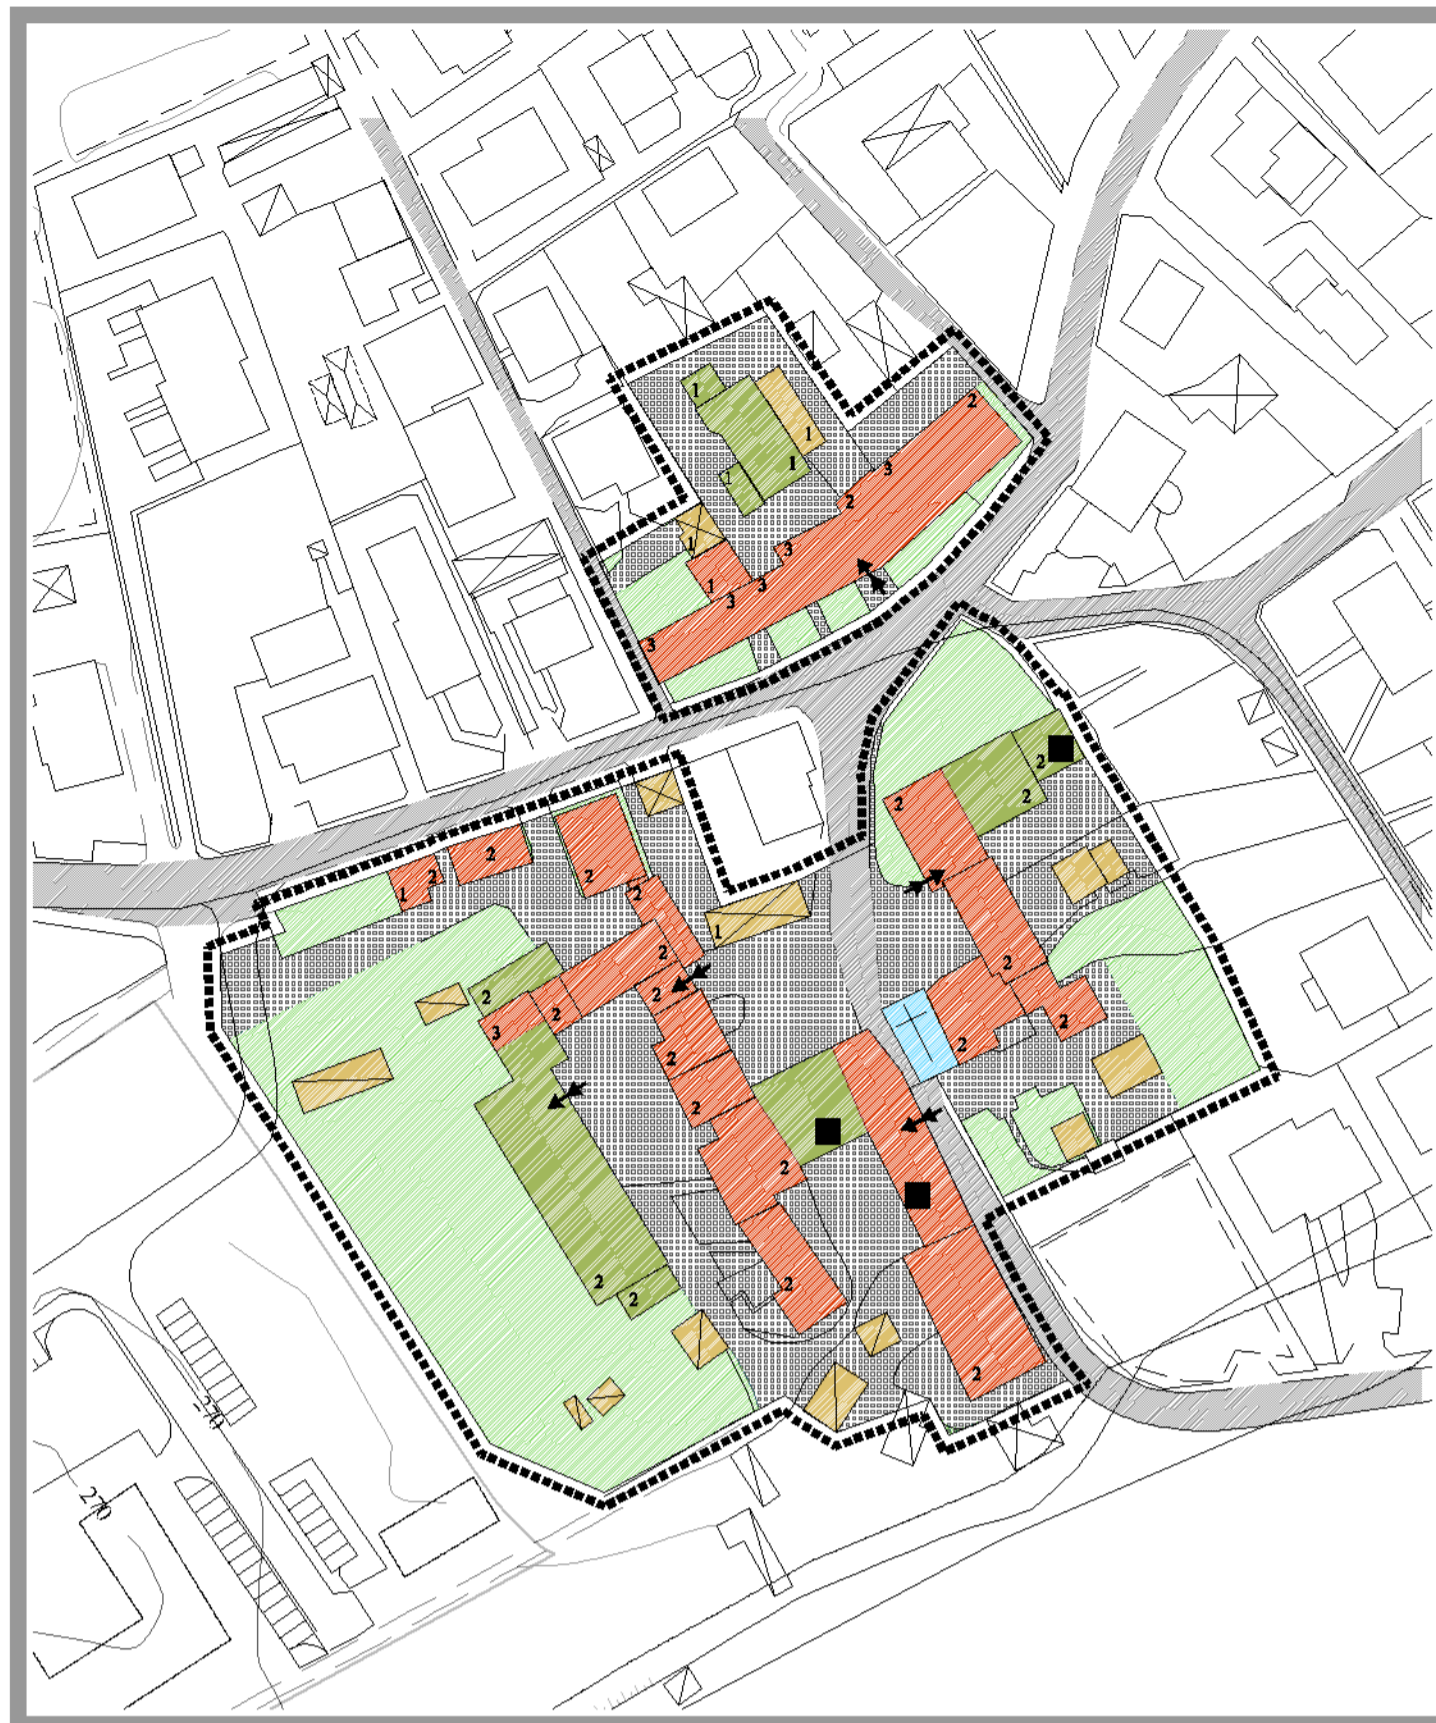




NUCLEO DI SENNA COMASCO

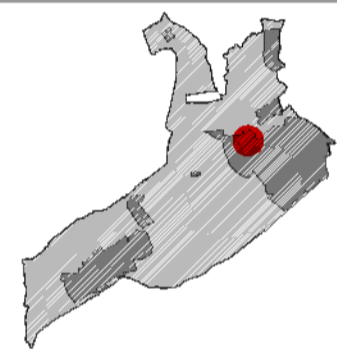



NUCLEO DI NAVEDANO

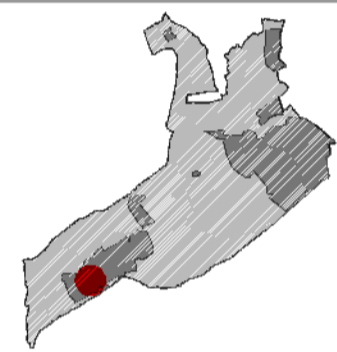



BASSONE

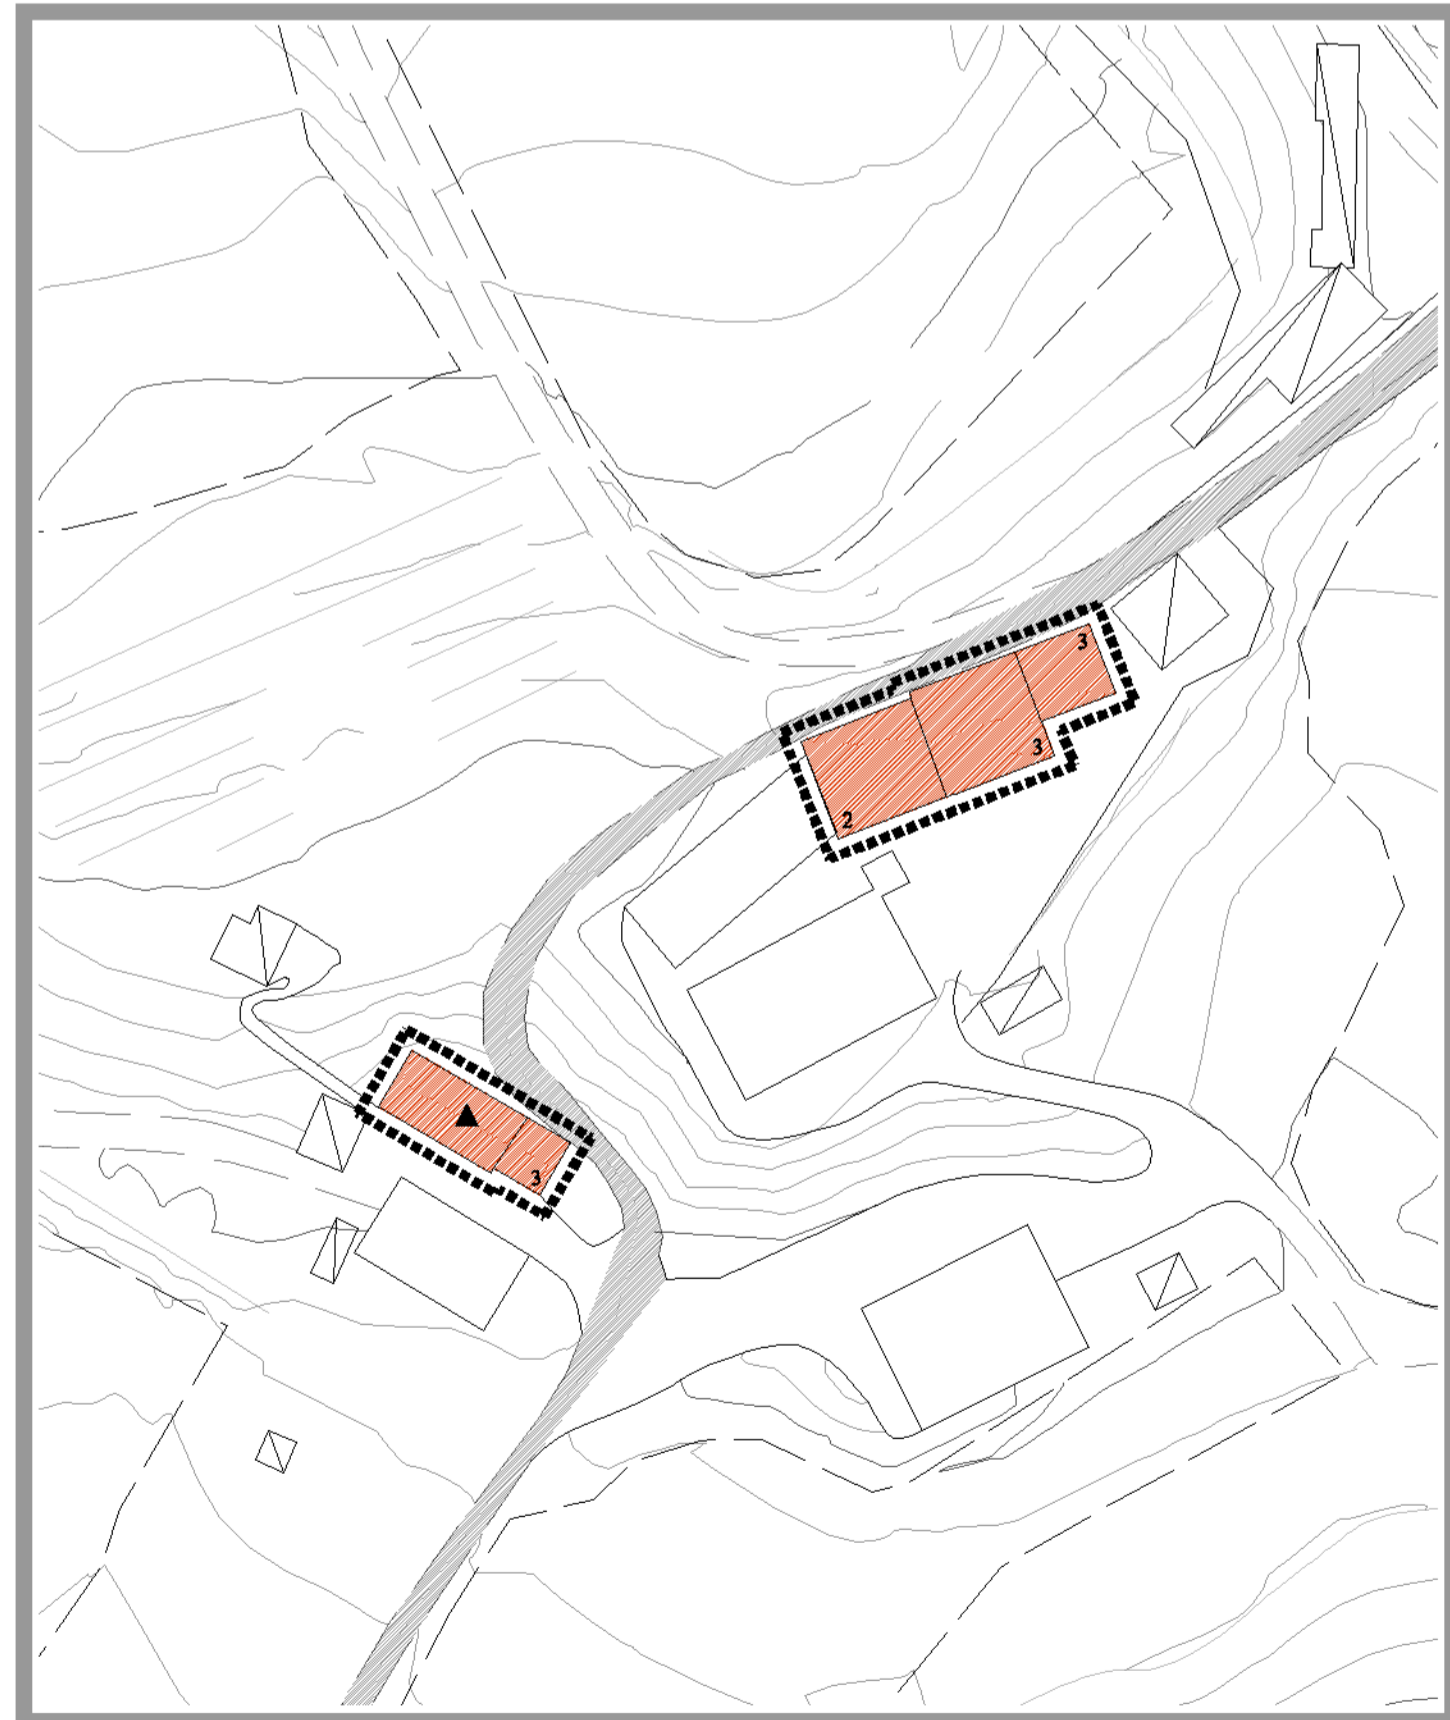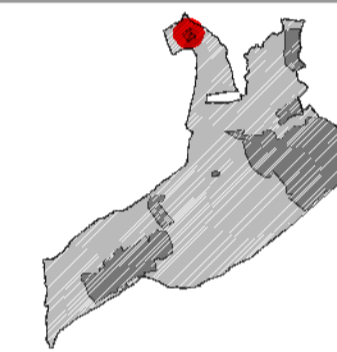



CASCINA MOTTA

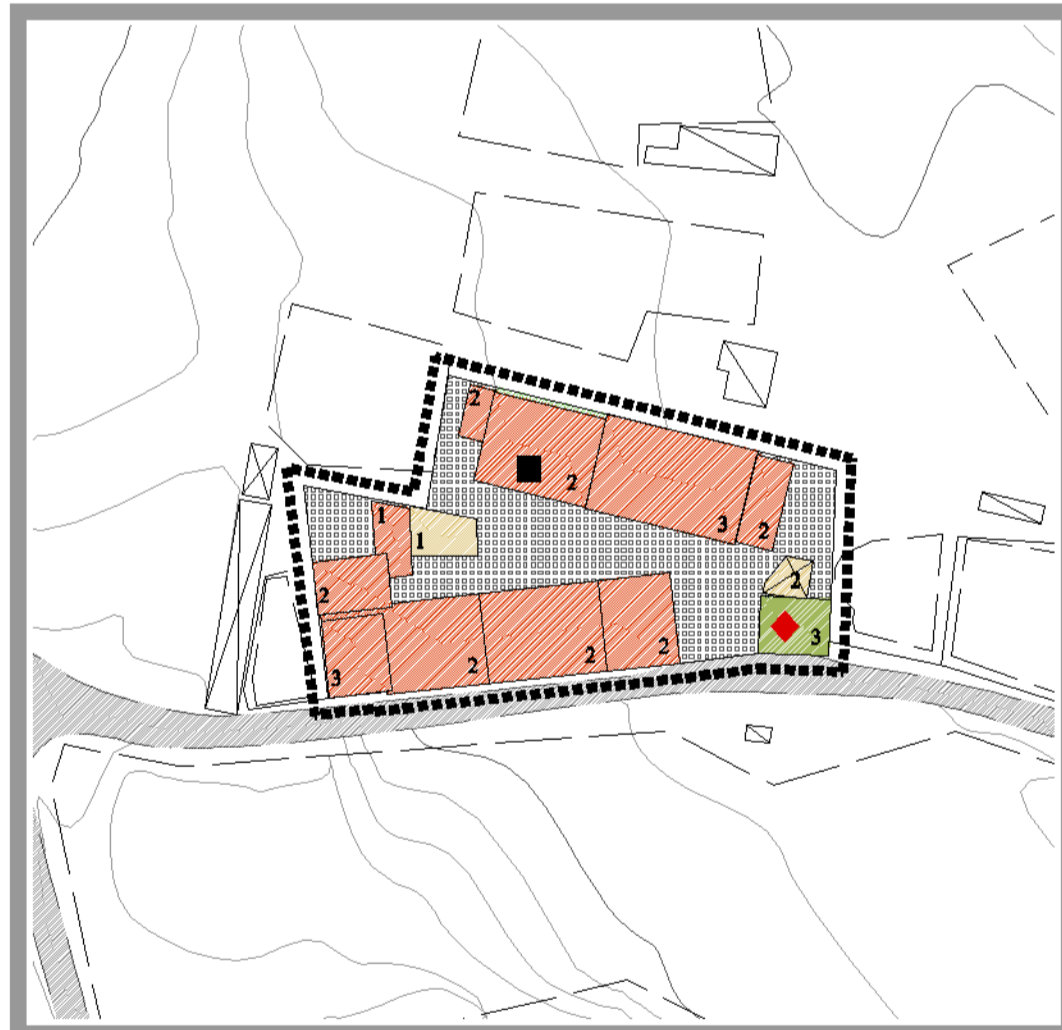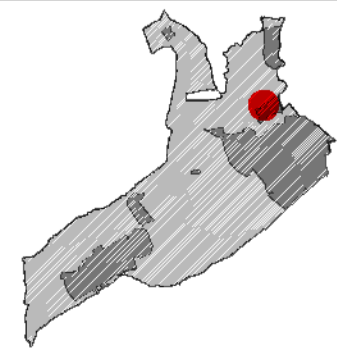



CASCINA GAGGIO

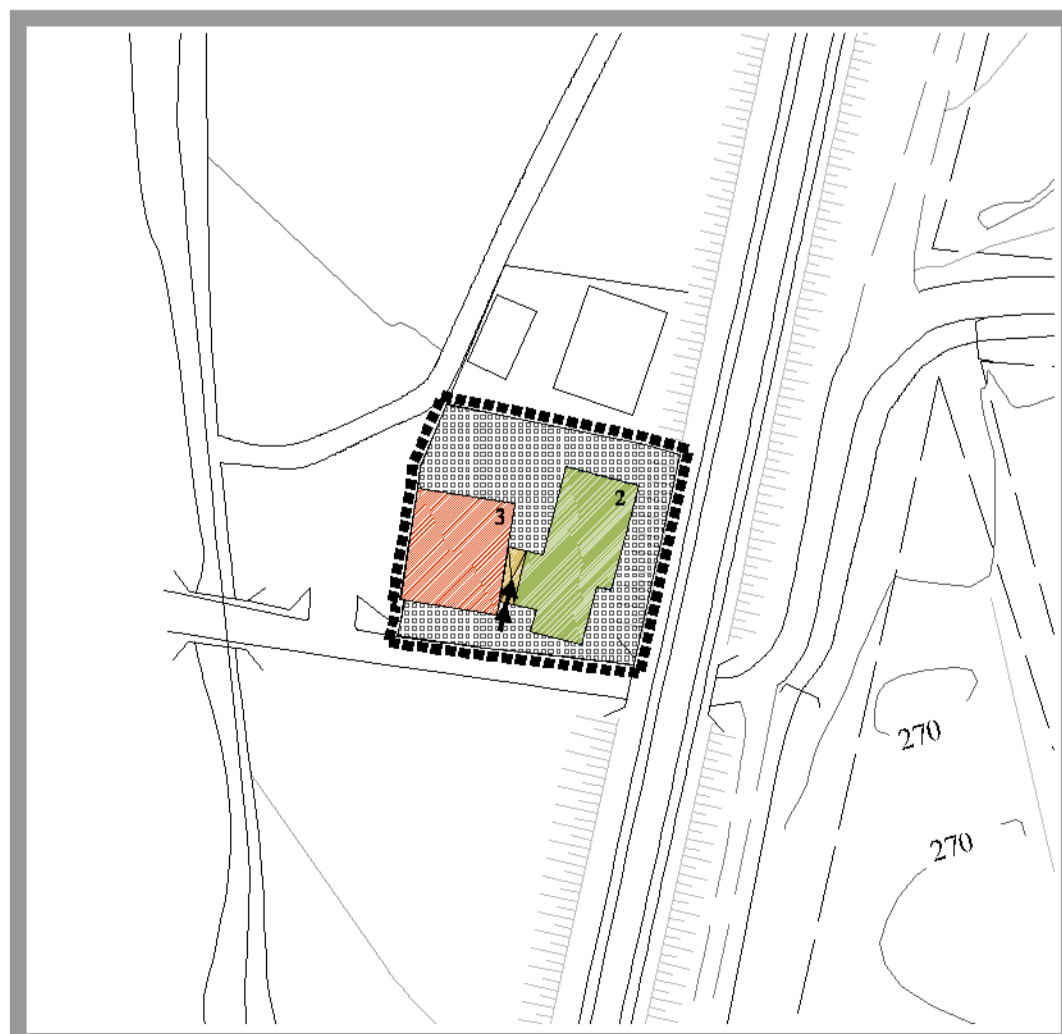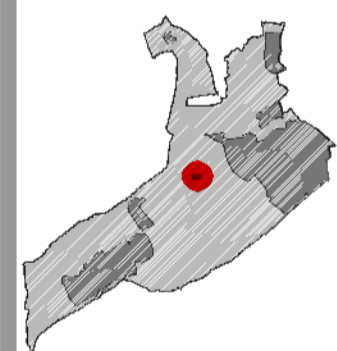


MOLINO
VIA CASNATE

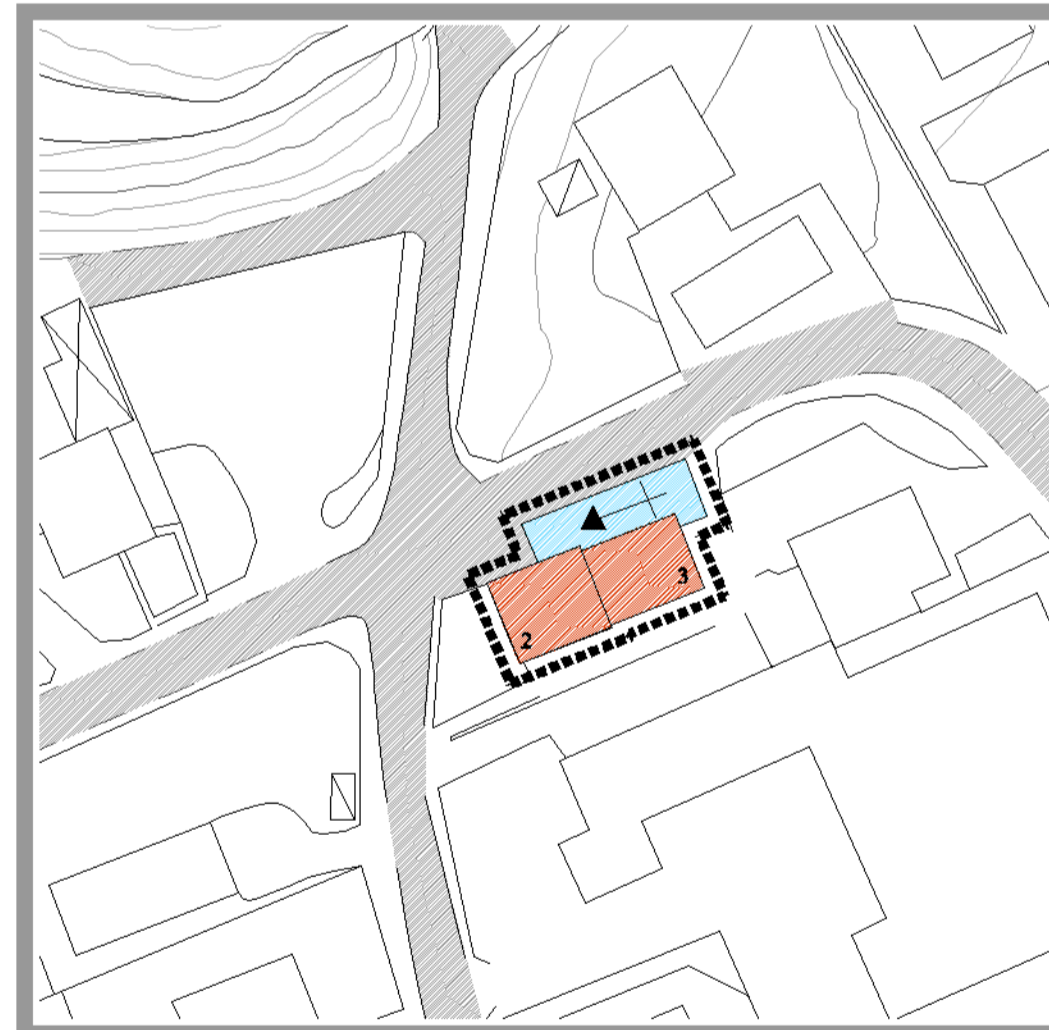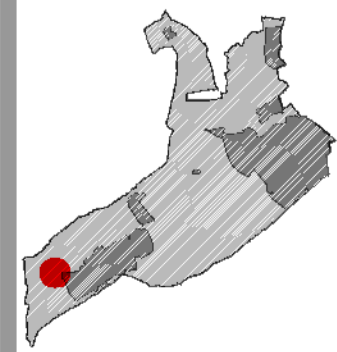

CHIESA DI SANTA
MARIA ASSUNTA

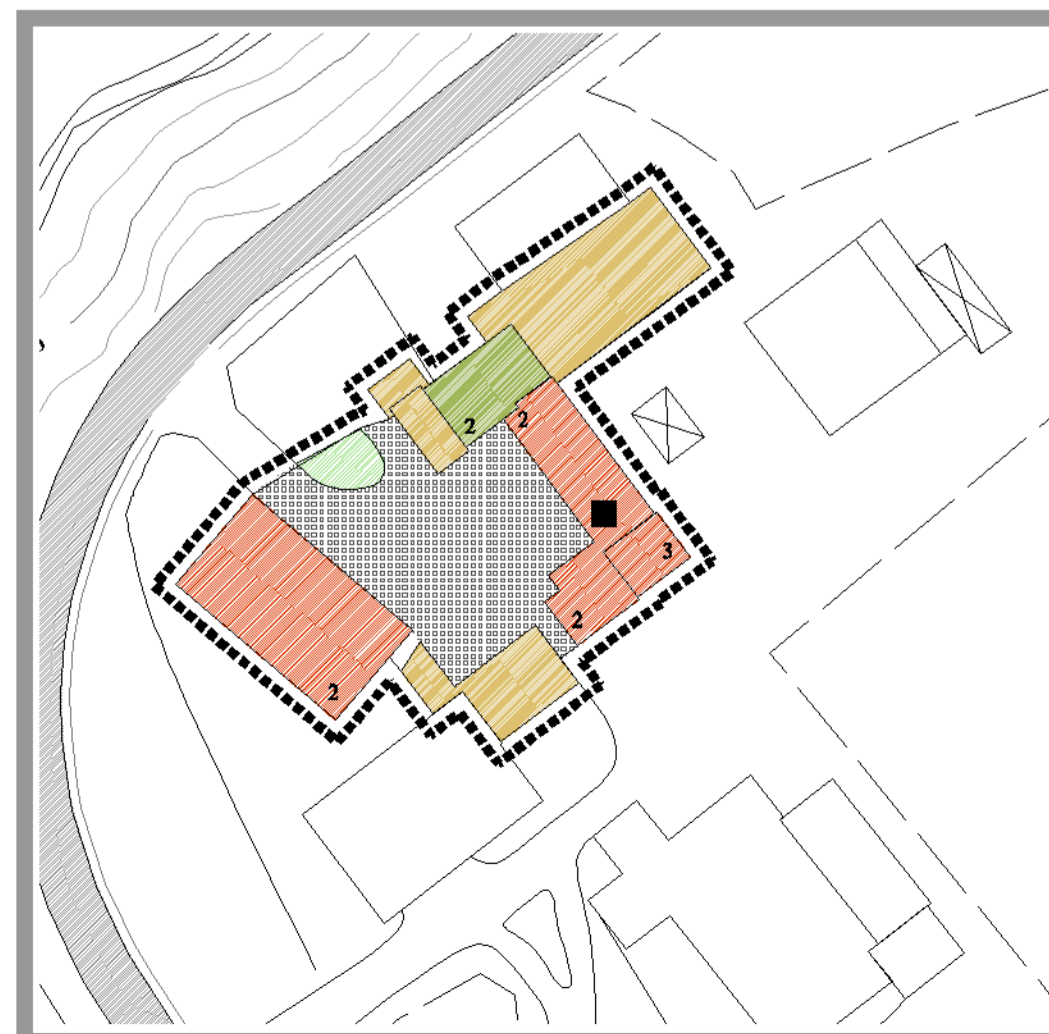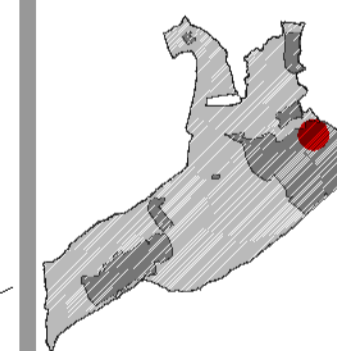

CASCINA BETTINA

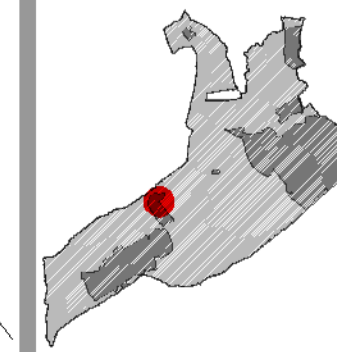

LEGENDA

- Delimitazione delle aree e dei beni di particolare rilevanza ambientale
- EDIFICI**
 - Edifici destinati ad uso pubblico
 - Edifici con prevalente destinazione funzionale residenziale
 - Edifici rustici o adibiti a deposito
 - Manufatto accessorio
 - Presenza di box al piano terra
 - Presenza di attività commerciali al piano terra
 - Numero dei piani
 - Edifici in fase di ristrutturazione
 - Edifici in elevato stato di degrado
 - Passi carrai di accesso alle corti interne
- AREE SCOPERTE**
 - Parcheggi e spazi pubblici
 - Superfici scoperte pertinenziali a verde
 - Superfici scoperte pertinenziali a cortili
- SISTEMA DELLA MOBILITA'**
 - Viabilità carrabile
 - Viabilità pedonale

<p>COMUNE DI SENNA COMASCO PROVINCIA DI COMO</p>		<p>PIANO DI GOVERNO DEL TERRITORIO</p>	
<p>ADOZIONE: Delibera C.C. n° 9 del 06/03/2008</p>		<p>AGGIORNAMENTO IN ACCOGLIMENTO DI: - Osservazioni - Valutazione di compatibilità provinciale</p>	
<p>PUBBLICAZIONE: dal 19/03/2008 al 18/04/2008</p>		<p>DOCUMENTO DI PIANO ai sensi dell'art. 8 della L.R. 12/2005</p>	
<p>COMPATIBILITA' A.P. n° 17/06/09 del 22/07/2008</p>		<p>QUADRO CONOSCITIVO SISTEMA DEL CONSOLIDATO DI MATRICE STORICA</p>	
<p>APPROVAZIONE: Delibera C.C. n° del</p>		<p>AREE E BENI DI PARTICOLARE RILEVANZA Destinazioni funzionali, numero dei piani, superfici scoperte, stato di conservazione</p>	
<p>IL COMMISSARIO STRAORDINARIO Dott. Nicola Ventura</p>		<p>ELABORATO 15.b</p>	
<p>IL RESPONSABILE DELL'AREA TECNICA Arch. Luciano Arcelladi</p>		<p>PROGETTISTA: STUDIO R&L BROUZZO ASSOCIATI ARCHITETTO Viale Mentovani n. 1/2C 22012 - Comabbio (CO) Telefono: 031-334702 Telefono: 031-3347027</p>	
<p>COLLABORATORE: Arch. Guido M. Polli Dott.ssa Dalila Pavesani</p>		<p>SCALA: 1/1000</p>	
<p>DIRETTORE GENERALE L'ING. RENZO ACCIARI</p>	<p>DIRETTORE DI LAVORO L'ING. ROCCO GIANNI</p>	<p>PIU' LAVORI L'ING. TAVI TAVI</p>	<p>REVISIONI 06</p>
<p>DATA LUGLIO 2008</p>			