





NUCLEO DI SENNA COMASCO

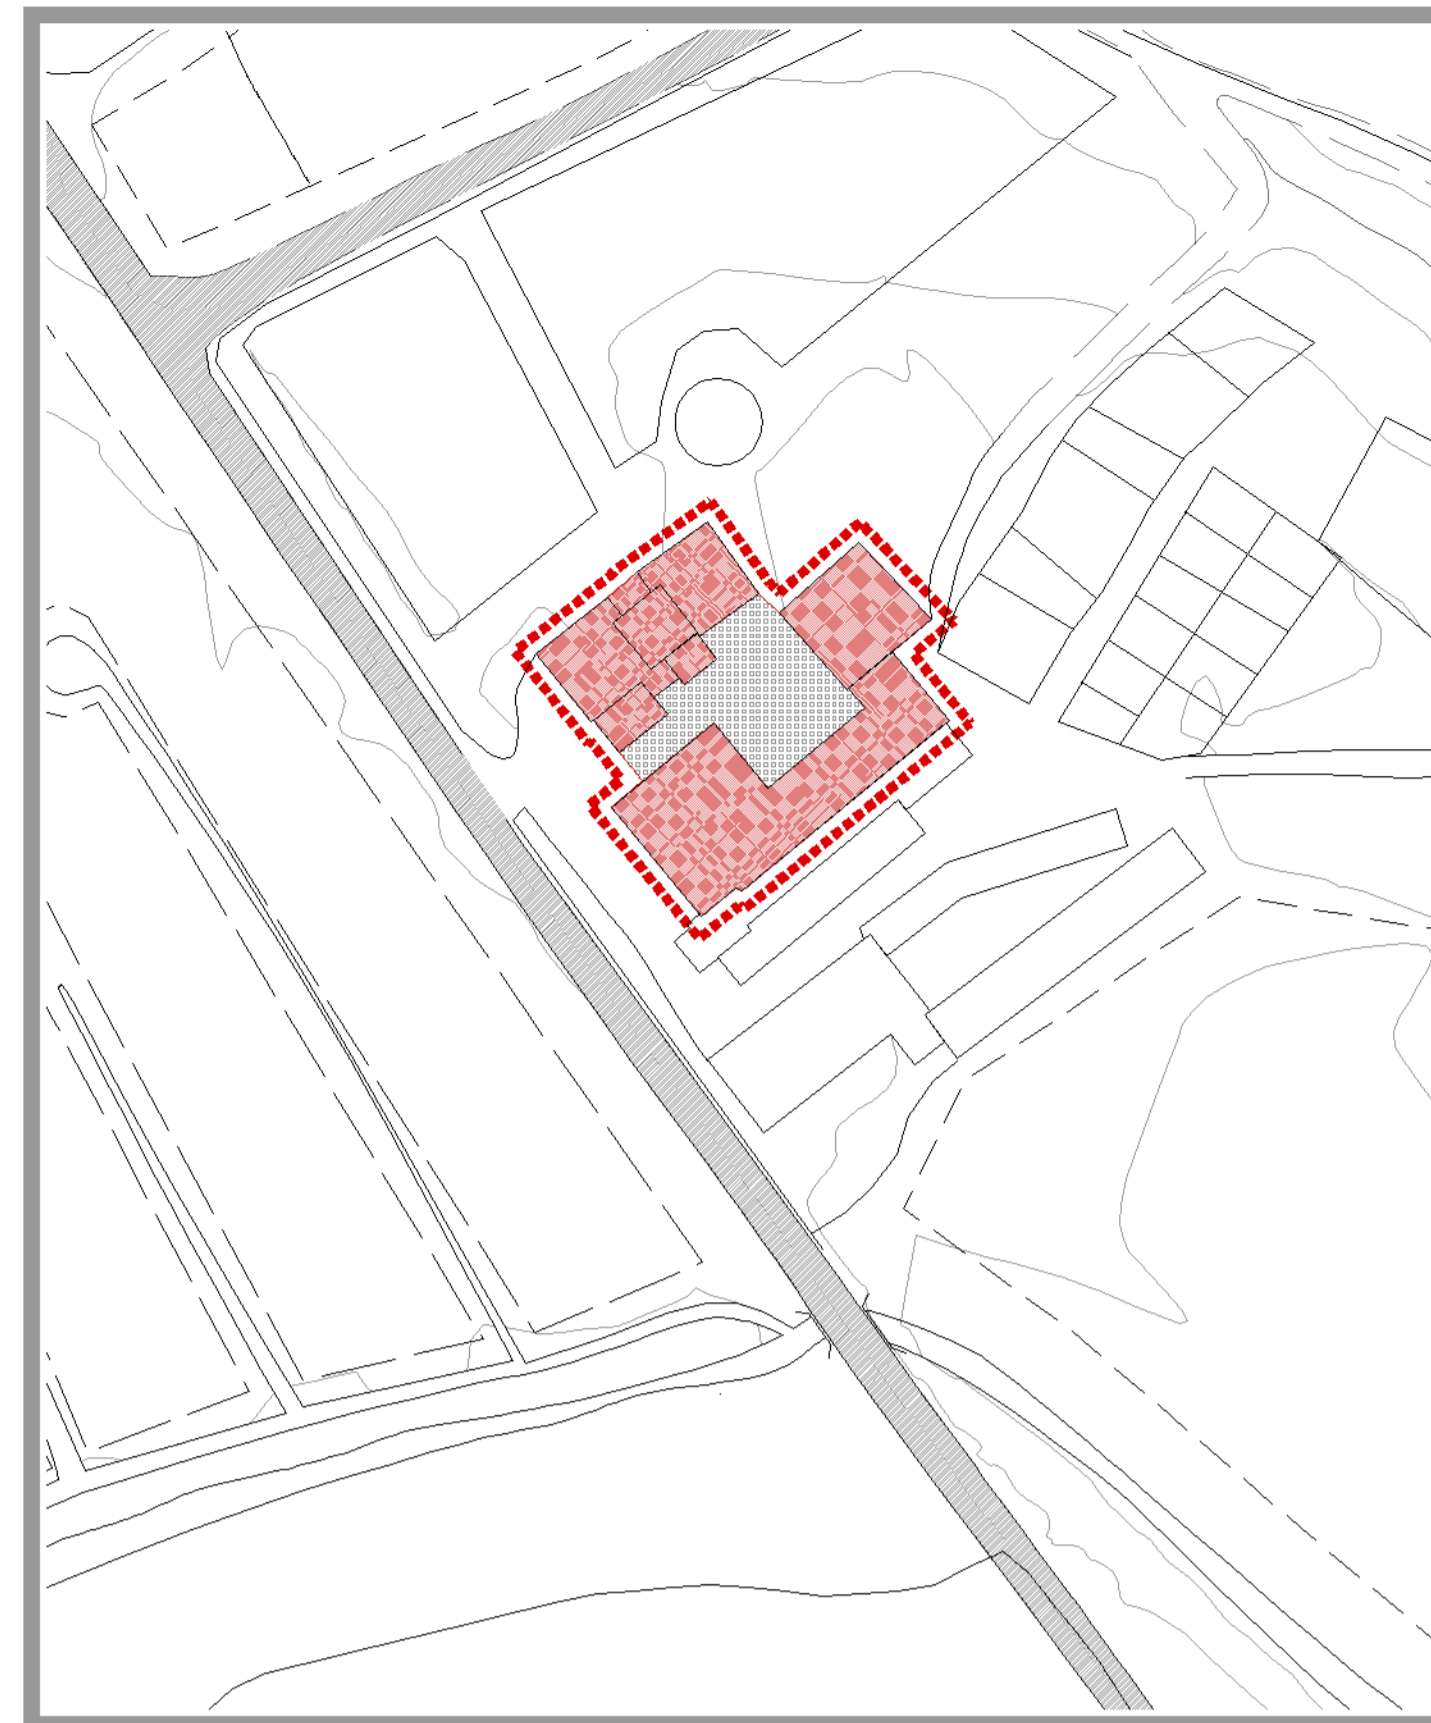



NUCLEO DI NAVEDANO

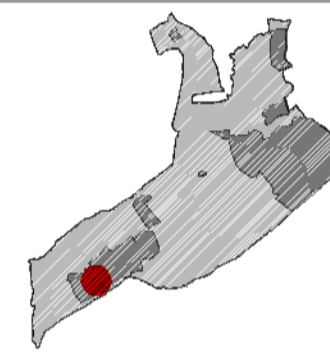



BASSONE

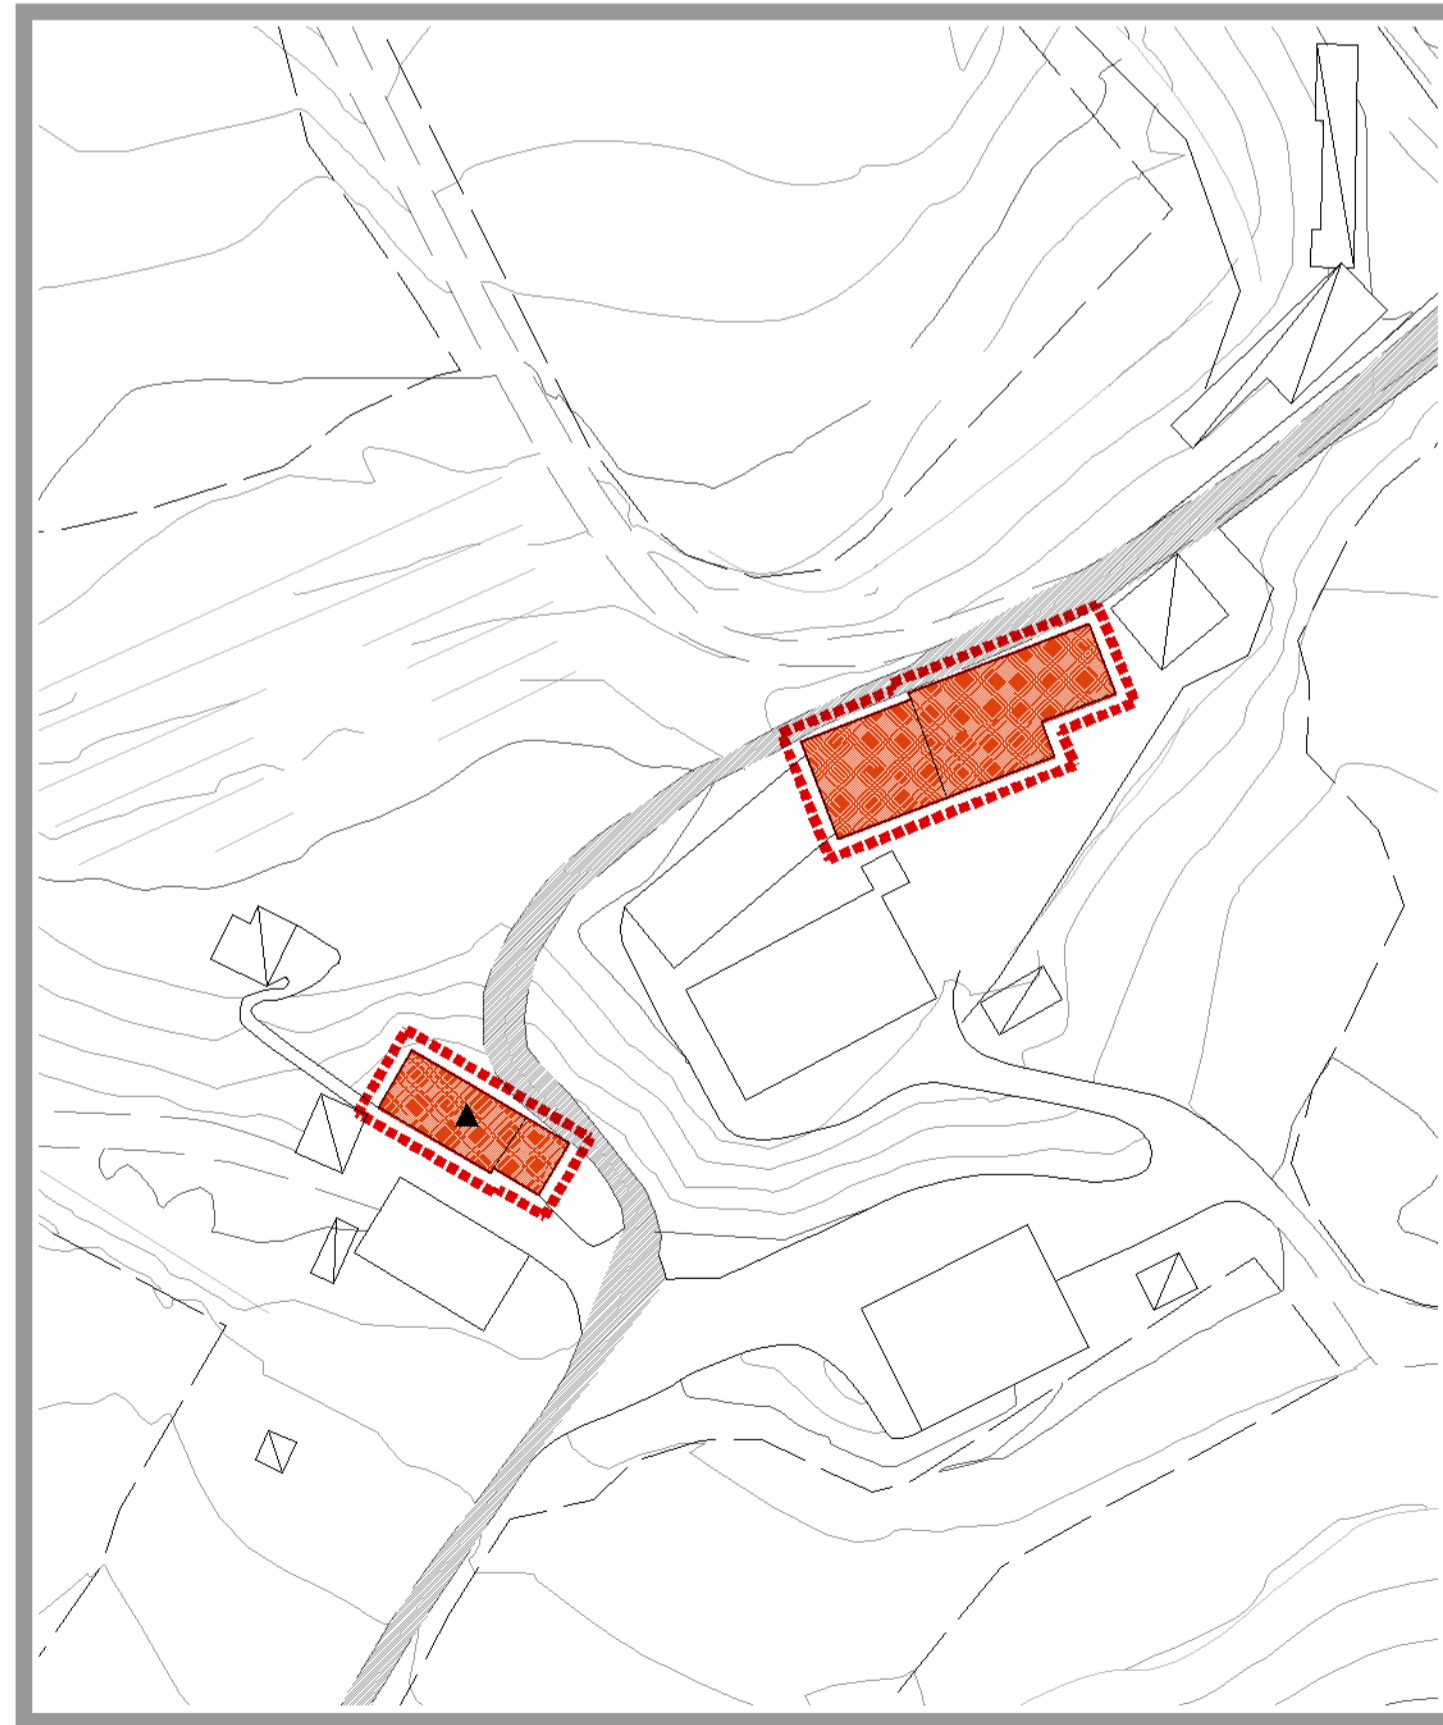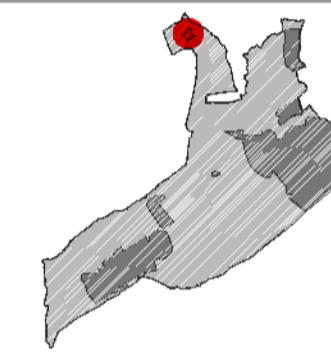



CASCINA MOTTA

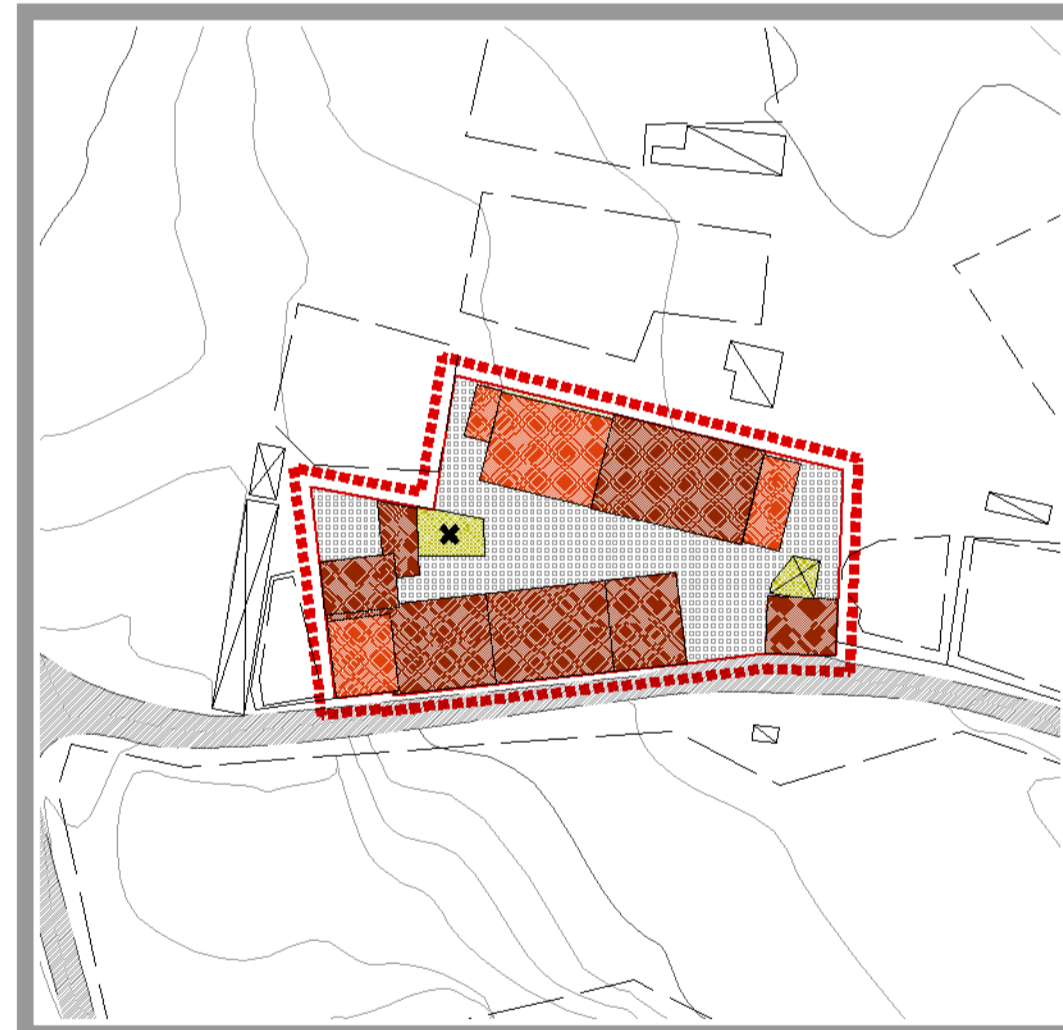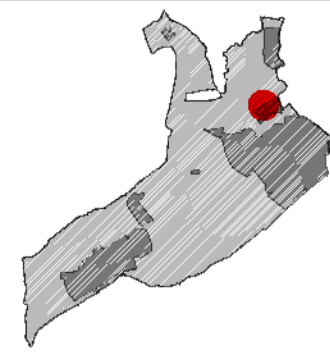



CASCINA GAGGIO

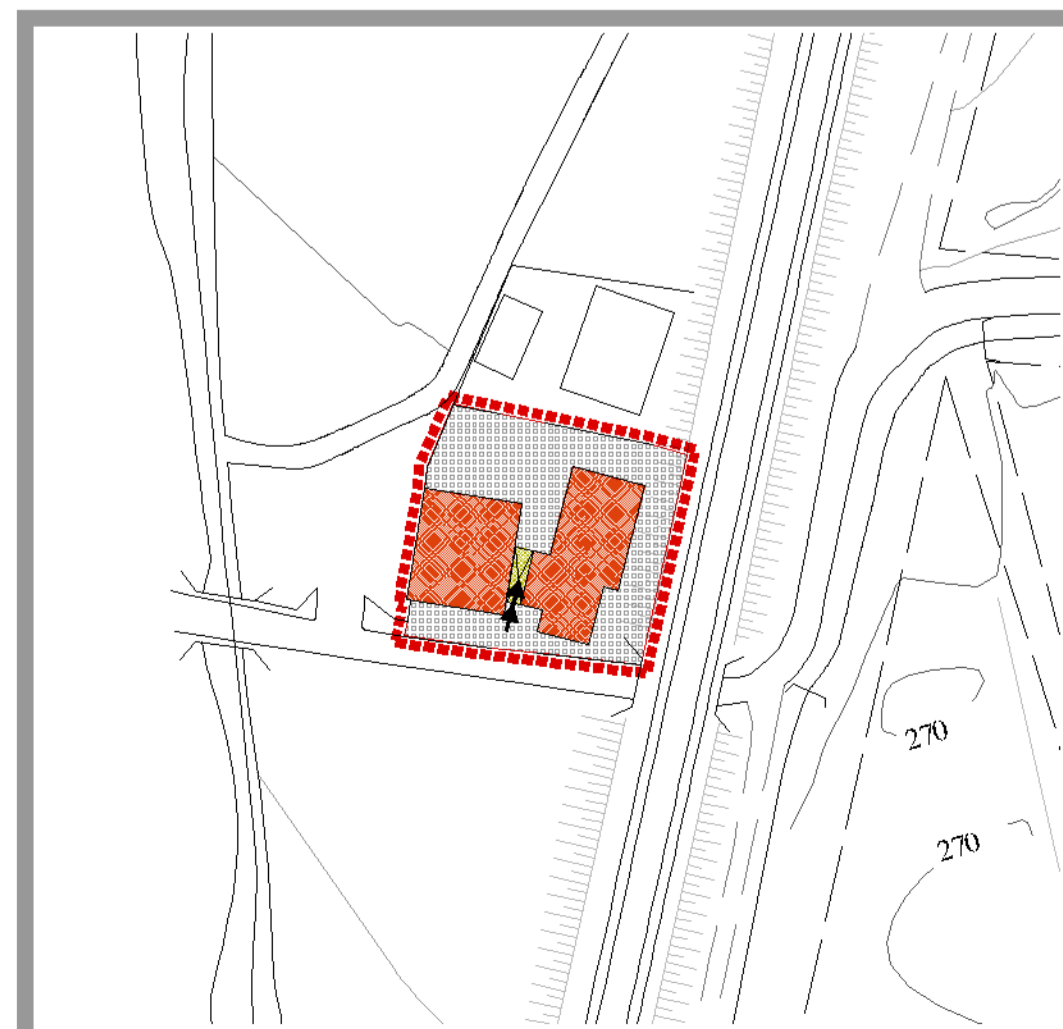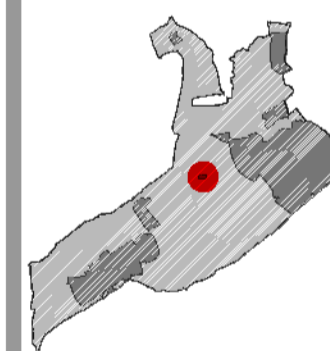


MOLINO
VIA CASNATE

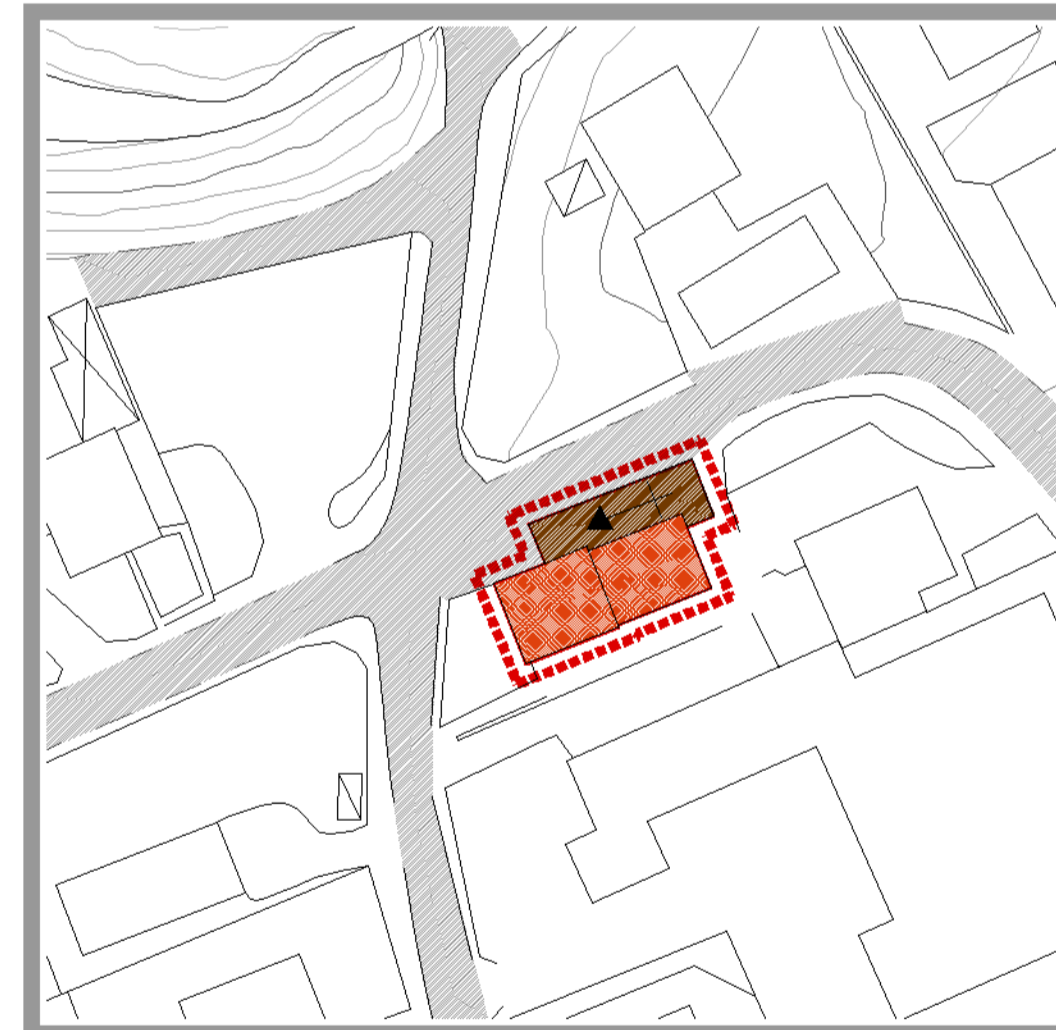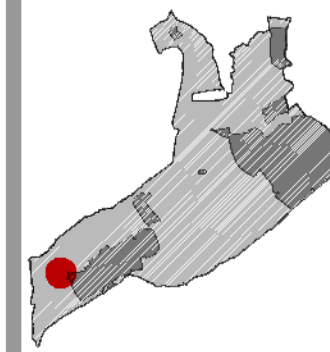

CHIESA DI SANTA
MARIA ASSUNTA

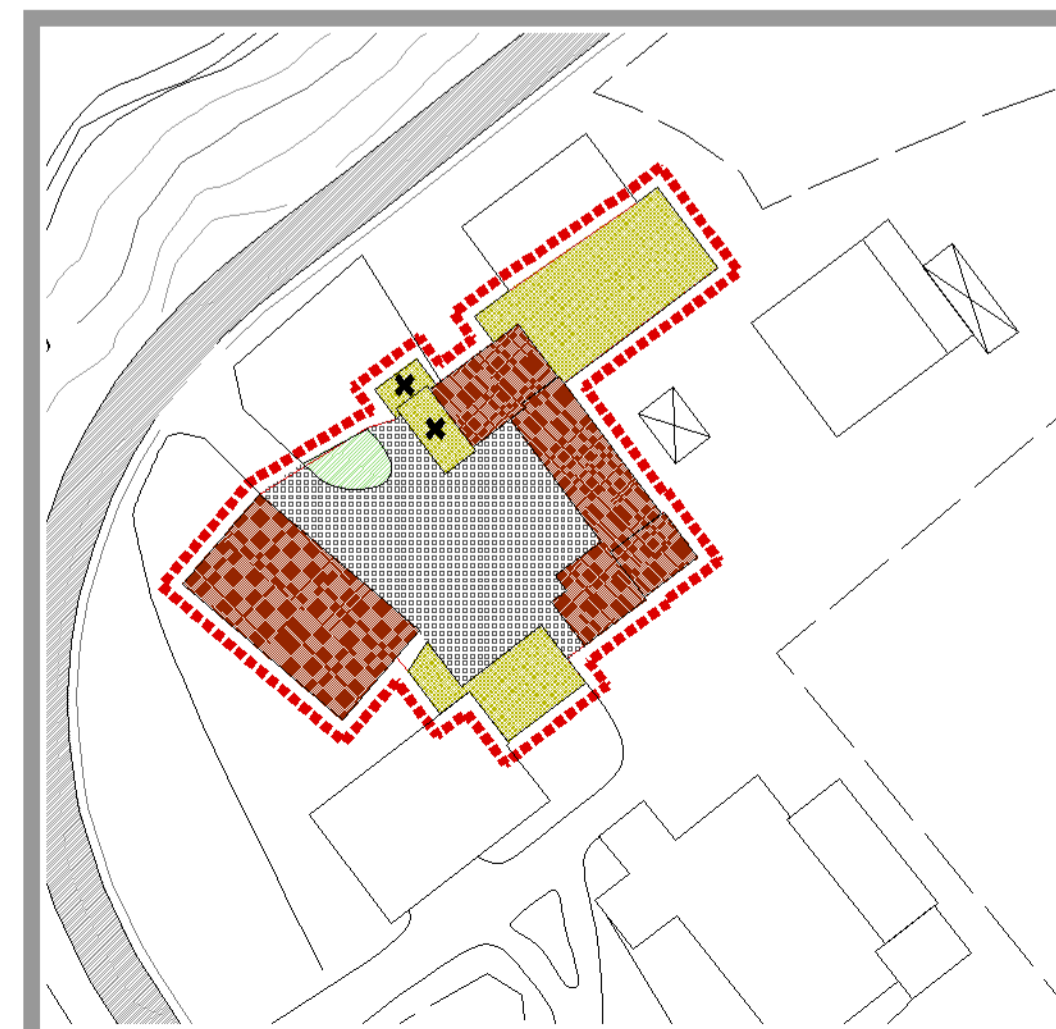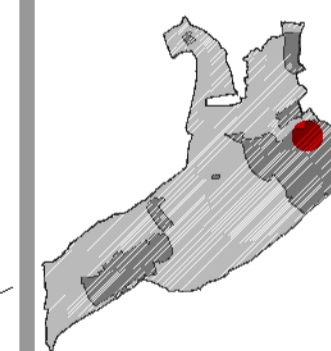

CASCINA BETTINA

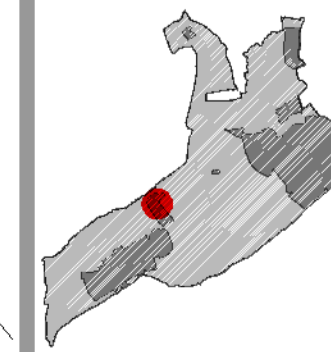

LEGENDA

- Delimitazione delle aree e dei beni di particolare rilevanza ambientale
- Significative quinte prospettive di relazione con gli spazi pubblici
- AREE SCOPERTE**
- Parcheggi e spazi pubblici
- Superfici scoperte pertinenziali a verde
- Superfici scoperte pertinenziali a cortili
- EDIFICI**
- Edifici in fase di ristrutturazione
- Passi carrai di accesso alle corti interne
- Edificio caratterizzato da elementi di interesse storico e/o artistico
- Edificio coerente con il contesto storico-ambientale
- Edificio complessivamente coerente con il contesto storico-ambientale ma contraddistinto da singoli elementi compositivi e decorativi dissonanti
- Edificio rustico caratterizzato da significativi elementi architettonici connotativi della tradizione rurale
- Edificio che per elementi compositivi non è coerente con i caratteri formali e le tecniche costruttive della tradizione locale
- Manufatto accessorio coerente con il contesto
- Manufatto accessorio non coerente con il contesto
- SISTEMA DELLA MOBILITA'**
- Viabilità carrabile
- Viabilità pedonale

 COMUNE DI SENNA COMASCO PROVINCIA DI COMO	PIANO DI GOVERNO DEL TERRITORIO												
AGGIORNAMENTO IN ACCOGLIMENTO DI - Osservazioni - Valutazione di compatibilità provinciale													
DOCUMENTO DI PIANO ai sensi dell'art. 8 della L.R. 12/2005													
QUADRO CONOSCITIVO SISTEMA DEL CONSOLIDATO DI MATRICE STORICA													
AREE E BENI DI PARTICOLARE RILEVANZA Analisi morfologica													
<table style="width: 100%; font-size: small;"> <tr> <td>ADOZIONE</td> <td>Dell'Ass. C.C. n° 9</td> <td>del 06/03/2008</td> </tr> <tr> <td>PUBBLICAZIONE</td> <td>del 19/03/2008</td> <td>al 18/04/2008</td> </tr> <tr> <td>COMPATIBILITA' A.P.</td> <td>n° 17/36059</td> <td>del 22/07/2008</td> </tr> <tr> <td>APPROVAZIONE</td> <td>Dell'Ass. C.C. n°</td> <td>del</td> </tr> </table>		ADOZIONE	Dell'Ass. C.C. n° 9	del 06/03/2008	PUBBLICAZIONE	del 19/03/2008	al 18/04/2008	COMPATIBILITA' A.P.	n° 17/36059	del 22/07/2008	APPROVAZIONE	Dell'Ass. C.C. n°	del
ADOZIONE	Dell'Ass. C.C. n° 9	del 06/03/2008											
PUBBLICAZIONE	del 19/03/2008	al 18/04/2008											
COMPATIBILITA' A.P.	n° 17/36059	del 22/07/2008											
APPROVAZIONE	Dell'Ass. C.C. n°	del											
IL COMMISSARIO STRAORDINARIO Dott. Nicola Ventura													
IL RESPONSABILE DELL'AREA TECNICA Arch. Luciano Arcellacci													
PROGETTISTA: STUDIO B&L ENRICO BERNARDINI ARCHITETTO Viale Matteotti n. 18C 22012 - Comabbio (CO) Telefono: 031-347015 Telefax: 031-347027	ELABORATO <div style="border: 2px solid black; padding: 5px; display: inline-block; font-size: 2em; font-weight: bold;">15.c</div>												
COLLABORATORE: Arch. Guido M. Pelli Dott.ssa Delfina Fiorani	SCALA: 1/1000												
DIRETTORE GENERALE LINO BERNARDINI	DIRETTORE DI LAVORO LINDA DOCCIANO	FILE LAVORI TITO TAVI	REVISIONI 06	DATA LUGLIO 2008									