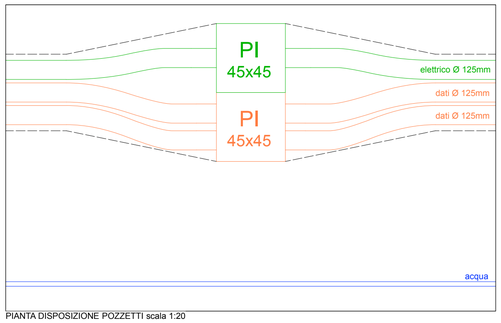

PIANTA DISPOSIZIONE POZZETTI scala 1:20

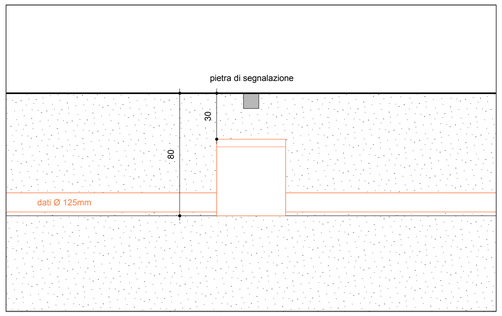

SEZIONE POSA POZZETTI INTERRATI scala 1:20

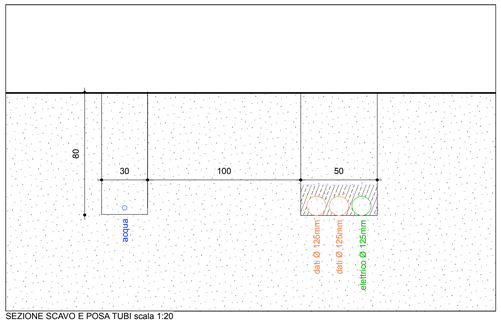

SEZIONE SCAVO E POSA TUBI scala 1:20

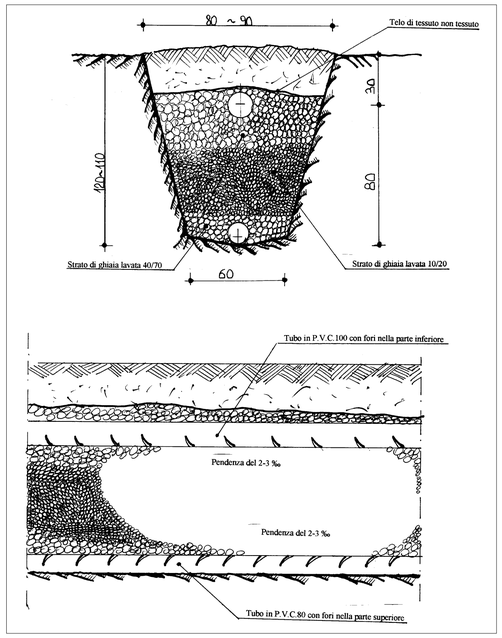

TRINCEA DI SUBIRRIGAZIONE LUNGHEZZA 30 METRI

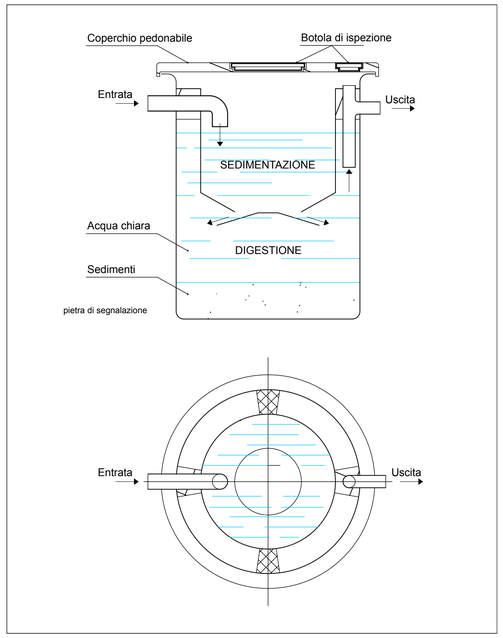

FOSSA TIPO IMHOFF IN POLIETILENE - CAPACITA' 3000 LITRI - DIAM.165 CM - ALTEZZA 189CM - RACCORDI 125 MM

Legenda:

- (F) canna fumaria camino Ø 200
- (E) esalazione Ø 110
- (V) ventilazione forzata bagni Ø 110
- (EX) aria di estrazione recuperatore
- (AE) aria di mandata recuperatore
- (C) cappa cucina Ø 110
- scarico acque nere Ø 110
- pluviale Ø 110
- cassetta di risciacquo ad incasso
- tubazioni scarichi acque nere
- tubazioni pluviali-acque meteoriche
- tubazioni ventilazione
- rete elettrica
- rete dati
- acquedotto
- risparmi nelle strutture

- A — ROSSO quote o indicazioni strutture
- C — NERO quote o indicazioni al finito
- p.r. piano estradosso rustico
- p.f. piano pavimento finito

PROGETTO ASTRONETILO cofinanziato dal Programma Interreg V-A Italia-Svizzera 2014-2020 **TAV.02A**

PROGETTAZIONE DEFINITIVA, ESECUTIVA, DIREZIONE LAVORI, CONTABILITA' E REDAZIONE DEL CERTIFICATO DI REGOLARE ESECUZIONE RELATIVO AI LAVORI DI REALIZZAZIONE DI NUOVO PLANETARIO IN LOCALITA' COLMA .
CIG N. ZB92CEA50E - CUP N. I83J19000090009

Proprietà: **STAZIONE APPALTANTE COMUNE DI SORMANO, Via Trento Trieste n.14, 22030 - SORMANO (CO)**

Località: **Colma di Sormano, Sormano (CO)** Data: **luglio 2020**

Titolo: **PLANIVOLUMENTRICO ALLACCIAMENTI E ACCESSO ALL'AREA** Scala: **1:500**

Dott. Arch. Marco Castelletti
Ordine degli Architetti di Como n° 625
Associazione Italiana di Architettura del Paesaggio n° 725

Studio di Architettura Marco Castelletti
via Battisti 7/L 22036 Erba (Co)
tel +39 031 645600 fax +39 031 646633 e-mail studio@marcocastelletti.it