



PIANTA PIANO INTERRATO

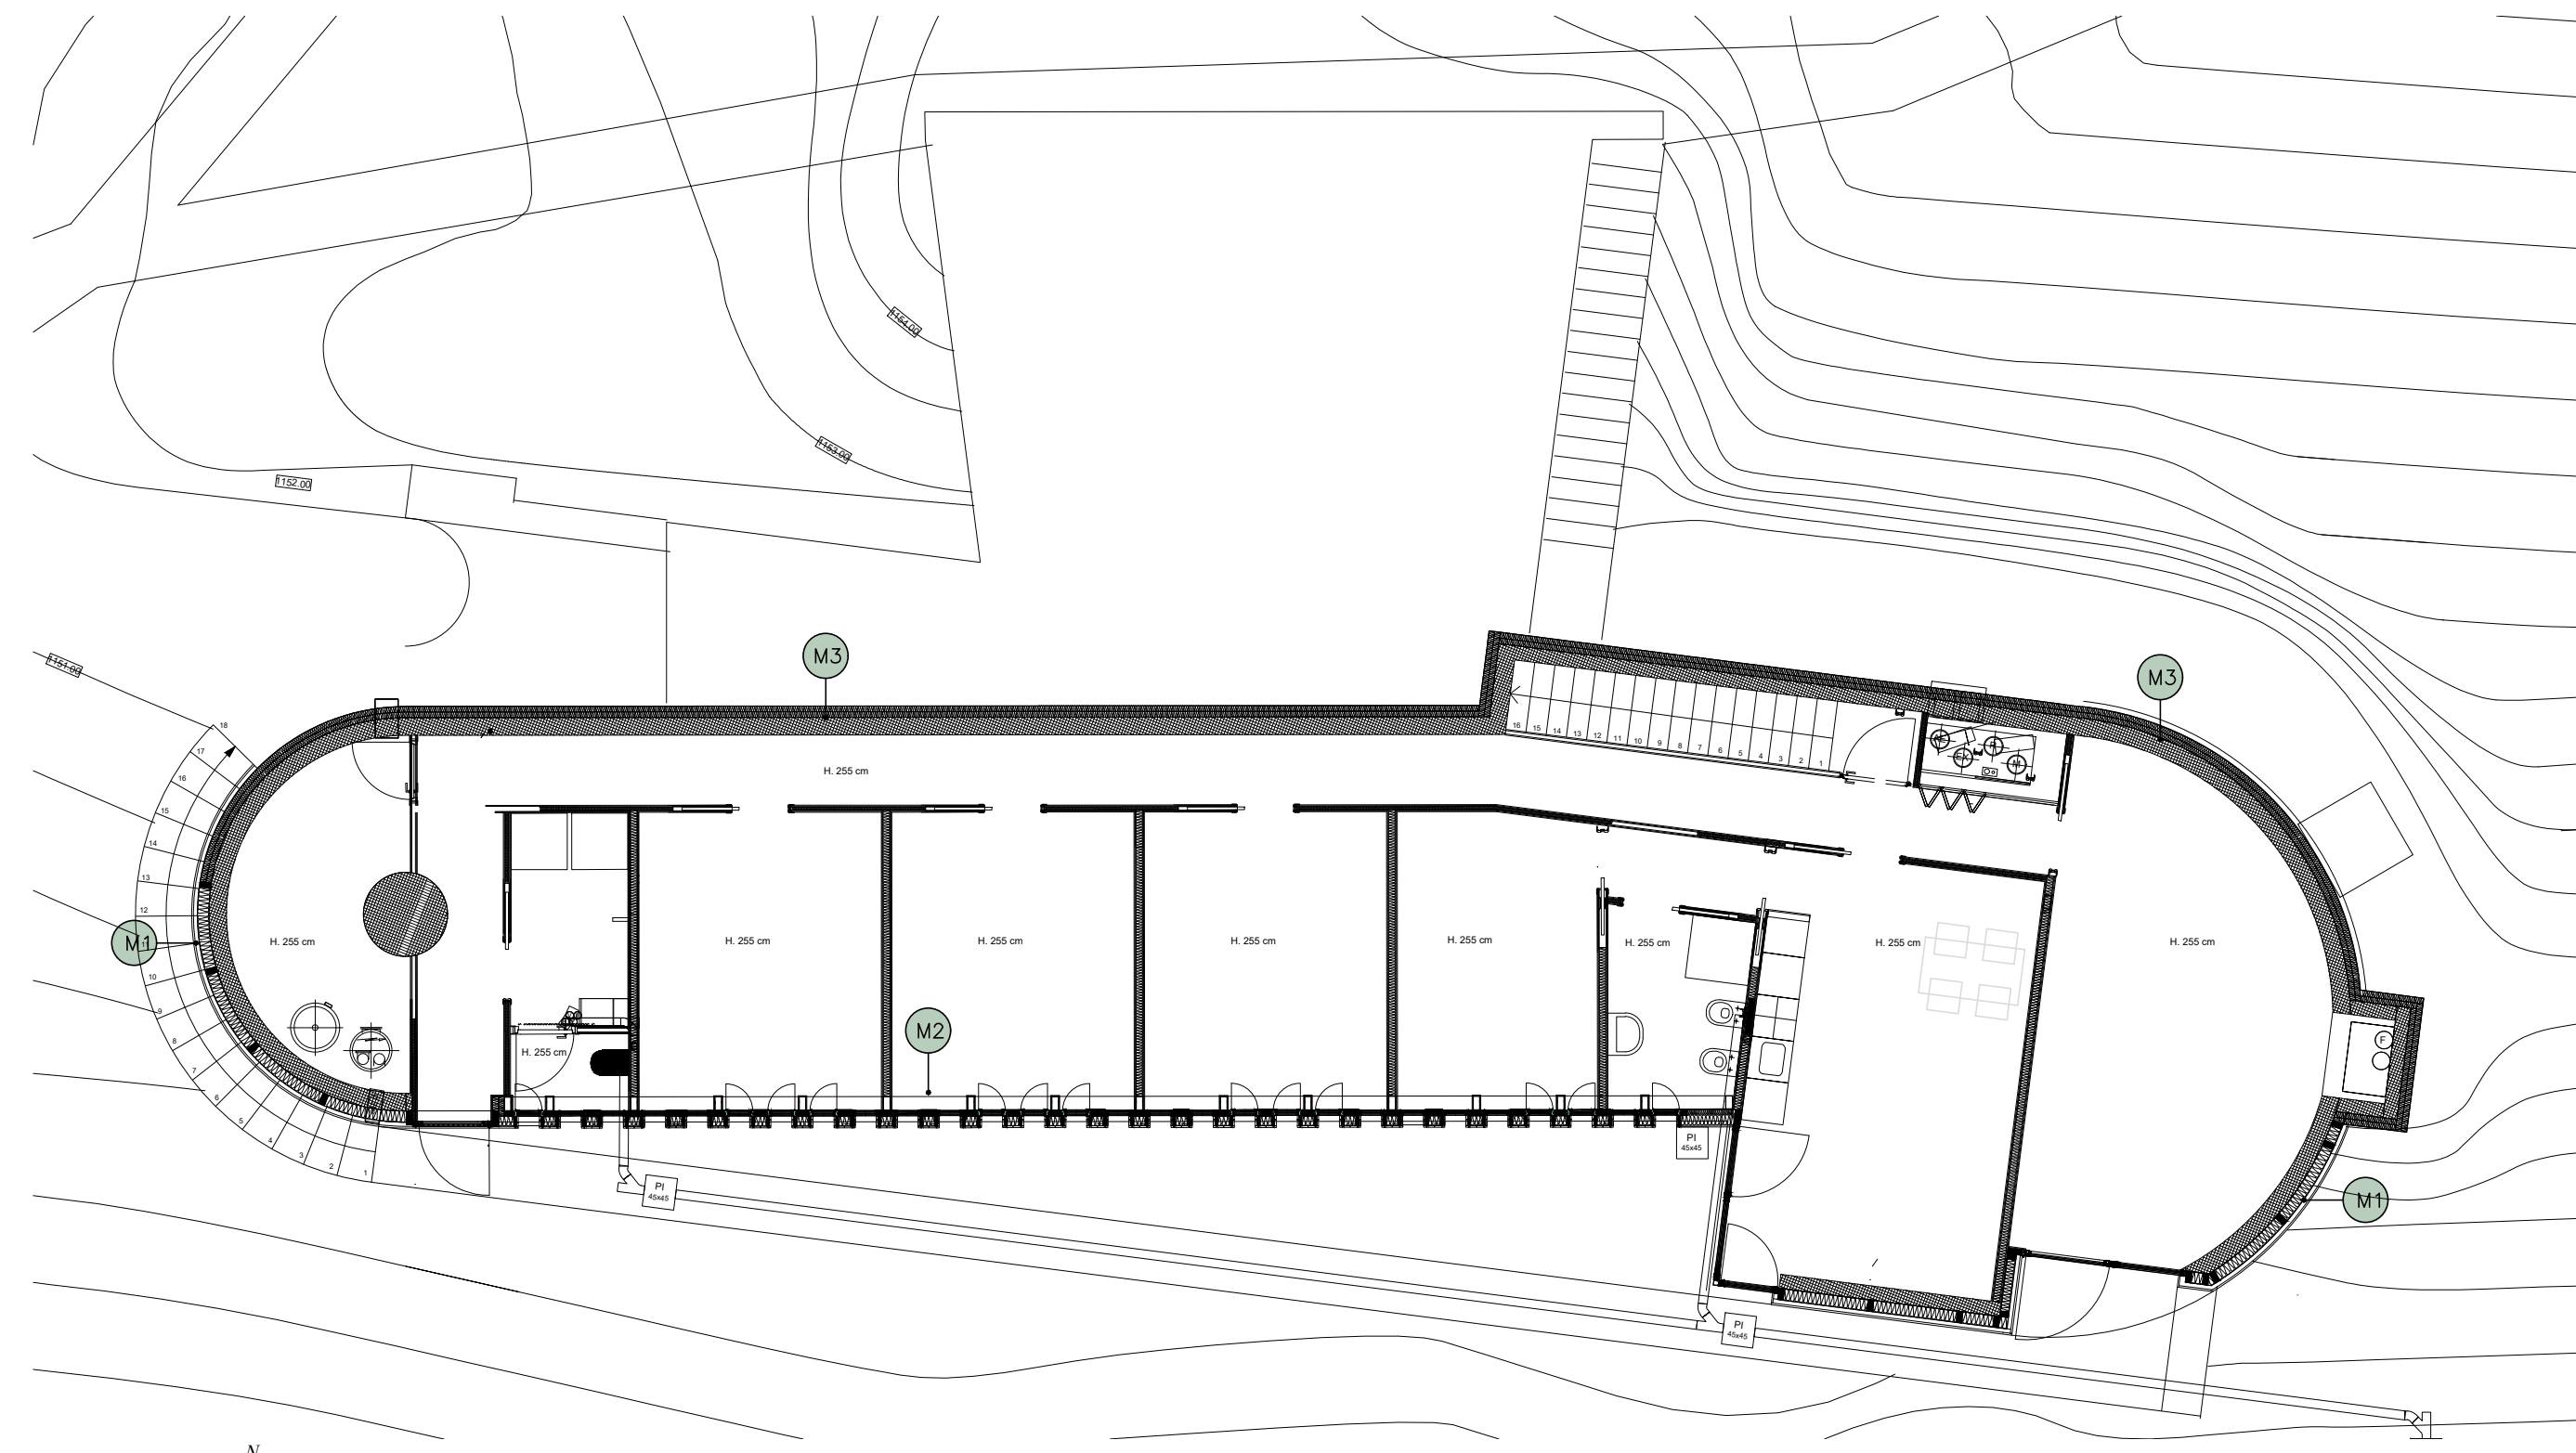

PIANTA PIANO TERRENO

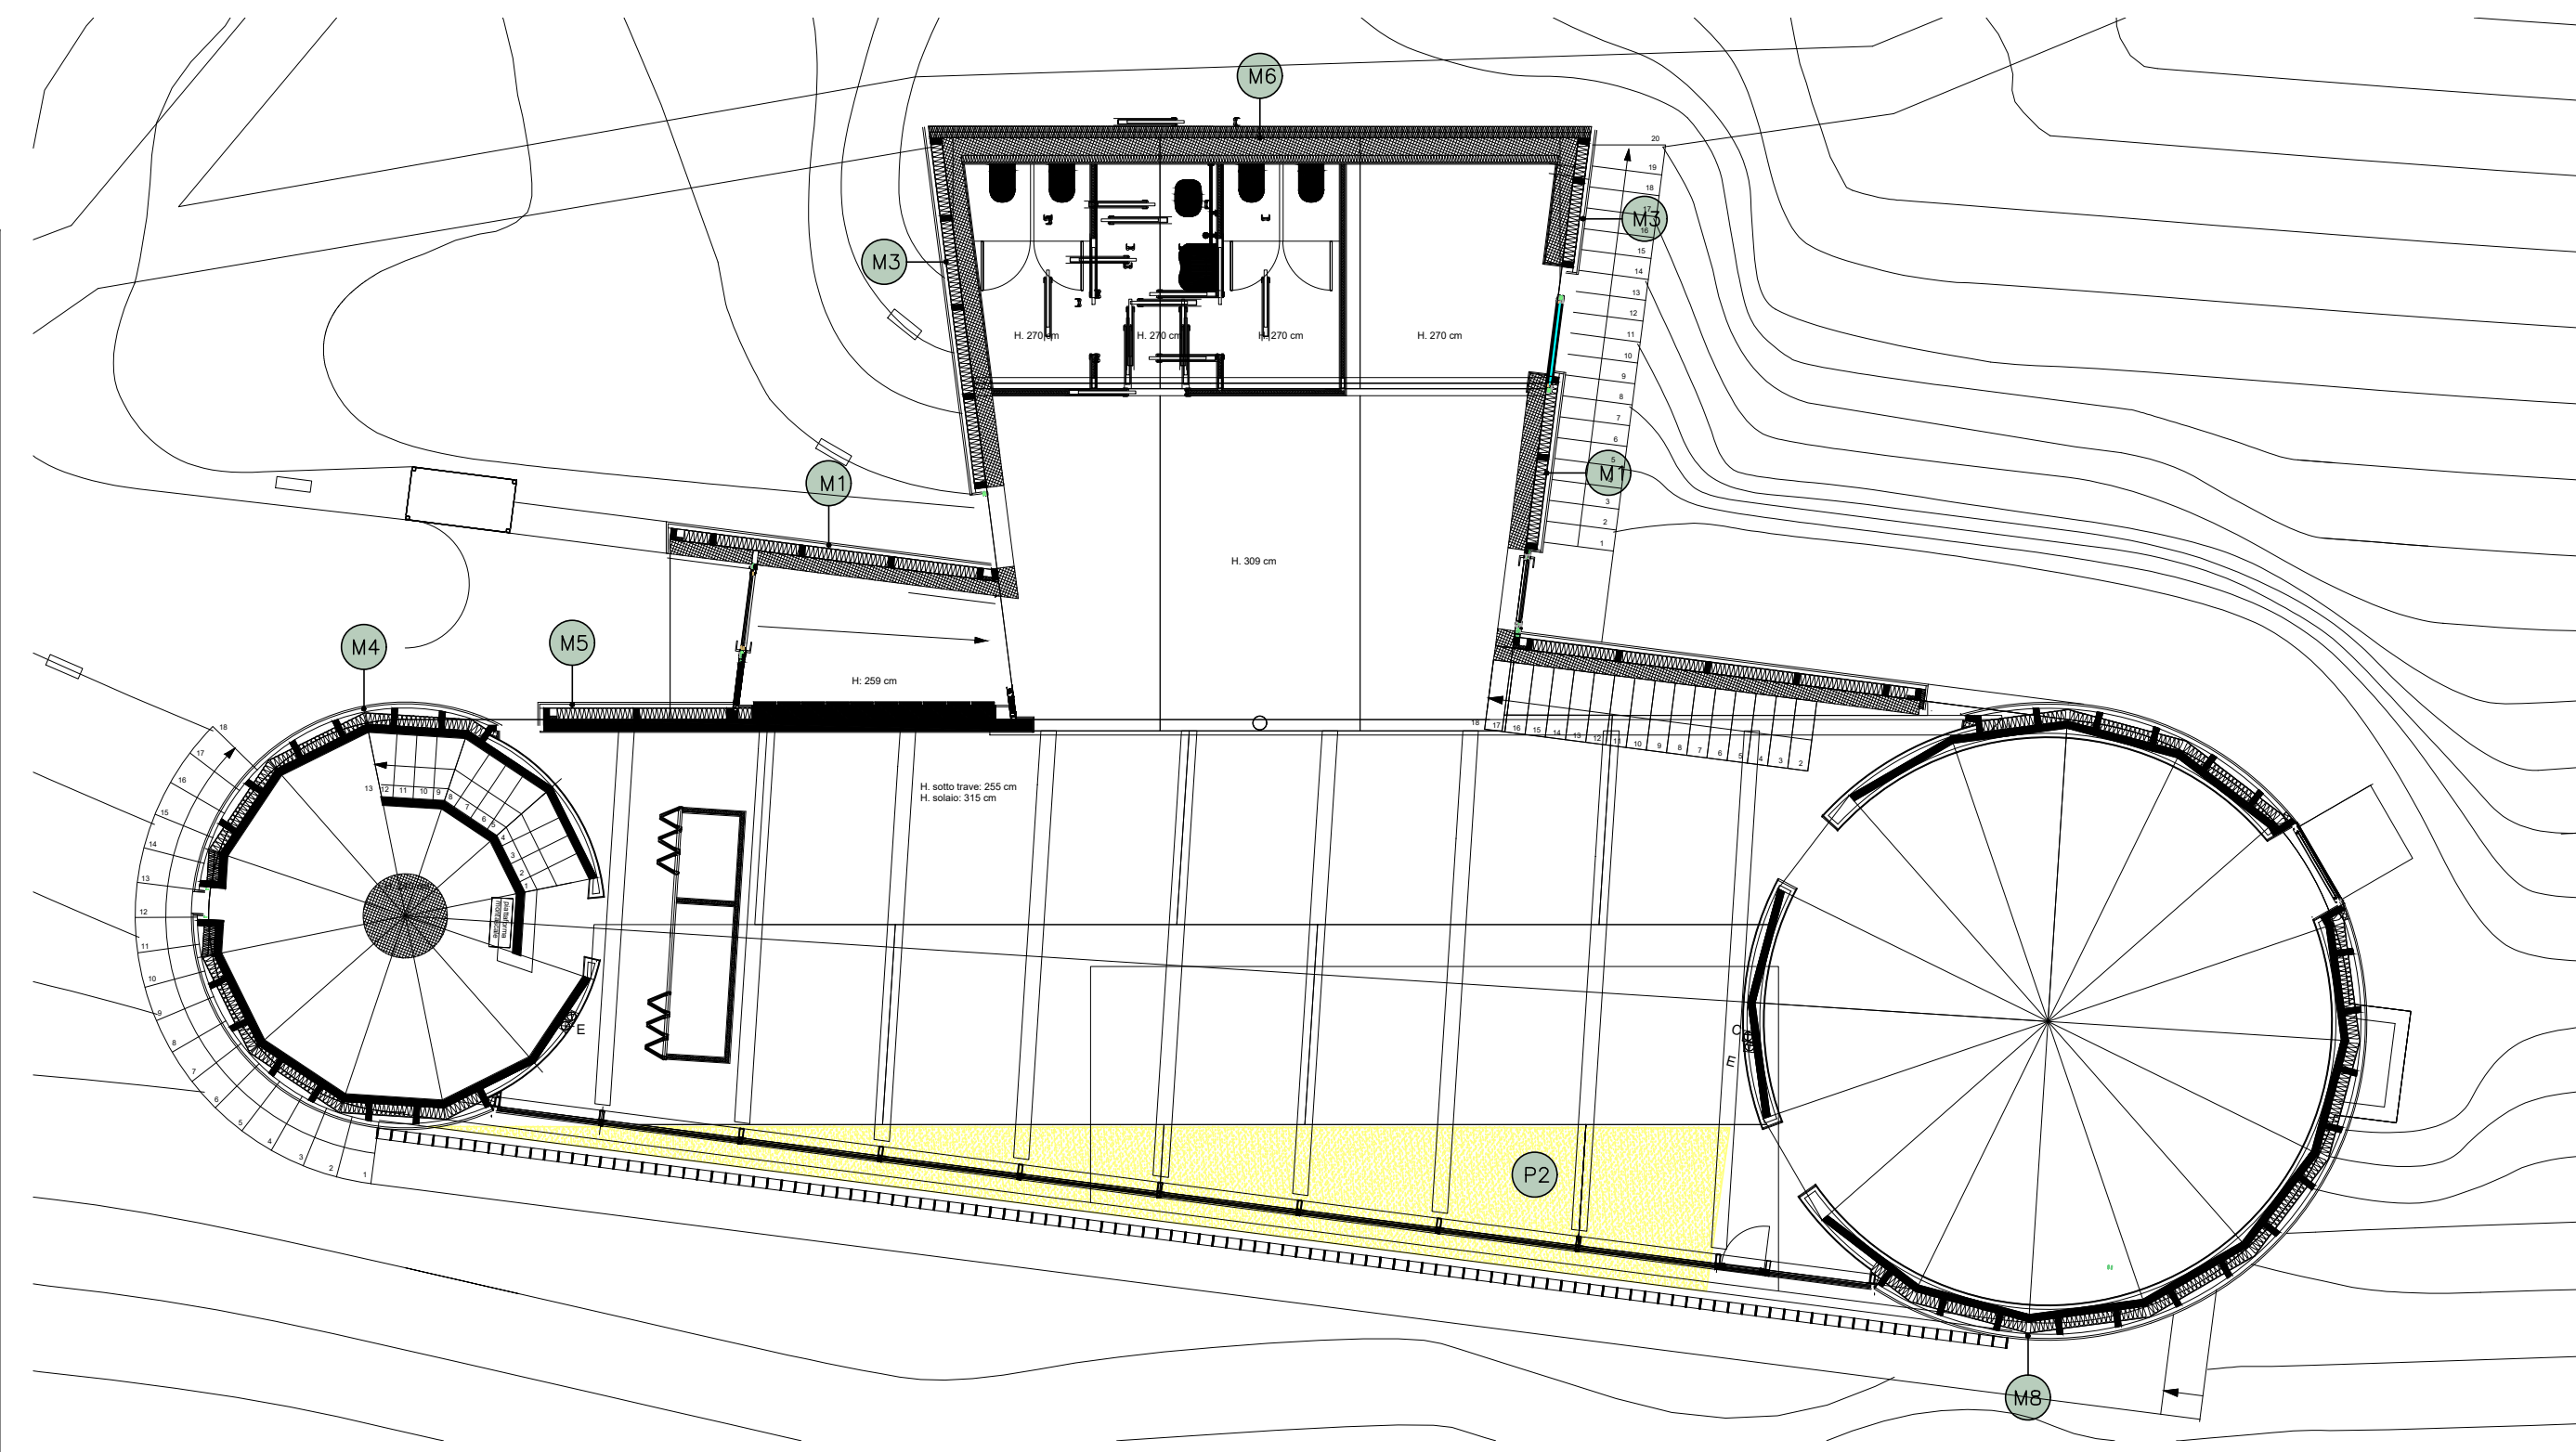

SEZIONE

