PIANTA PIANO INTERRATO

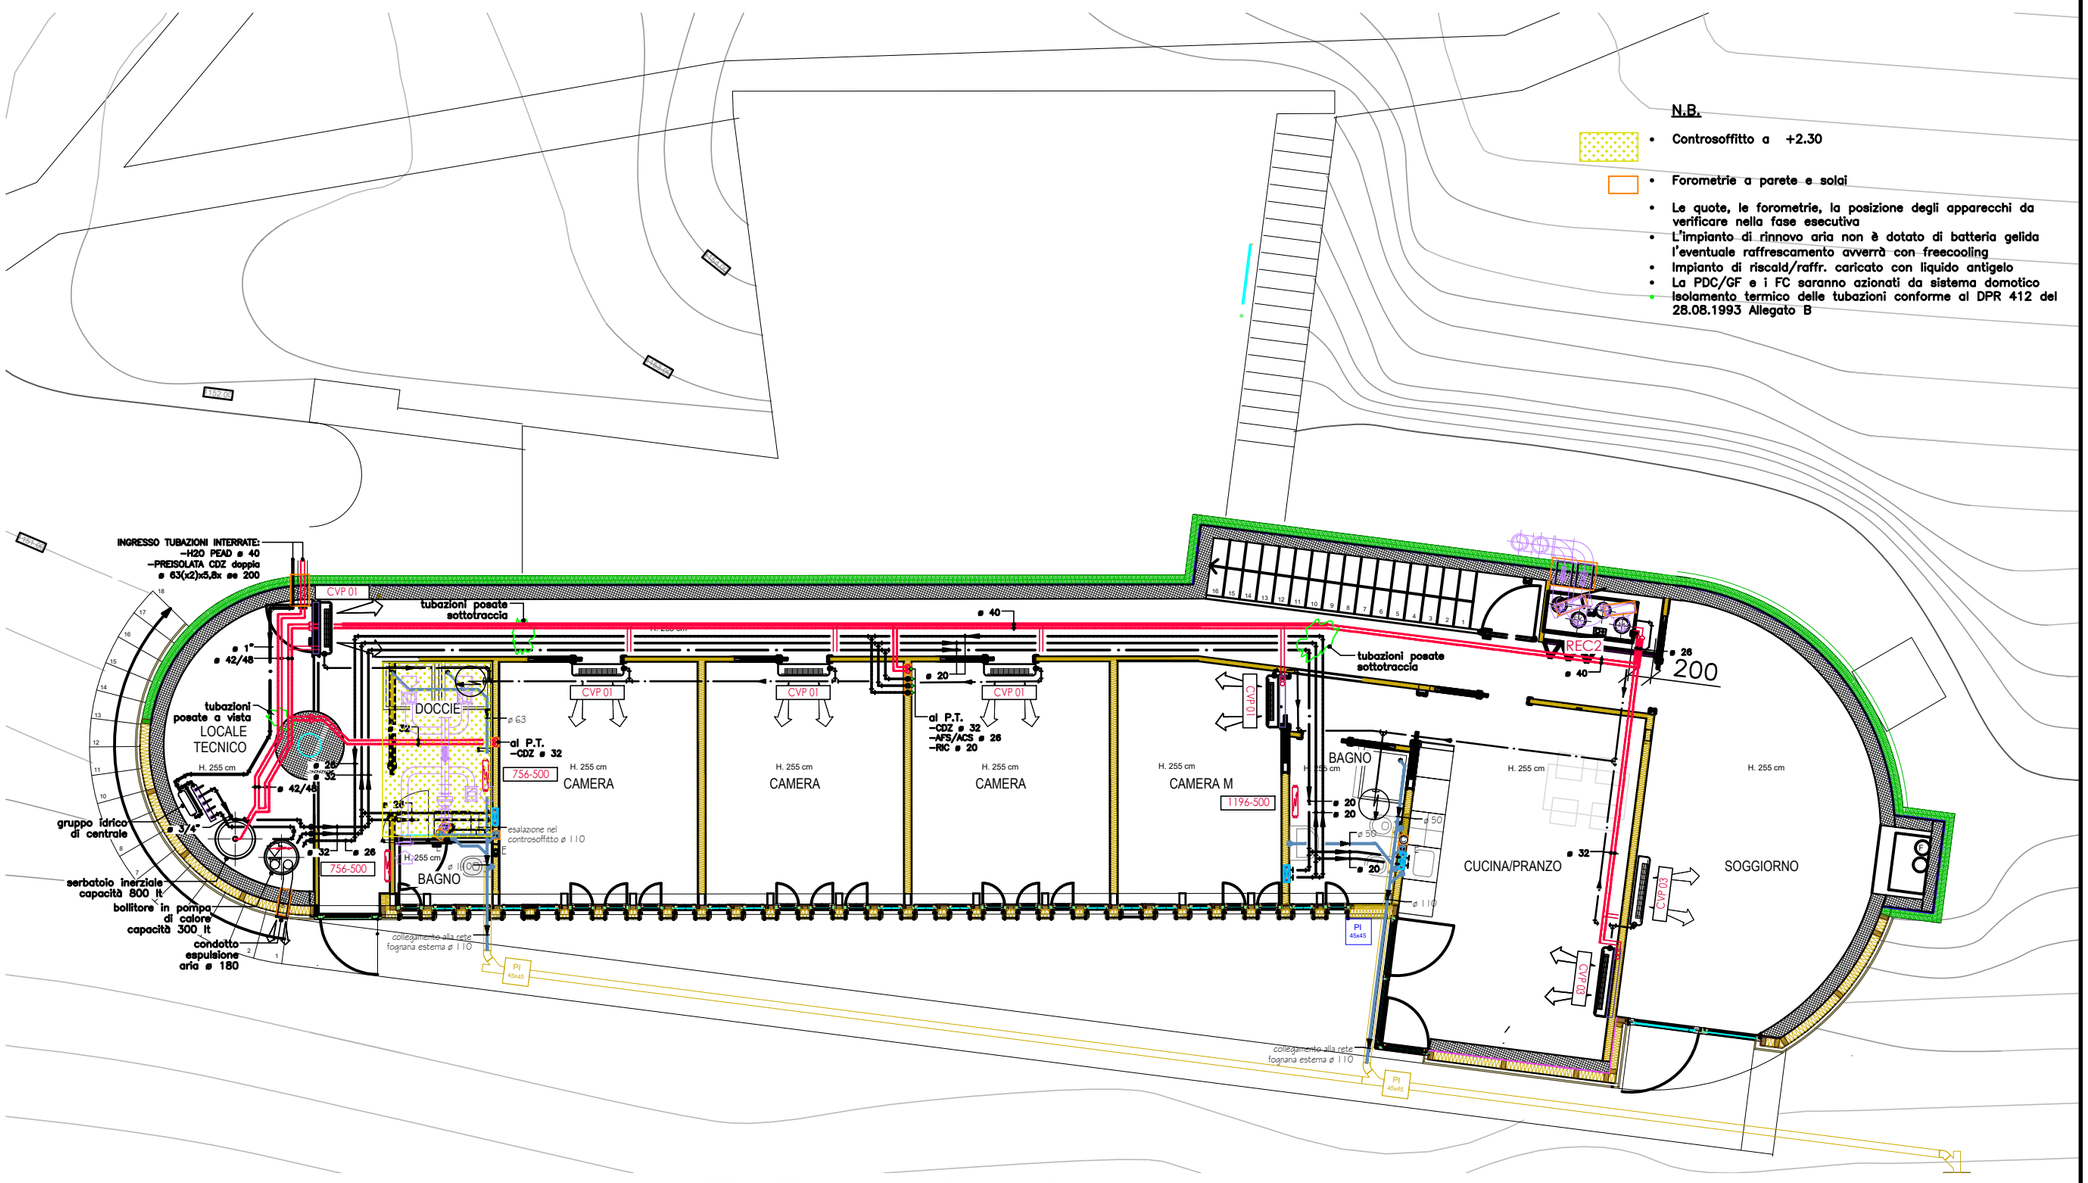

LEGENDA

- tubazioni idriche
  –Acqua Fredda Sanitaria
  –Acqua Calda Sanitaria
  –RICircolo acqua calda sanitaria
- tubazioni circuito RISCALDAMENTO
- valvole di arresto a cappuccio gruppo servizi/cucina ø 20, solo blocco bagni con doppia doccia ø 26
- colonna di esalazione rete fognaria
- tubazioni rete fognarie in PE (pendenza min 1%)
- tubazioni rete drenaggio condense in PVC ø 25 collegamento con sifone alla rete fognaria

REC2 • RECuperatore di calore verticale ad alta efficienza con scambiatore rotativo, batteria interna di riscaldamento ad acqua calda con valvola di regolazione, batteria esterna elettrica circolare:
–rendimento scambiatore > 80% certificato Eurovent
–portata aria 1.000 mc/h, statica utile M e R 400 Pa
–potenza sonora irradiata 53 db(A)
dim. LxPxH mm. 700x1.600x1.200, (peso 270 kg)
tipo FLAKT WOODS modello ECOTOP 03

- Termoarredo in acciaio tubolare elettrico con termostato elettronico
  –H 756, L 500 mm. –potenza termica 400 W
  –H 1196, L 500 mm. –potenza termica 700 W
  tipo IRSAP modello NOVO
- Mobiletto ventilconvettore a parete con singola batteria, filtro aria, bacinella raccogni condensa e dima di montaggio
  tipo SABIANA modello FLY + KIF

CVP 01 Tg. 01 – dim. LxPxH mm. 900x210x320, (peso 10 kg)
tubazione di collegamento ø 20

CVP 02 Tg. 02 – dim. LxPxH mm. 900x210x320, (peso 10 kg)
tubazione di collegamento ø 20

- tubazioni riscaldamento correnti a vista, in acciaio nero S.S. preverniciate con giunzioni a saldare
- tubazioni idriche correnti a vista in acciaio zincato con giunzioni fillettate
- tubazioni posate sottotraccia e per collegamento apparecchi in polietilene multistrato preisolate (spessore mm. 10)
- isolamento termico delle tubazioni sottotraccia eseguito con guaina in polietilene 19 mm
- isolamento termico delle tubazioni a vista eseguito con coppelle in polistirolo 50 mm con rivestimento con pellicola plastica (per posa all'esterno rivestimento con lamierino di alluminio)

PIANTA PIANO TERRENO

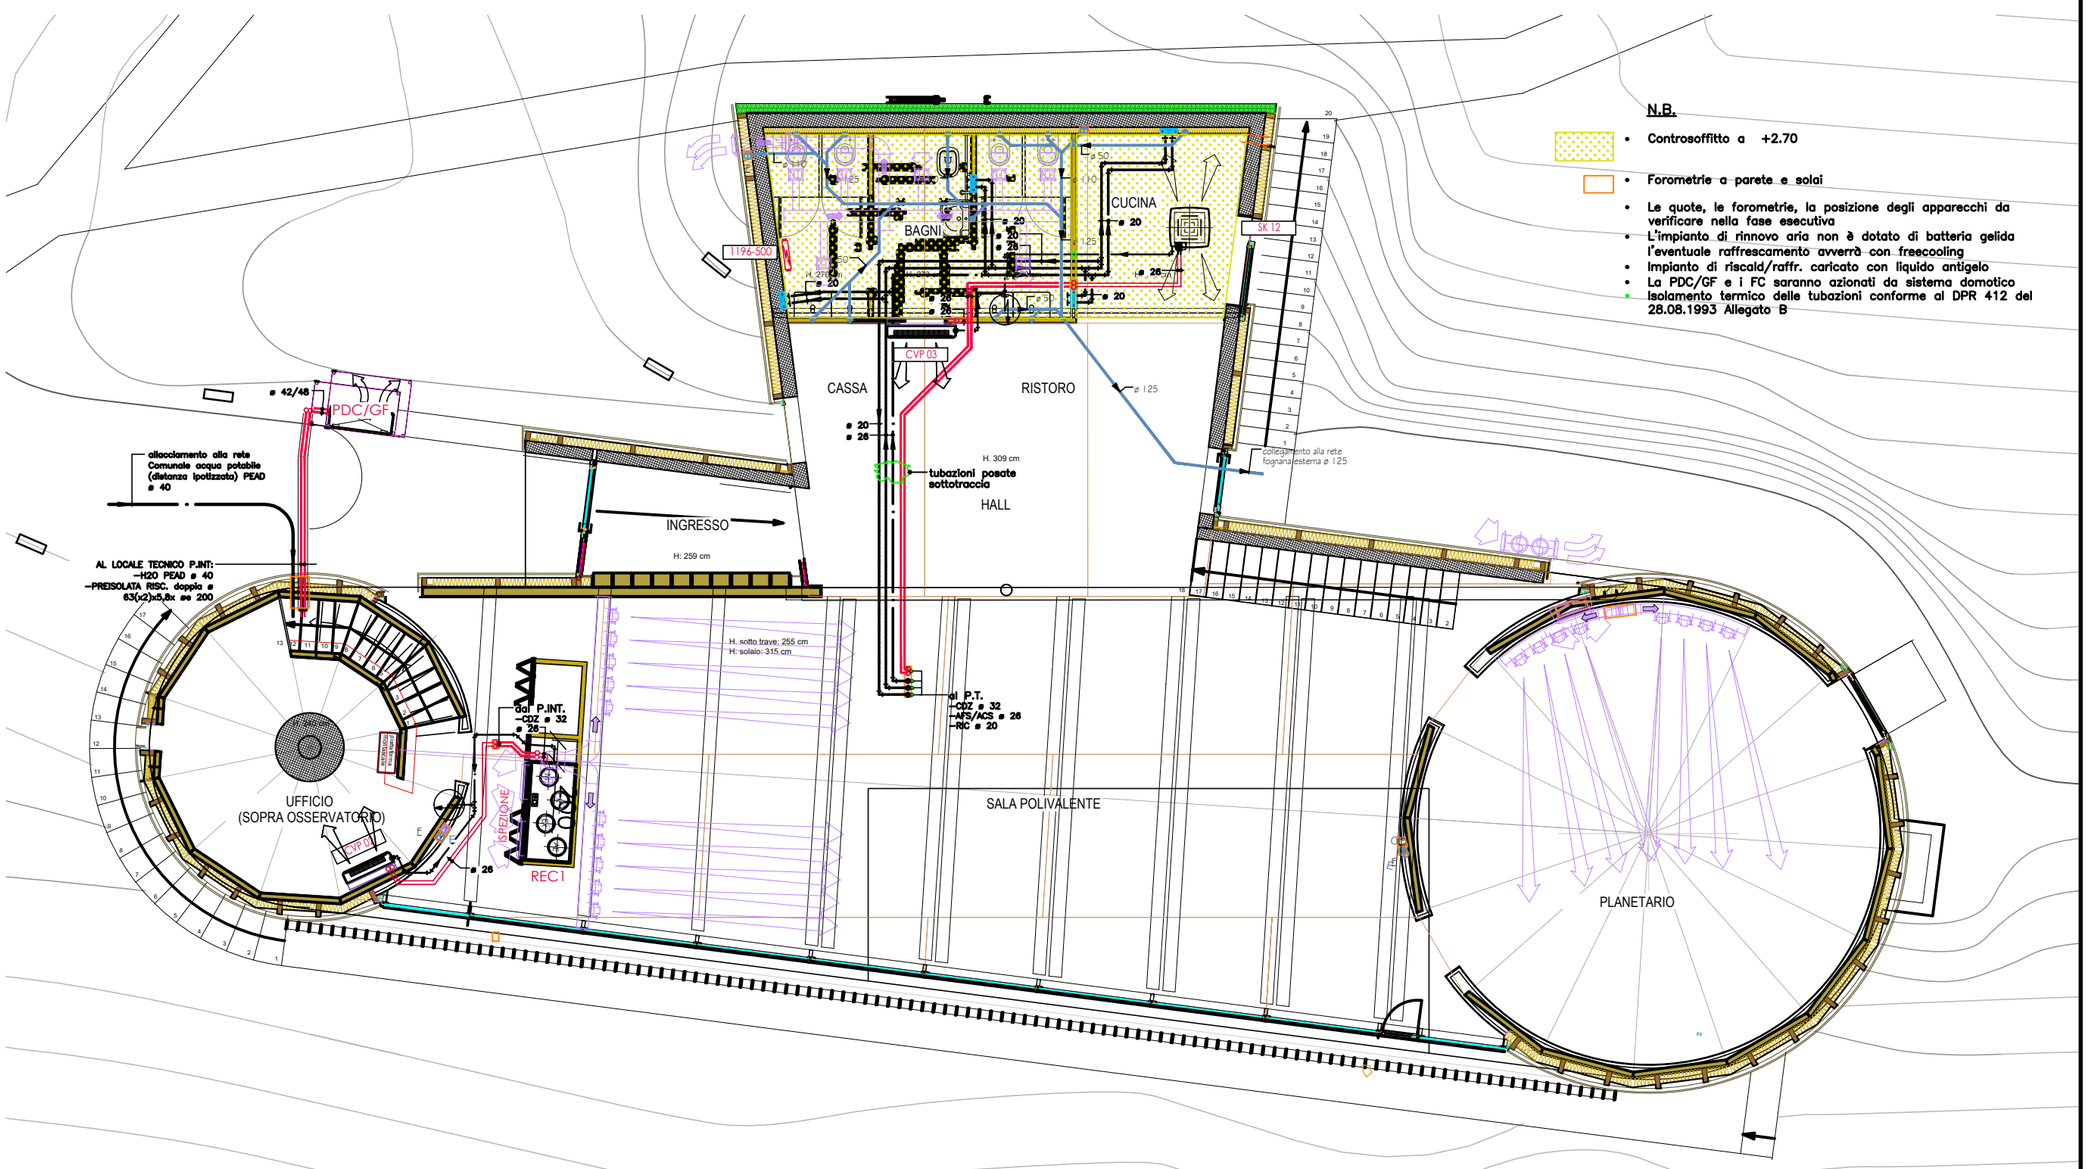

LEGENDA

- tubazioni idriche
  –Acqua Fredda Sanitaria
  –Acqua Calda Sanitaria
  –RICircolo acqua calda sanitaria
- tubazioni circuito ConDiZionamento
- valvole di arresto a cappuccio gruppo servizi/cucina ø 20, solo blocco bagni con doppia doccia ø 26
- colonna di esalazione rete fognaria
- tubazioni rete fognarie in PE (pendenza min 1%)
- tubazioni rete drenaggio condense in PVC ø 25 collegamento con sifone alla rete fognaria

PDC/GF • Pompa Di Calore Gruppo Refrigeratore reversibile aria–acqua completa di modulo idronico con pompa e kit antigelo, alimentazione T–380V
–potenza termica 21 kW (Temp.Imp. 50÷45°C, Temp.Est. –10°C)
–potenza frigorifera 32 kW (Temp.Imp. 7÷12°C, Temp.Est. 35°C)
–potenza sonora 75 db(A)
dim. LxPxH mm. 1.100x750x1.600, (peso c.a. 400 kg)
tipo BLUE BOX modello GEYSER 2HT 32

REC1 • RECuperatore di calore verticale ad alta efficienza con scambiatore rotativo, batteria interna di riscaldamento ad acqua calda con valvola di regolazione, batteria esterna elettrica circolare:
–rendimento scambiatore > 80% certificato Eurovent
–portata aria 1.600 mc/h, statica utile M e R 400 Pa
–potenza sonora irradiata 55 db(A)
dim. LxPxH mm. 800x1.700x1.400, (peso 300 kg)
tipo FLAKT WOODS modello ECOTOP 04

- Mobiletto ventilconvettore a parete con singola batteria, filtro aria, bacinella raccogni condensa e dima di montaggio
  tipo SABIANA modello FLY + KIF

CVP 02 Tg. 02 – dim. LxPxH mm. 900x210x320, (peso 10 kg)
tubazione di collegamento ø 20

CVP 03 Tg. 03 – dim. LxPxH mm. 1.200x210x320, (peso 13 kg)
tubazione di collegamento ø 26

SK 12 • Ventilconvettore a cassetta da controsoffitto con singola batteria, valvola motorizzata a tre vie e griglia metallica MD600
dim. LxPxH mm. 600x600x270, (peso 22 kg)
tipo SABIANA modello SKYSTAR SK 12
tubazione di collegamento ø 26

- Termoarredo in acciaio tubolare elettrico con termostato elettronico
  –H 1196, L 500 mm. –potenza termica 700 W
  tipo IRSAP modello NOVO

- tubazioni riscaldamento correnti a vista, in acciaio nero S.S. preverniciate con giunzioni a saldare
- tubazioni idriche correnti a vista in acciaio zincato con giunzioni fillettate
- tubazioni posate sottotraccia e per collegamento apparecchi in polietilene multistrato preisolate (spessore mm. 10)
- isolamento termico delle tubazioni sottotraccia eseguito con guaina in polietilene 19 mm
- isolamento termico delle tubazioni a vista eseguito con coppelle in polistirolo 50 mm con rivestimento con pellicola plastica (per posa all'esterno rivestimento con lamierino di alluminio)