SEZIONE LONGITUDINALE A–A

scala 1:50

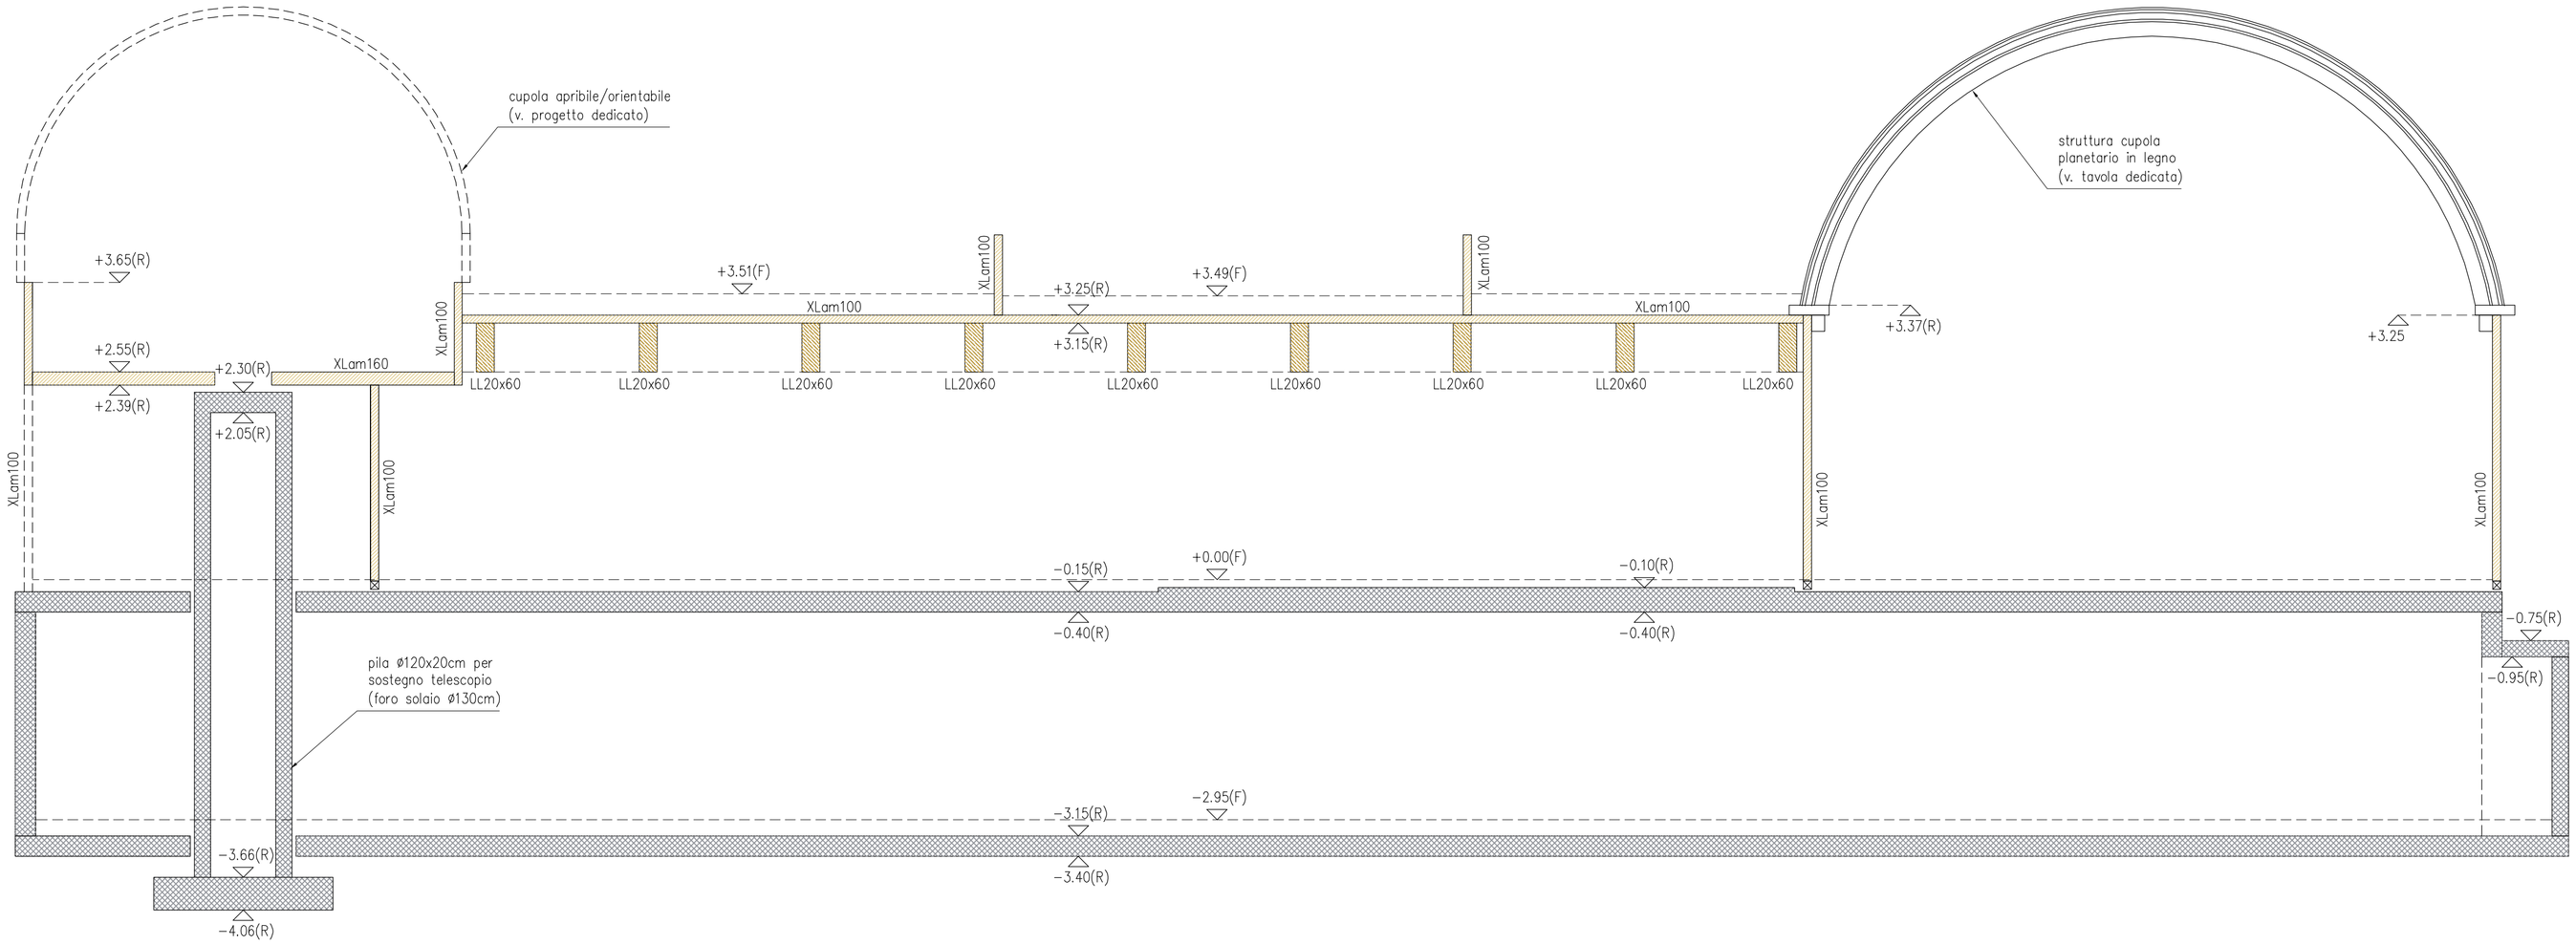

SEZIONE TRASVERSALE B–B

scala 1:50

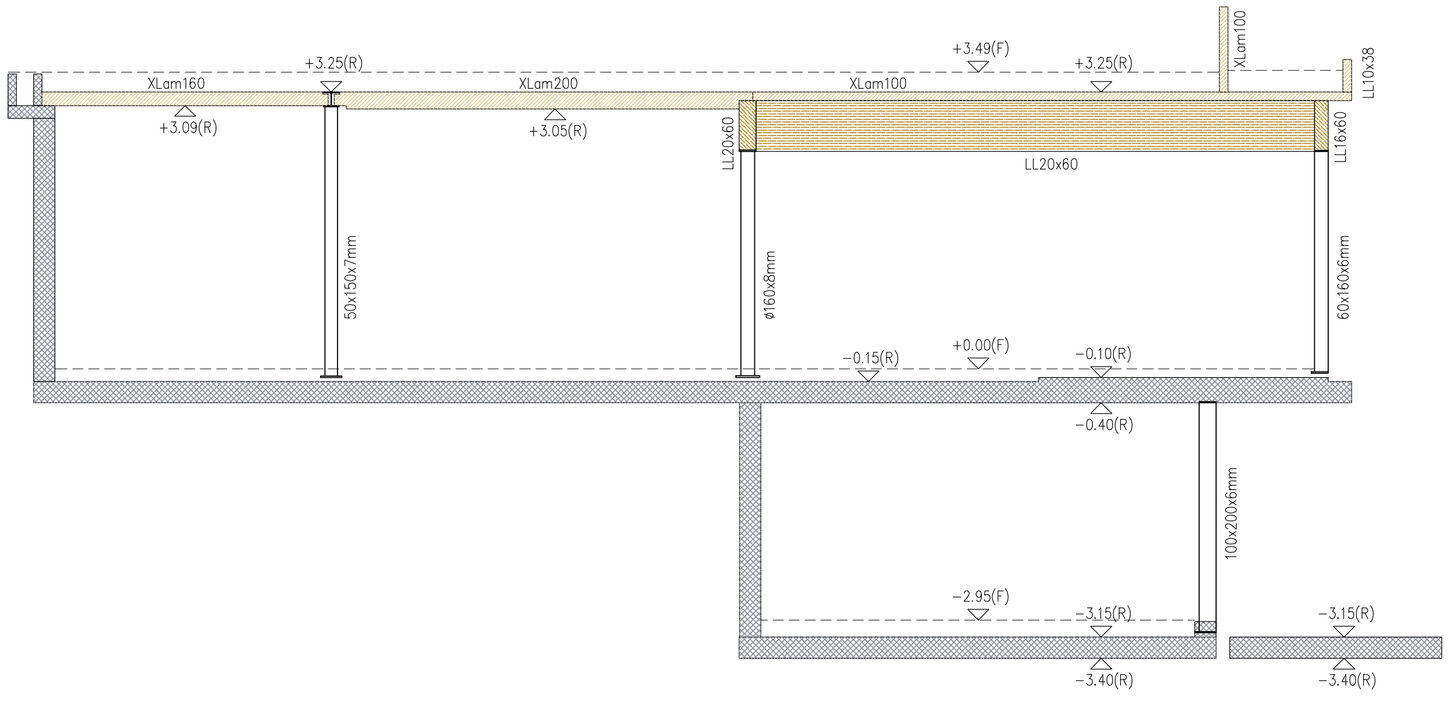

PER QUANTO RIGUARDA LE PRESCRIZIONI OPERATIVE
E LE SPECIFICHE DETTAGLIATE SUI MATERIALI
ATTENERSI A QUANTO CONTENUTO NELLA TAVOLA
"S00" "MATERIALI E PRESCRIZIONI"

IL COMMITTENTE	IL PROGETTISTA	IL DIRETTORE LAVORI	L'IMPRESA ESECUTRICE

aggiornamenti

-	-	-

MONCECCHI ASSOCIATI studio di ingegneria via fabani 33 - 23017 morbegno (so) t/f 0342 611834 www.moncecchiassociati.it

oggetto

Comune di Sormano (CO) - località Colma
REALIZZAZIONE NUOVO OSSERVATORIO-PLANETARIO
OPERE STRUTTURALI PROGETTO ESECUTIVO

disegno

SEZIONI

committente	progettista		
Comune di Sormano Via Trento e Trieste 14 - 22030 Sormano (CO)	Ing. Paolo Moncecchi - Ing. Marco Moncecchi 23017 Morbegno (SO)		
data	scala	rif.	tavola
luglio 2020	varie	-	**S.08**

questo elaborato è proprietà dello studio e protetto a termini di legge