


COMUNE DI
TAVERNERIO (Como)
PIANO DI GOVERNO DEL TERRITORIO
L.R. 12 - 2005

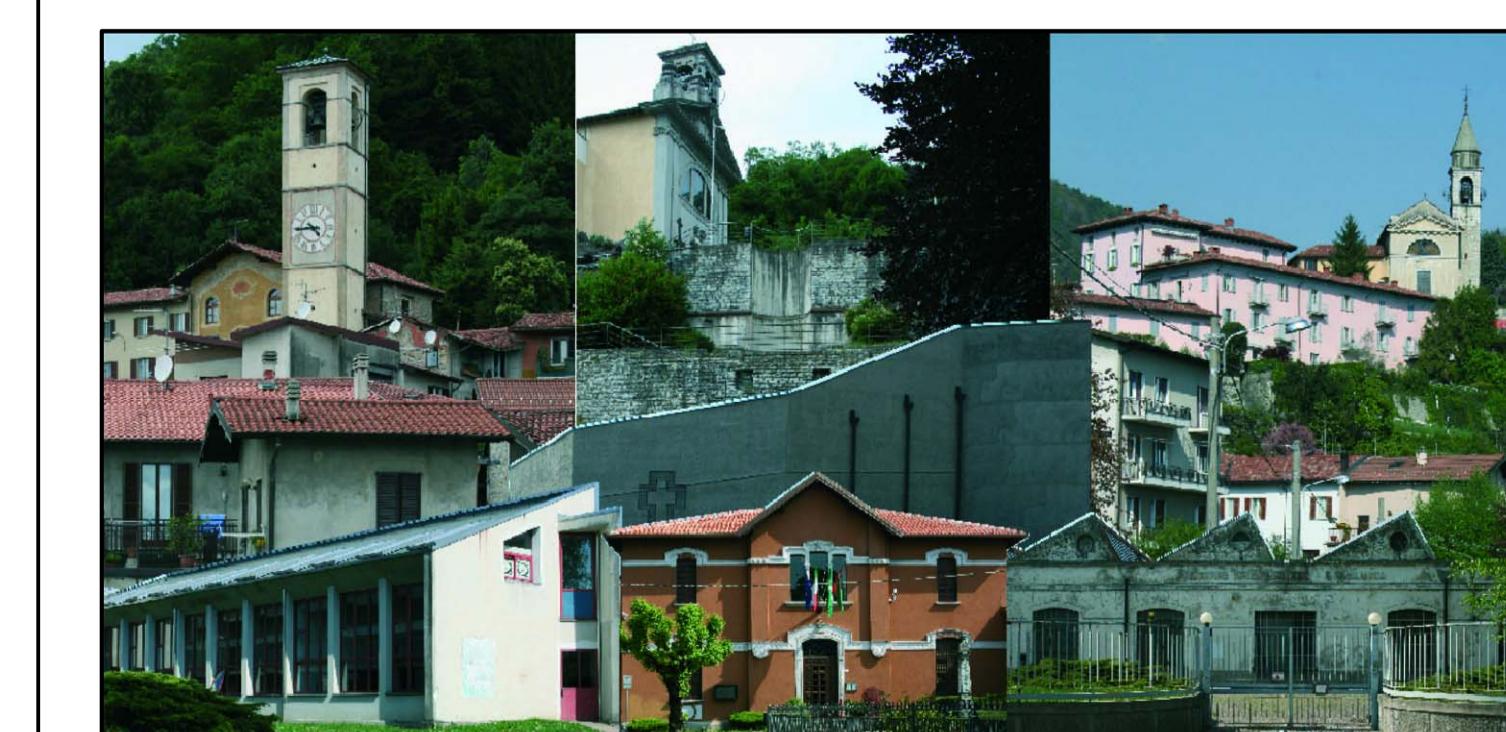

DOC. N° 3 - PIANO DELLE REGOLE

A - PROGETTO

Tav. 2b

AZZONAMENTO - P.G.T. senza vincoli

SCALA 1:2000

Tavola d'incisione

Controdotato in accoglimento delle osservazioni - 14 giugno 2013

ADOZIONE N° DEL

PUBBLICATO ALL'ALBO COMUNALE N° IL

CONTRODUEZIONI CONSIGLIARI N° DEL

DELIBERA DI APPROVAZIONE N° DEL

IL SINDACO

IL SEGRETARIO

I PROGETTISTI

04 giugno 2013

ARCH. ALDO REDAELLI ARCH. FRANCESCO REDAELLI

