


- Legenda:**
- POLITICHE E PROGETTI PER IL SISTEMA INSEDIATIVO**
- Sistema commerciale - produttivo: ridefinizioni percorsi e aree di sosta
 - Ambiti di prossima espansione del tessuto urbano
 - Ambiti di riqualificazione del tessuto edilizio - urbano esistente
 - Recupero e valorizzazione del tessuto edificato di antica formazione
 - Aree per funzioni di rilevanza sovracomunale
- POLITICHE E PROGETTI PER IL SISTEMA AMBIENTALE E CULTURALE**
- Riconoscimento del Parco Locale di Interesse Sovracomunale del Torrente R1 e della Valle del Seveso
 - Parchi territoriali limitrofi istituiti
 - Parchi territoriali limitrofi in fase di definizione
 - Principali ambiti di valore paesaggistico - ambientale da salvaguardare
 - Principali accessi al PLIS
 - Valorizzazione dell'ambito paesaggistico dell'abbazia del paesaggio agrario
 - Valorizzazione delle emergenze storico - culturali
 - Valorizzazione del torrente Seveso
 - Ridefinizione dei margini urbani
- POLITICHE E PROGETTI PER IL SISTEMA DELLE ATTREZZATURE PUBBLICHE E DI INTERESSE GENERALE**
- Servizi strategici esistenti e di nuova previsione
- INTEGRAZIONI TRA IL SISTEMA COMMERCIALE, AMBIENTALE, CULTURALE E PER IL TEMPO LIBERO**
- Connessione tra il sistema dei parchi
 - Connessione per un sistema del tempo libero integrato
 - Creazione di una rete di percorsi urbani e ambientali
- POLITICHE E PROGETTI PER IL SISTEMA INFRASTRUTTURALE**
- Nuovi tracciati viabilistici di livello sovracomunale - Variante SP31
 - Nuovi tracciati viabilistici di livello comunale
 - Interventi sulla viabilità esistente e sulle connessioni pedonali
 - Risoluzione intersezione SP 31
 - Ambientazione strada statale - Fronti edificati e mobilità lenta
 - Linea ferroviaria esistente
 - Linea ferroviaria di nuova previsione
 - Linea ferroviaria di nuova previsione interrata
 - Tessuto consolidato
 - CONFINE COMUNALE

Comune di Vertemate con Minoprio
Provincia di Como

Documento di Piano Strategie

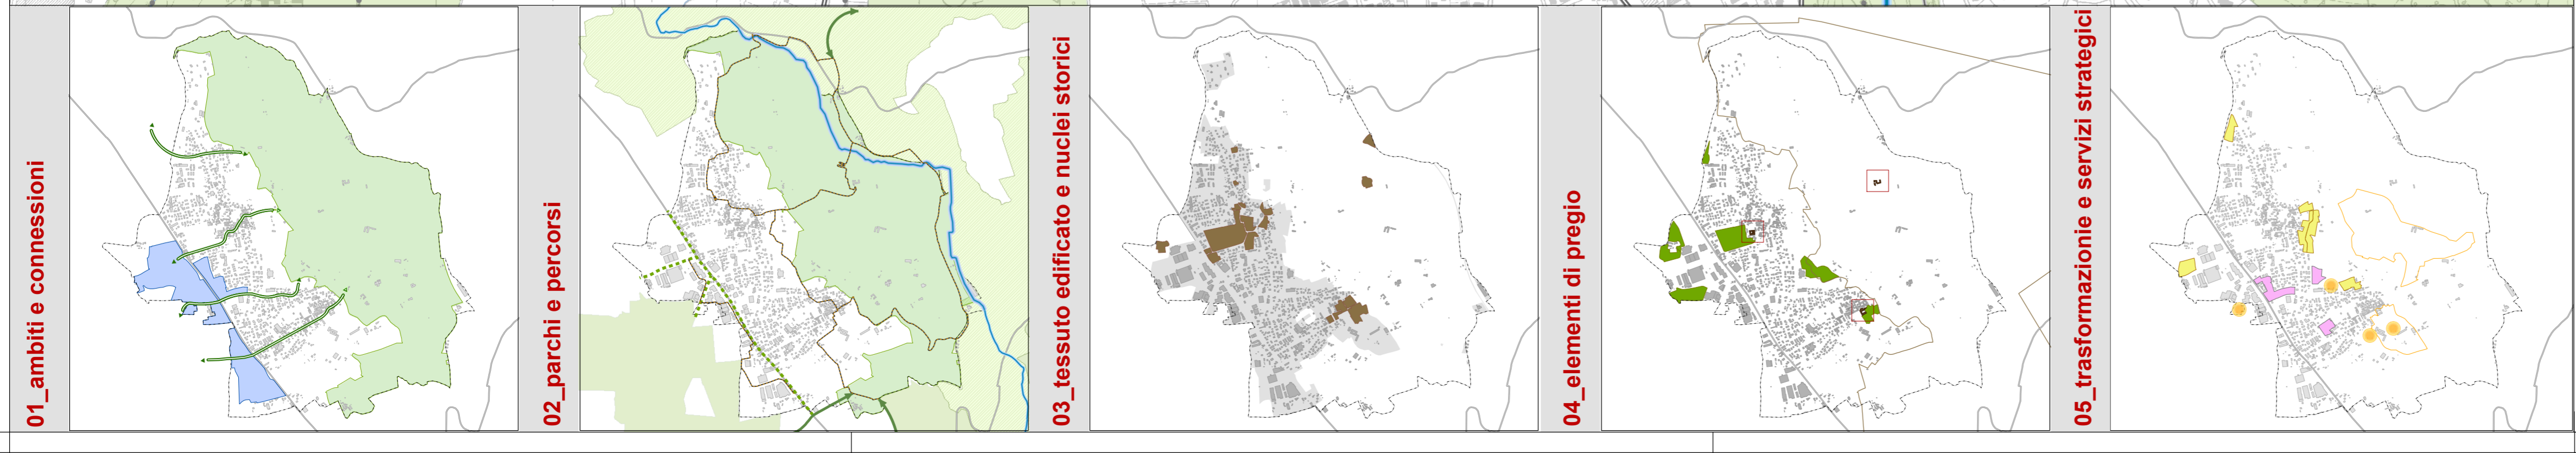

Data: giugno 2015
Tavola n°: **D.1**
Aggiornamenti:
Scala 1:10.000
Nome file: vm_ddp_tavD.1_var.mxd

Adottata con Delibera C.C.N.: in data:
Approvata con Delibera C.C.N.: in data:

IL SINDACO
Maurizio Capitani

IL SEGRETARIO COMUNALE
Dott. Nicolò Cufalo

- VARIANTE -

Ufficio tecnico:
Arch. Monica Monti

Estensori del P.G.T.:
Prof. Ing. Giovanni Fossa (Coordinamento gruppo di lavoro)
Arch. Cristina Alinovi
Arch. Andrea Bigatti
Arch. Simona Muscarino
Arch. Filomena Pomilio
Consulenza giuridica:
Studio Legale Villata, Degli esposti e Ass.

Estensore della Variante al P.G.T.:
STUDIOQUATTRO
ARCHITETTURA URBANISTICA INTERNI
23022 Chiavenna (SO)
P.zza Bertacchi, 6
Tel. 0343 32835
Fax 0343 35297
E-mail: info@studioquattro.it

Arch. Silvano Molinetti