PLANIMETRIA GENERALE CON RETE ELETTRICA - TELEFONICA - ILLUMINAZIONE PUBBLICA

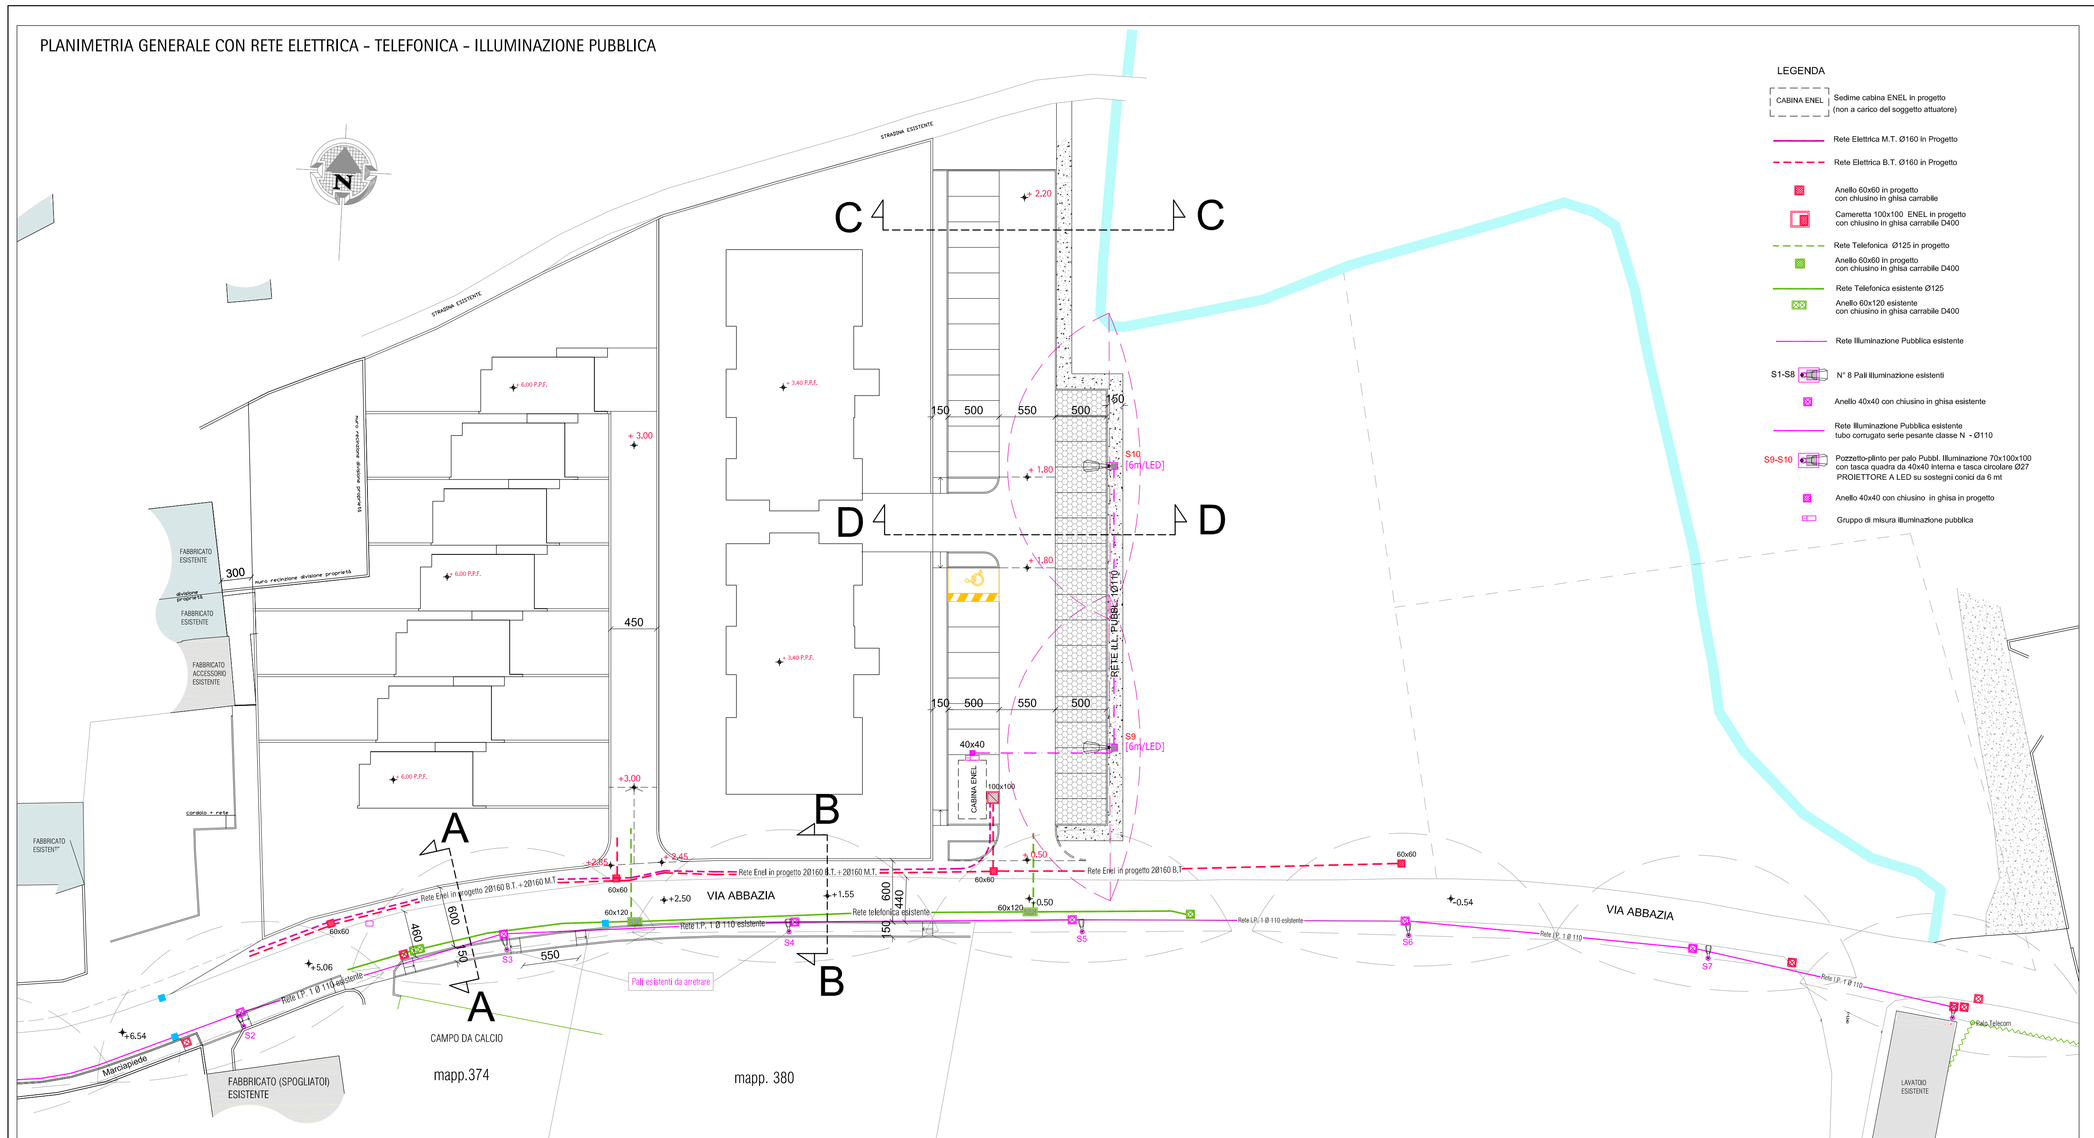

COMUNE DI

VERTEMATE CON MINOPRIO

PROVINCIA DI COMO

PIANO DI LOTTIZZAZIONE
COMPARTO "T2"

Delibera C.C. di Adozione
N. del

Delibera C.C. di Approvazione
N. del

OGGETTO

RETE ELETTRICA
RETE ILLUMINAZIONE PUBBLICA
RETE TELEFONICA

PROGETTISTA

Dott. Ing. Sabia Eugenio

Albo Ingegneri di Como n° 1816
cod. fisc. SBA GNE 69C26 C933T

Recapito c/o
Guffanti A. Spa
Guanzate (Como)

DISEGNATORE
Arch. Tettamanzi R.

COMMITTENTI

Bernasconi Alessandra

Bernasconi Emma

Cappelletti Luigi

Cappelletti Paolo

Villa Alessandro

Villa Claudio

Villa Mauro

Villa Stefano

GUFFANTI A.
PROGETTAZIONE

Guffanti A. Spa
Società con socio unico sottoposta a direzione e coordinamento da parte di Ginvest Spa
Via Bancora e Rimoldi 37
22070 Guanzate (Como)

Centralino
T 031 3527301
F 031 976719

ufficiotecnico@guffanti.it

TAVOLA N°
6

SIGLA
P.L. 05-13

SCALA
1:300

DATA
13/07/2016

E' VIETATA QUALSIASI RIPRODUZIONE ANCHE PARZIALE SENZA AUTORIZZAZIONE.