


REZZONICO

**LEGENDA**  
condizione dell'edificazione  
conservazione e manutenzione degli edifici

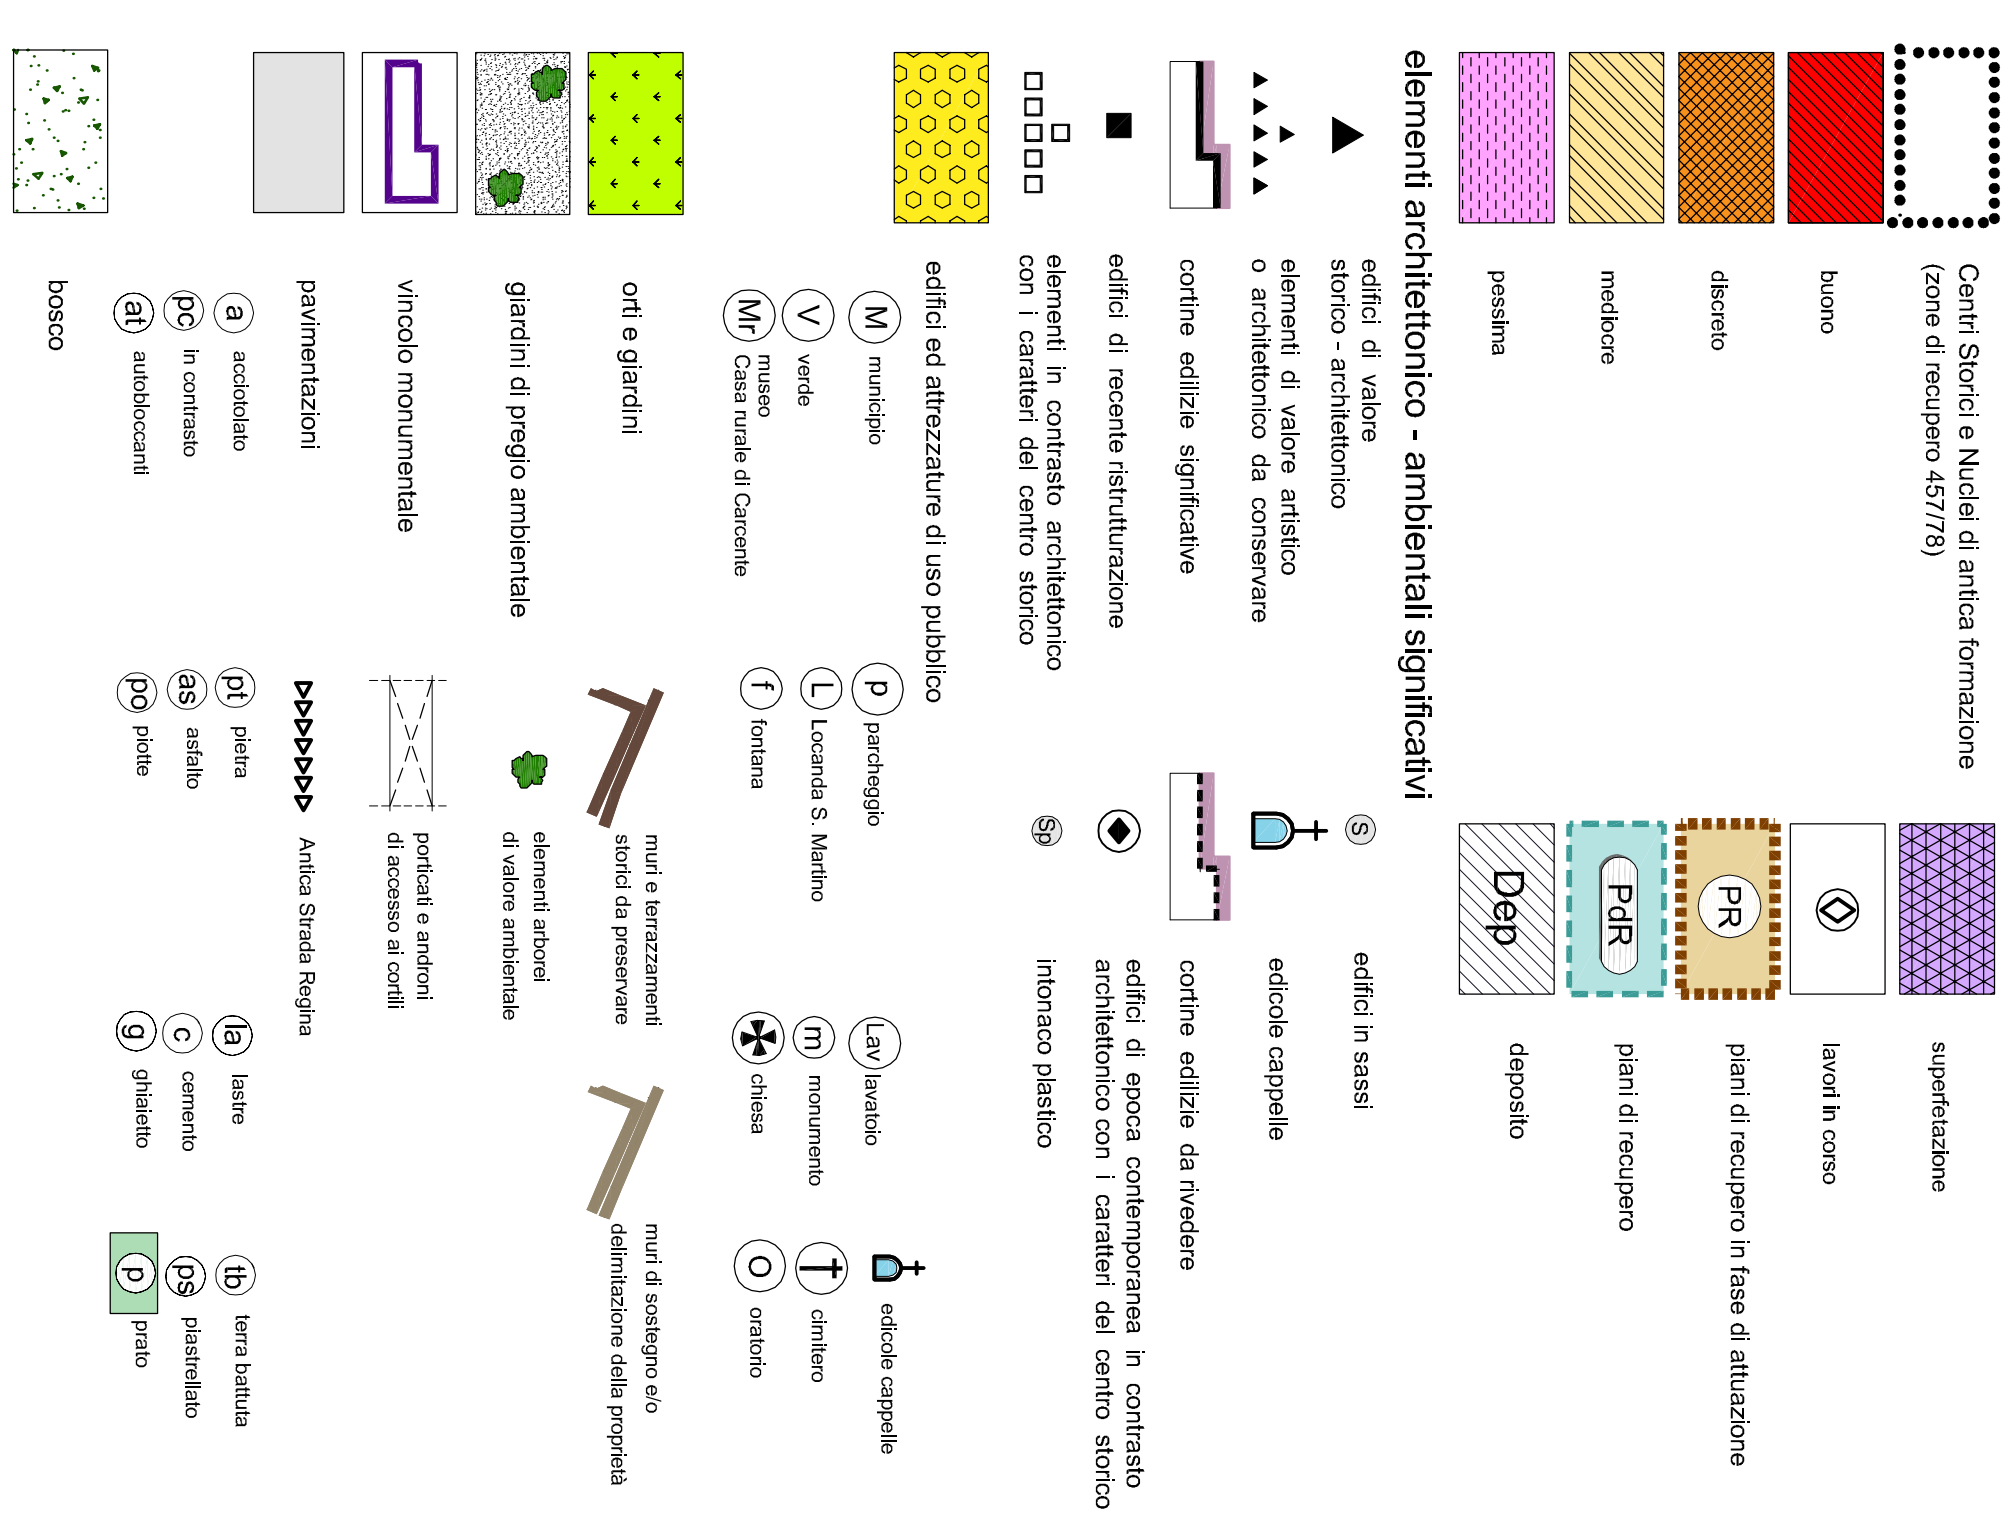

COMUNE DI  
**SAN SIRO**  
PROVINCIA DI COMO

**P.G.T.**  
PIANO DI GOVERNO DEL TERRITORIO

PI. S. I. - approvato con delibera C.C. n° 25 del 03/07/2013 - S.M. n° 4 del 27/12/14  
Modificato dalla delibera C.C. n° 10 del 03/07/2017 - S.M. n° 1 del 03/07/2017  
approvato con delibera C.C. n° 14 del 03/03/2017 - S.M. n° 1 del 03/07/2017

**6.2b**  
tavola  
ANALISI TERRITORIALE  
Centro storico  
Condizioni dell'edificazione  
REZZONICO  
scala 1:500

**VARIANTE GENERALE**  
C. C. n° del 2017  
C. C. n° del 2018

Il tecnico: **Arch. Marielena Sgrù**  
Il sindaco: **Sig. Claudio Rovaglia**  
resp. area tecnica: **Arch. Alessia Palo**

collaboratore: **Stefia Angileri**  
Dot. Arch. Marielena Sgrù - Lambingo (CO) - via C. Battisti, 19 - tel 031/3592232 - fax 031/3592139 - Mail: sgru@studiosgru.it