

LEGENDA

- Recinzione cimiteriale
 - Accesso al cimitero
 - Fascia di rispetto cimiteriale(50 m)
 - Settori (A,B,C,D,E)
 - Area verde interna al perimetro cimiteriale
 - Area verde esterna al perimetro cimiteriale
 - Monumenti e opere d'arte celebrative
- TIPOLOGIE DI SEPOLTURE
- Campi inumazione (> 10 anni)
 - Campi mineralizzazione
 - Strutture per Tumulazioni
- STRUTTURE CIMITERIALI
- Camera/Deposito mortuario
 - Deposito/magazzino attrezzi
 - Servizi igienici
 - Ossario/Cinerario comune
 - Punto erogazione acqua
- ATTREZZATURE PUBBLICHE
- R Raccolta rifiuti
 - P Parcheggi

COMUNE DI SANSIRO
PROVINCIA DI COMO


A S S O C I A T I
S T U D I O P R O G E T T A Z I O N E

angelo avedano
architetto

barbara laria
architetto

roberto laria
ingegnere

giorgio motta
architetto

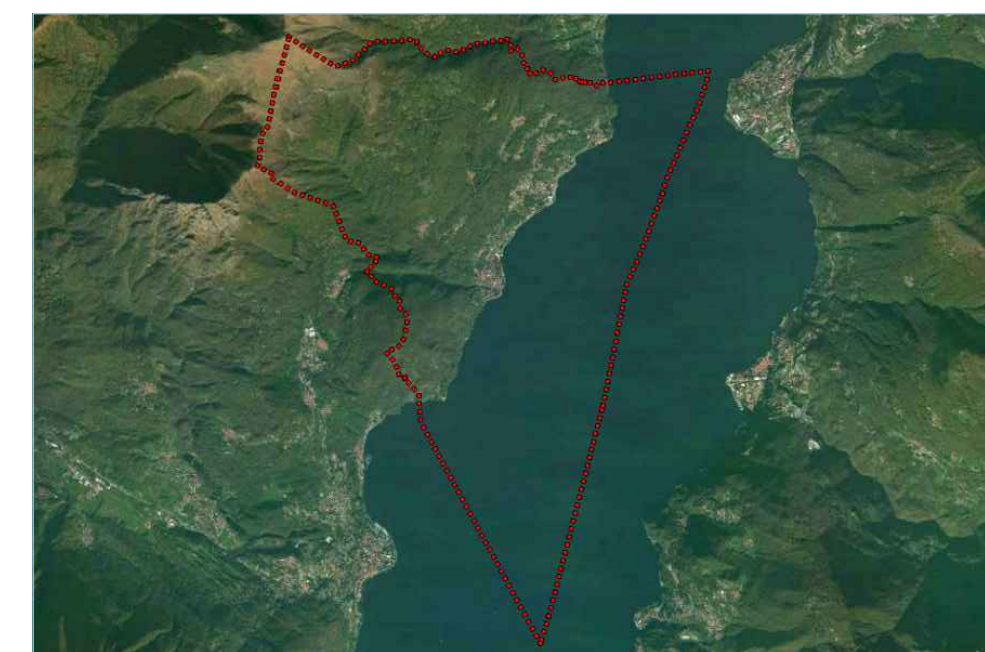

OGGETTO
PIANO CIMITERIALE
Comune di San Siro

Stato di fatto cimitero Sant'Abbondio

DATA
Luglio '16

SCALA
1:500

PRATICA
305/14

ELABORATO
2.2