


- LEGENDA**
- Recinzione cimiteriale
 - Accesso al cimitero
 - ▨ Fascia di rispetto cimiteriale(50 m)
 - ▨ Settori (A,B,C,D,E,F,G)
 - Area verde interna al perimetro cimiteriale
 - Area verde esterna al perimetro cimiteriale
- STRUTTURE CIMITERIALI**
- Camera/Deposito mortuario
 - Deposito/magazzino attrezzi
- TIPOLOGIE DI SEPOLTURE:**
- 1 - CAMPINUMAZIONE:**
- Concessione in corso di validità
 - Concessione in corso di validità, in scadenza nei prossimi 10 anni
 - Concessione scaduta
 - Concessione perpetua
 - Area libera
- 2 - TUMULAZIONE:**
- Concessione perpetua:
 - Cappella di Famiglia monumentale
 - Cappella di Famiglia
 - Tomba di Famiglia
 - Colombari (vedi schema)
 - Ossari (vedi schema)

SCHEMA CONCESSIONI COLOMBARI E CELLETTE OSSARI

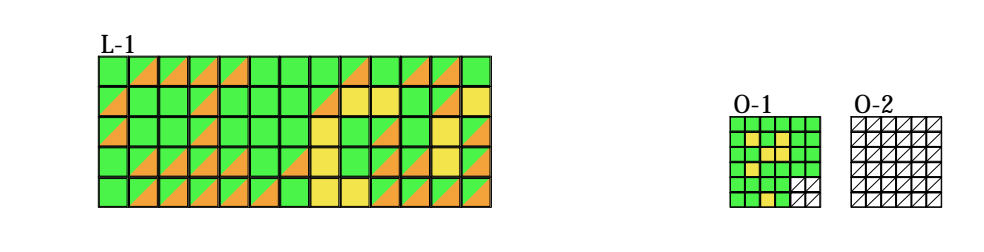

- Libero
- Prenotato
- Concessione in corso di validità
- Concessione in corso di validità in scadenza nei prossimi 10 anni
- Concessione scaduta

**COMUNE DI SANSIRO
PROVINCIA DI COMO**



A S S O C I A T I
STUDIO PROGETTAZIONE

angelo avedano
architetto

barbara laria
architetto

roberto laria
ingegnere

giorgio motta
architetto

OGGETTO
PIANO CIMITERIALE
Comune di San Siro

Stato di fatto - validità concessioni
cimitero S.Maria

DATA
Luglio '16

SCALA
1:500

PRATICA
305/14

ELABORATO
4.1