


- LEGENDA**
- Recinzione cimiteriale in progetto
 - Accesso al cimitero
 - Settori (A,B,C,D,E,F,G)
 - Area verde interna al perimetro cimiteriale
 - Area verde esterna al perimetro cimiteriale
- STRUTTURE CIMITERIALI ESISTENTI**
- CM - Camera/Deposito mortuario
 - O/C - Ossario/Cinerario comune
 - H2O - Punto erogazione acqua
- STRUTTURE CIMITERIALI IN PROGETTO**
- Servizi igienici
 - Deposito/magazzino attrezzi
 - GM - Giardino delle rimembranze
- TIPOLOGIE DI SEPOLTURE:**
- 1.1 - CAMPI INUMAZIONE ESISTENTI:
- Tombe a terra (> 10 anni)
- 1.2 - CAMPI INUMAZIONE PROGETTO:
- Tombe a terra (> 10 anni) - posti 45 (130 mq)
 - Campo mineralizzazione - posti 30 (125 mq)
 - Settore B - Tombe a terra (< 10 anni, nati morti e prodotti del concepimento, parti anatomiche riconoscibili)
- 2.1 - TUMULAZIONI ESISTENTI:
- Cappella di Famiglia monumentale
 - Cappella di Famiglia
 - Tomba di Famiglia
 - Colombari
 - Ossari
- 2.1 - TUMULAZIONI IN PROGETTO:
- Cappella/tomba di Famiglia (ogni cappella/tomba = 6/8 posti)
 - Colombari (114 loculi)
 - Ossari (132 cellette)
- INTERVENTI DI ADEGUAMENTO DELLA STRUTTURA**
- Nuovi percorsi realizzati in autobloccanti o adeguata pavimentazione antiscivolo
 - Percorsi esistenti con adeguata pavimentazione
 - Adeguamento Camera Mortuaria e ossario/cinerario comune
 - Piattaforma elevatrice
 - Servoscala
 - Rampa
 - Parcheggi riservati ai disabili

NB. l'accessibilità della struttura cimiteriale in ogni sua parte è subordinata al corretto riordino delle sepolture, in modo da poter realizzare percorsi di dimensioni adeguate (vedi allegati 2 e 3 delle NTA).

**COMUNE DI SANSIRO
PROVINCIA DI COMO**

ASSOCIATI
STUDIO PROGETTAZIONE

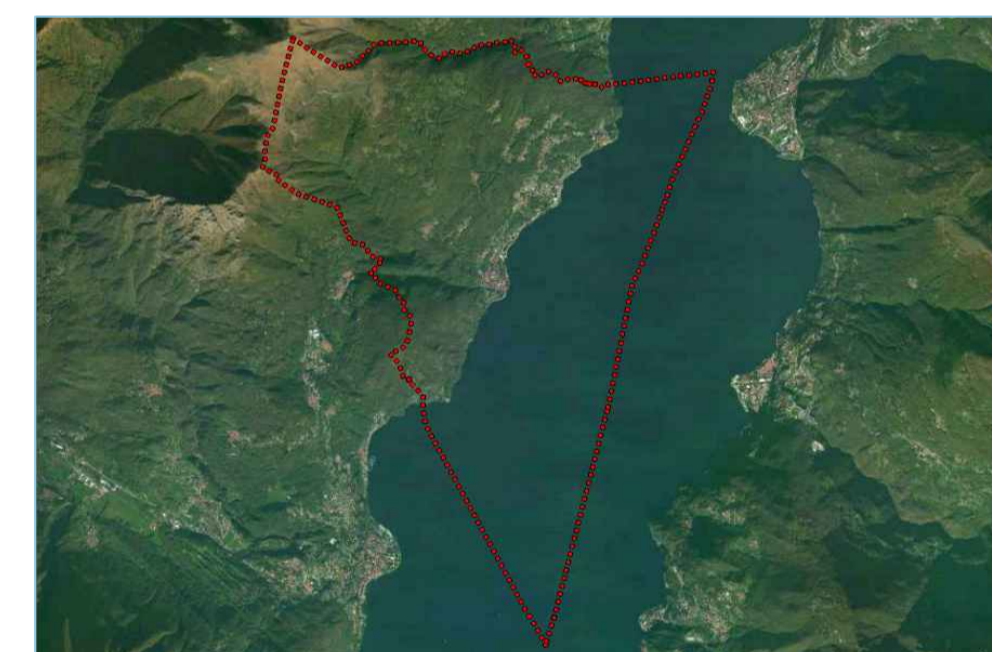

barbara laria
architetto

roberto laria
ingegnere

giorgio motta
architetto

OGGETTO

PIANO CIMITERIALE
Comune di San Siro

- Abbattimento delle barriere architettoniche
- Indicazioni progettuali
cimitero S.Maria

DATA
Luglio'16

SCALA
1:200

PRATICA
305/14

ELABORATO
6.1