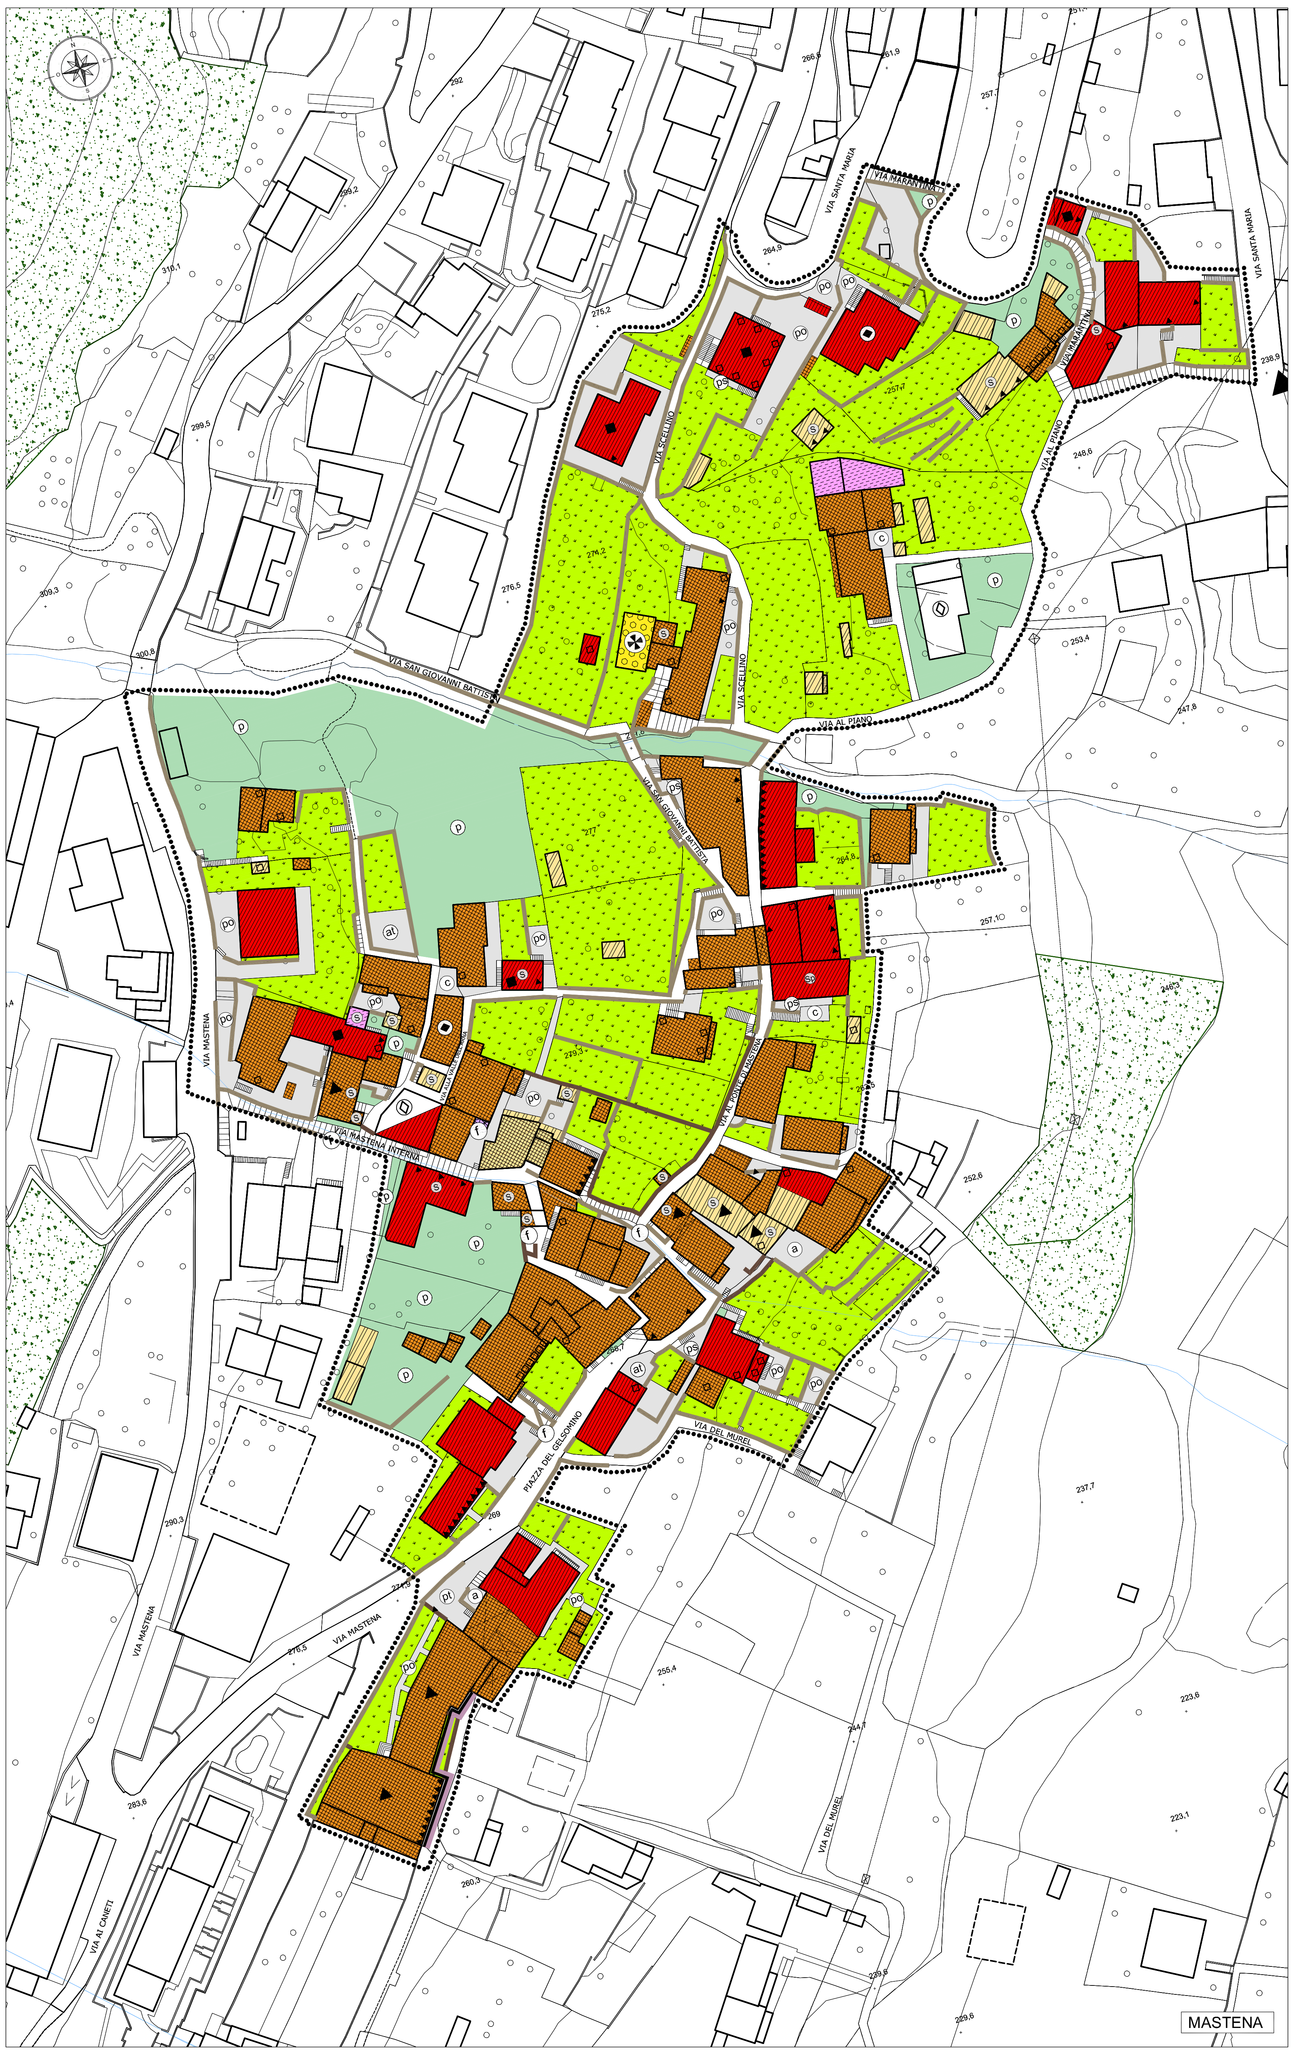

LEGENDA
condizione dell'edificazione
conservazione e manutenzione degli edifici

- Centri Storici e Nuclei di antica formazione (zone di recupero 457/78)
- buono
- discreto
- mediocre
- pessima
- superfetazione
- lavori in corso
- PR — piani di recupero in fase di attuazione
- PdR — piani di recupero

elementi architettonico - ambientali significativi

- edifici di valore storico - architettonico
- elementi di valore artistico o architettonico da conservare
- cortine edilizie significative
- edifici di recente ristrutturazione
- elementi in contrasto architettonico con i caratteri del centro storico
- (S) edifici in sassi
- edicole cappelle
- cortine edilizie da rivedere
- edifici di epoca contemporanea in contrasto architettonico con i caratteri del centro storico
- (Sp) intonaco plastico

edifici ed attrezzature di uso pubblico

- (M) municipio
- (V) verde
- (Mr) museo Casa rurale di Carcente
- (p) parcheggio
- (L) Locanda S. Martino
- (f) fontana
- (Lav) lavatoio
- (m) monumento
- chiesa
- edicole cappelle
- cimitero
- (O) oratorio

- orti e giardini
- giardini di pregio ambientale
- vincolo monumentale
- pavimentazioni
  - (a) acciotolato
  - (pc) in contrasto
  - (at) autobloccanti
  - (pt) pietra
  - (as) asfalto
  - (po) plotte
  - (la) lastre
  - (c) cemento
  - (g) ghiaietto
  - (tb) terra battuta
  - (ps) piastrellato
  - (p) prato
- bosco
- muri e terrazzamenti storici da preservare
- elementi arborei di valore ambientale
- porticati e androni di accesso ai cortili
- Antica Strada Regina
- muri di sostegno e/o delimitazione della proprietà

COMUNE DI
SAN SIRO
PROVINCIA DI COMO

DOCUMENTO DI PIANO
PIANO DELLE REGOLE
PIANO DEI SERVIZI
V.A.S.

P. G. T.
PIANO DI GOVERNO DEL TERRITORIO

P.G.T. approvato con delibera C.C. n° 23 del 09.07.2013 - BURL. n° 4 del 22.01.2014
Recepimento della variante geologica - Correzione errori materiali - predisposizione norme
approvato con delibera C.C. n° 14 del 28.03.2017 - BURL. n°23 del 07.06.2017

tavola **6.2a'**
scala 1:500

ANALISI TERRITORIALE
Centri storici
Condizioni dell'edificazione

MASTENA | SANTA MARIA

VARIANTE GENERALE

adozione delibera	C. C. n° 40	del	24.10.2017
approvazione delibera	C. C. n°	del	.2018

il tecnico	il sindaco	resp. area tecnica
dott. Arch. Marlelena Sgroi	Sig. Claudio Ravaglia	Arch. Alessia Palo

collaboratrice
Silvia Aragona

* elaborato modificato a seguito delle controdeduzioni alle osservazioni e recepimento pareri

Tutta la documentazione: parti scritte, fotografie, planimetrie e relative simbologie utilizzate sono coperte da copyright da parte degli autori elencati del progetto.
È loro vietato anche parziale e dietato tutto salvo espressa autorizzazione scritta da richiedere agli autori

Dott. Arch. Marielena Sgroi - Lambrugo (CO) - via C. Battisti, 19 - tel 031/3590232 - fax 031/3592139 - Mail: elena@studiosgroi.it