



SITUAZIONE ESISTENTE

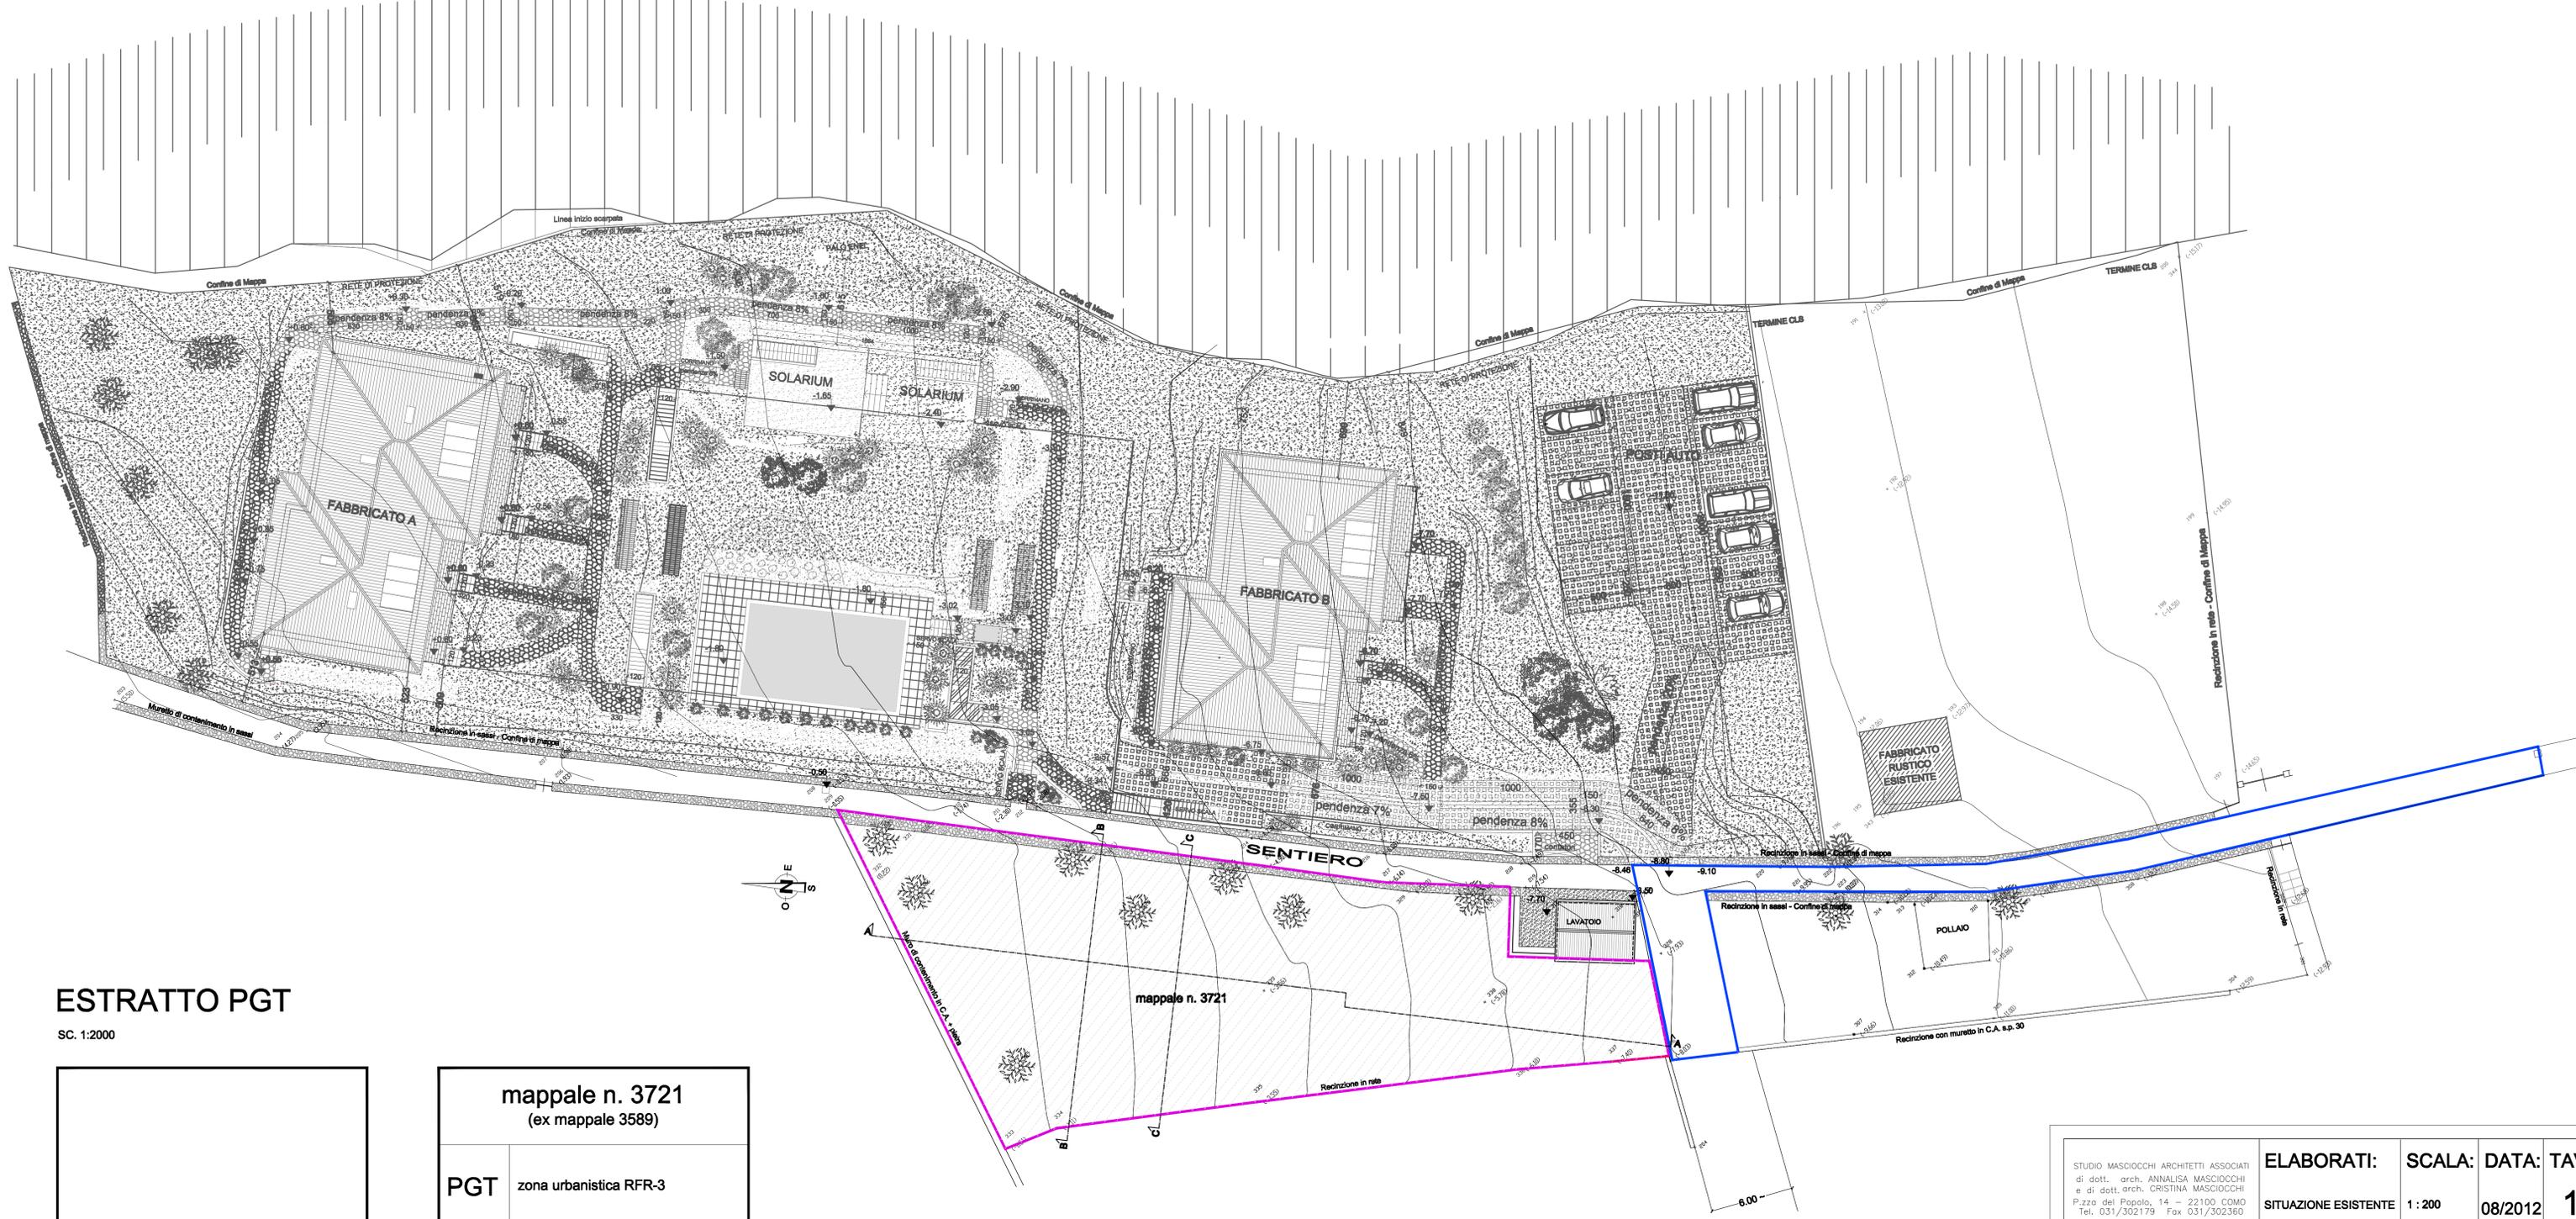

ESTRATTO PGT

SC. 1:2000

 

mappale n. 3721 (ex mappale 3589)	
PGT	zona urbanistica RFR-3
	superficie reale come da frazionamento n. 2012/27526 = mq. 837

LEGENDA

- PERIMETRO P.A.
- PERIMETRO AREA INTERVENTO OPERE DI URBANIZZAZIONE

STUDIO MASCIOCCHI ARCHITETTI ASSOCIATI di dott. arch. ANNALISA MASCIOCCHI e di dott. arch. CRISTINA MASCIOCCHI P.zza del Popolo, 14 - 22100 COMO Tel. 031/302179 - Fax 031/302360 C.F./P.IVA 02244320137	ELABORATI:	SCALA:	DATA:	TAV.:
	SITUAZIONE ESISTENTE	1:200	08/2012	1
OGGETTO	PIANO ATTUATIVO - RFR-3 EDILIZIA RESIDENZIALE CONVENZIONATA			
RICHIEDENTE	TREMEZZO SRL - VIA CARLO GIUSEPPE MERLO - MILANO-			
PROGETTISTA	ARCH. ANNALISA MASCIOCCHI			