



COMUNE  
DI  
BEMA

PROVINCIA DI SONDRIO

PGT

DOCUMENTO DI PIANO  
EVOLUZIONE STORICA DELLE AREE URBANIZZATE

TAVOLA:

4.2A


SCALA: 1:2.000

DATA: AGOSTO 2011

AGG.:



STUDIO MASPES  
ARCHITETTURA  
INGEGNERIA  
URBANISTICA  
Via Alessi, 12 - Sondrio  
Tel. 0342 515 388  
Fax 0342 571 037  
e-mail: info@studiomaspes.it  
www.studiomaspes.it

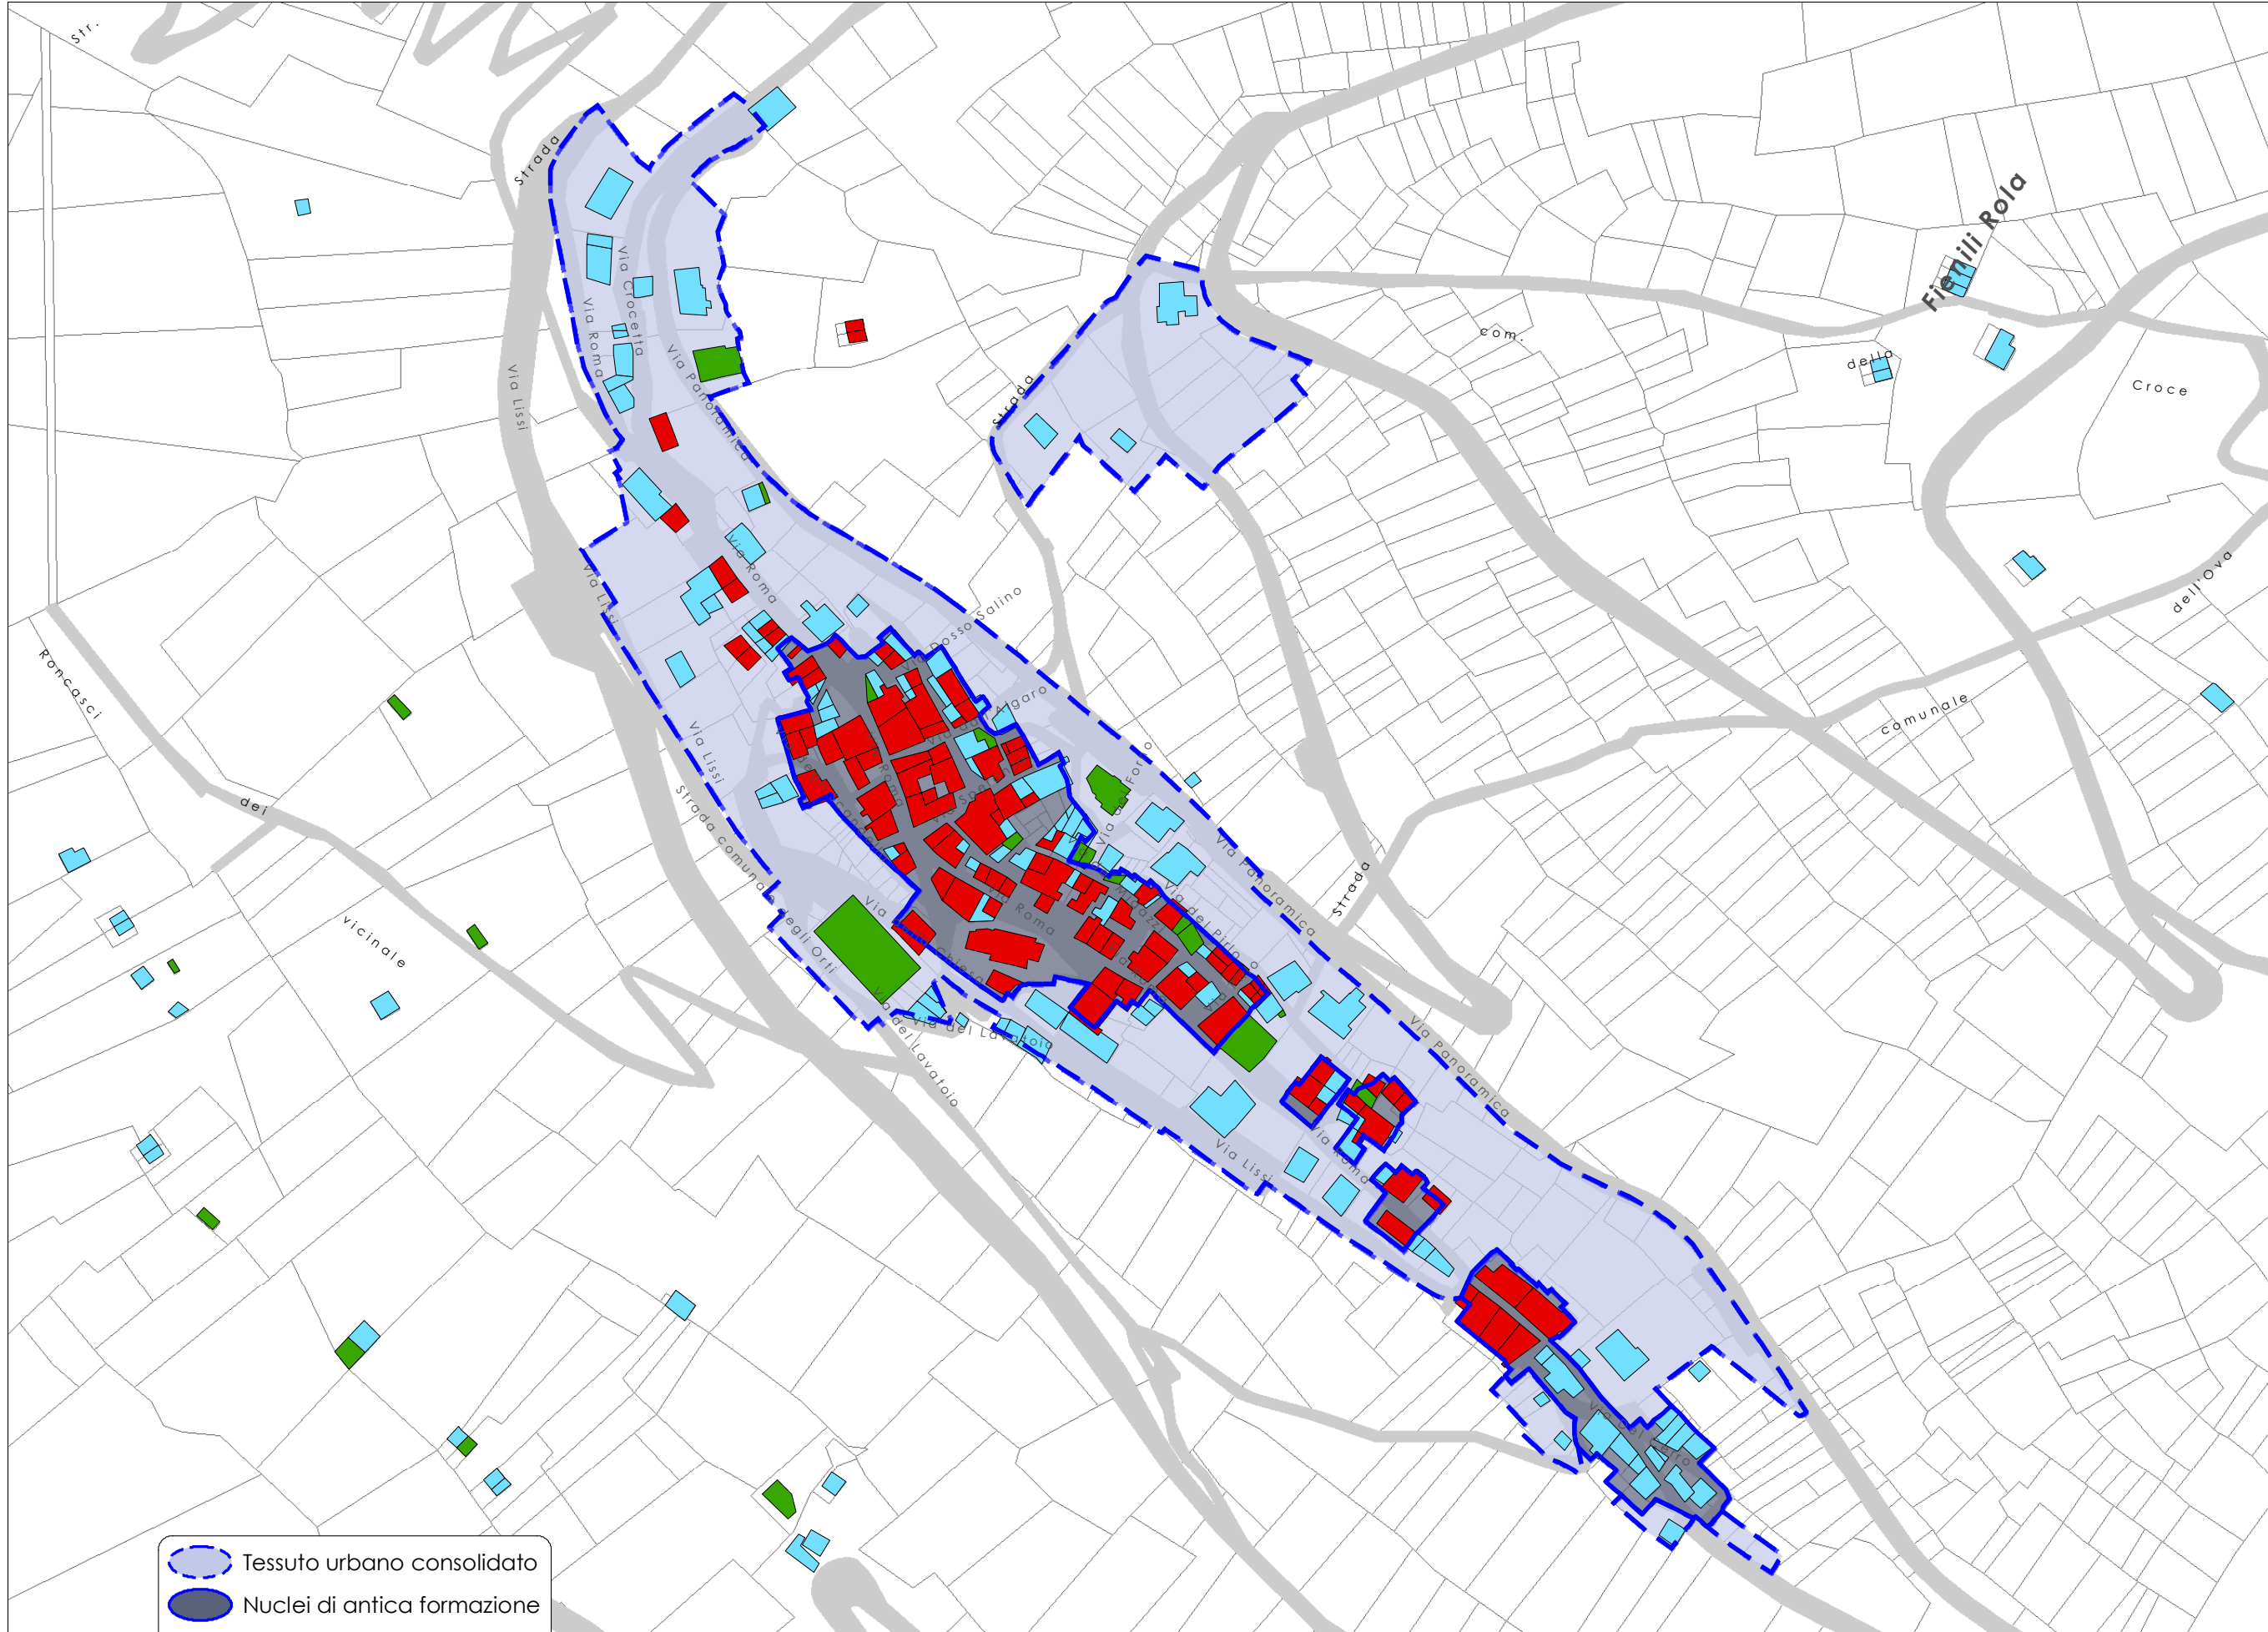

  Tessuto urbano consolidato  
  Nuclei di antica formazione

**Edificio cartografato**

- al 1850
- dal 1850 al 1992
- dal 1992 al 2008

SINDACO	ASSESSORE ALL' AMBIENTE E AL TERRITORIO	SEGRETARIO COMUNALE	RESPONSABILE DEL SERVIZIO	<b>GIAN ANDREA MASPES</b> ARCHITETTO	<b>PIETRO MASPES</b> INGEGNERE
APPROVATO CON DELIBERAZIONE DEL CONSIGLIO COMUNALE N° _____ DEL _____ PUBBLICAZIONE SUL B.U.R.L. N. _____ DEL _____					