



COMUNE
DI
BEMA

PROVINCIA DI SONDRIO

PGT

DOCUMENTO DI PIANO
ISTANZE DEI CITTADINI IN RELAZIONE AL
PIANO REGOLATORE GENERALE VIGENTE

TAVOLA:

5.1.3.A


SCALA: 1:1.000

DATA: AGOSTO 2011

AGG.:



STUDIO MASPES
ARCHITETTURA
INGEGNERIA
URBANISTICA
Via Alessi, 12 - Sondrio
Tel. 0342 515 388
Fax 0342 571 037
e-mail: info@studiomaspes.it
www.studiomaspes.it

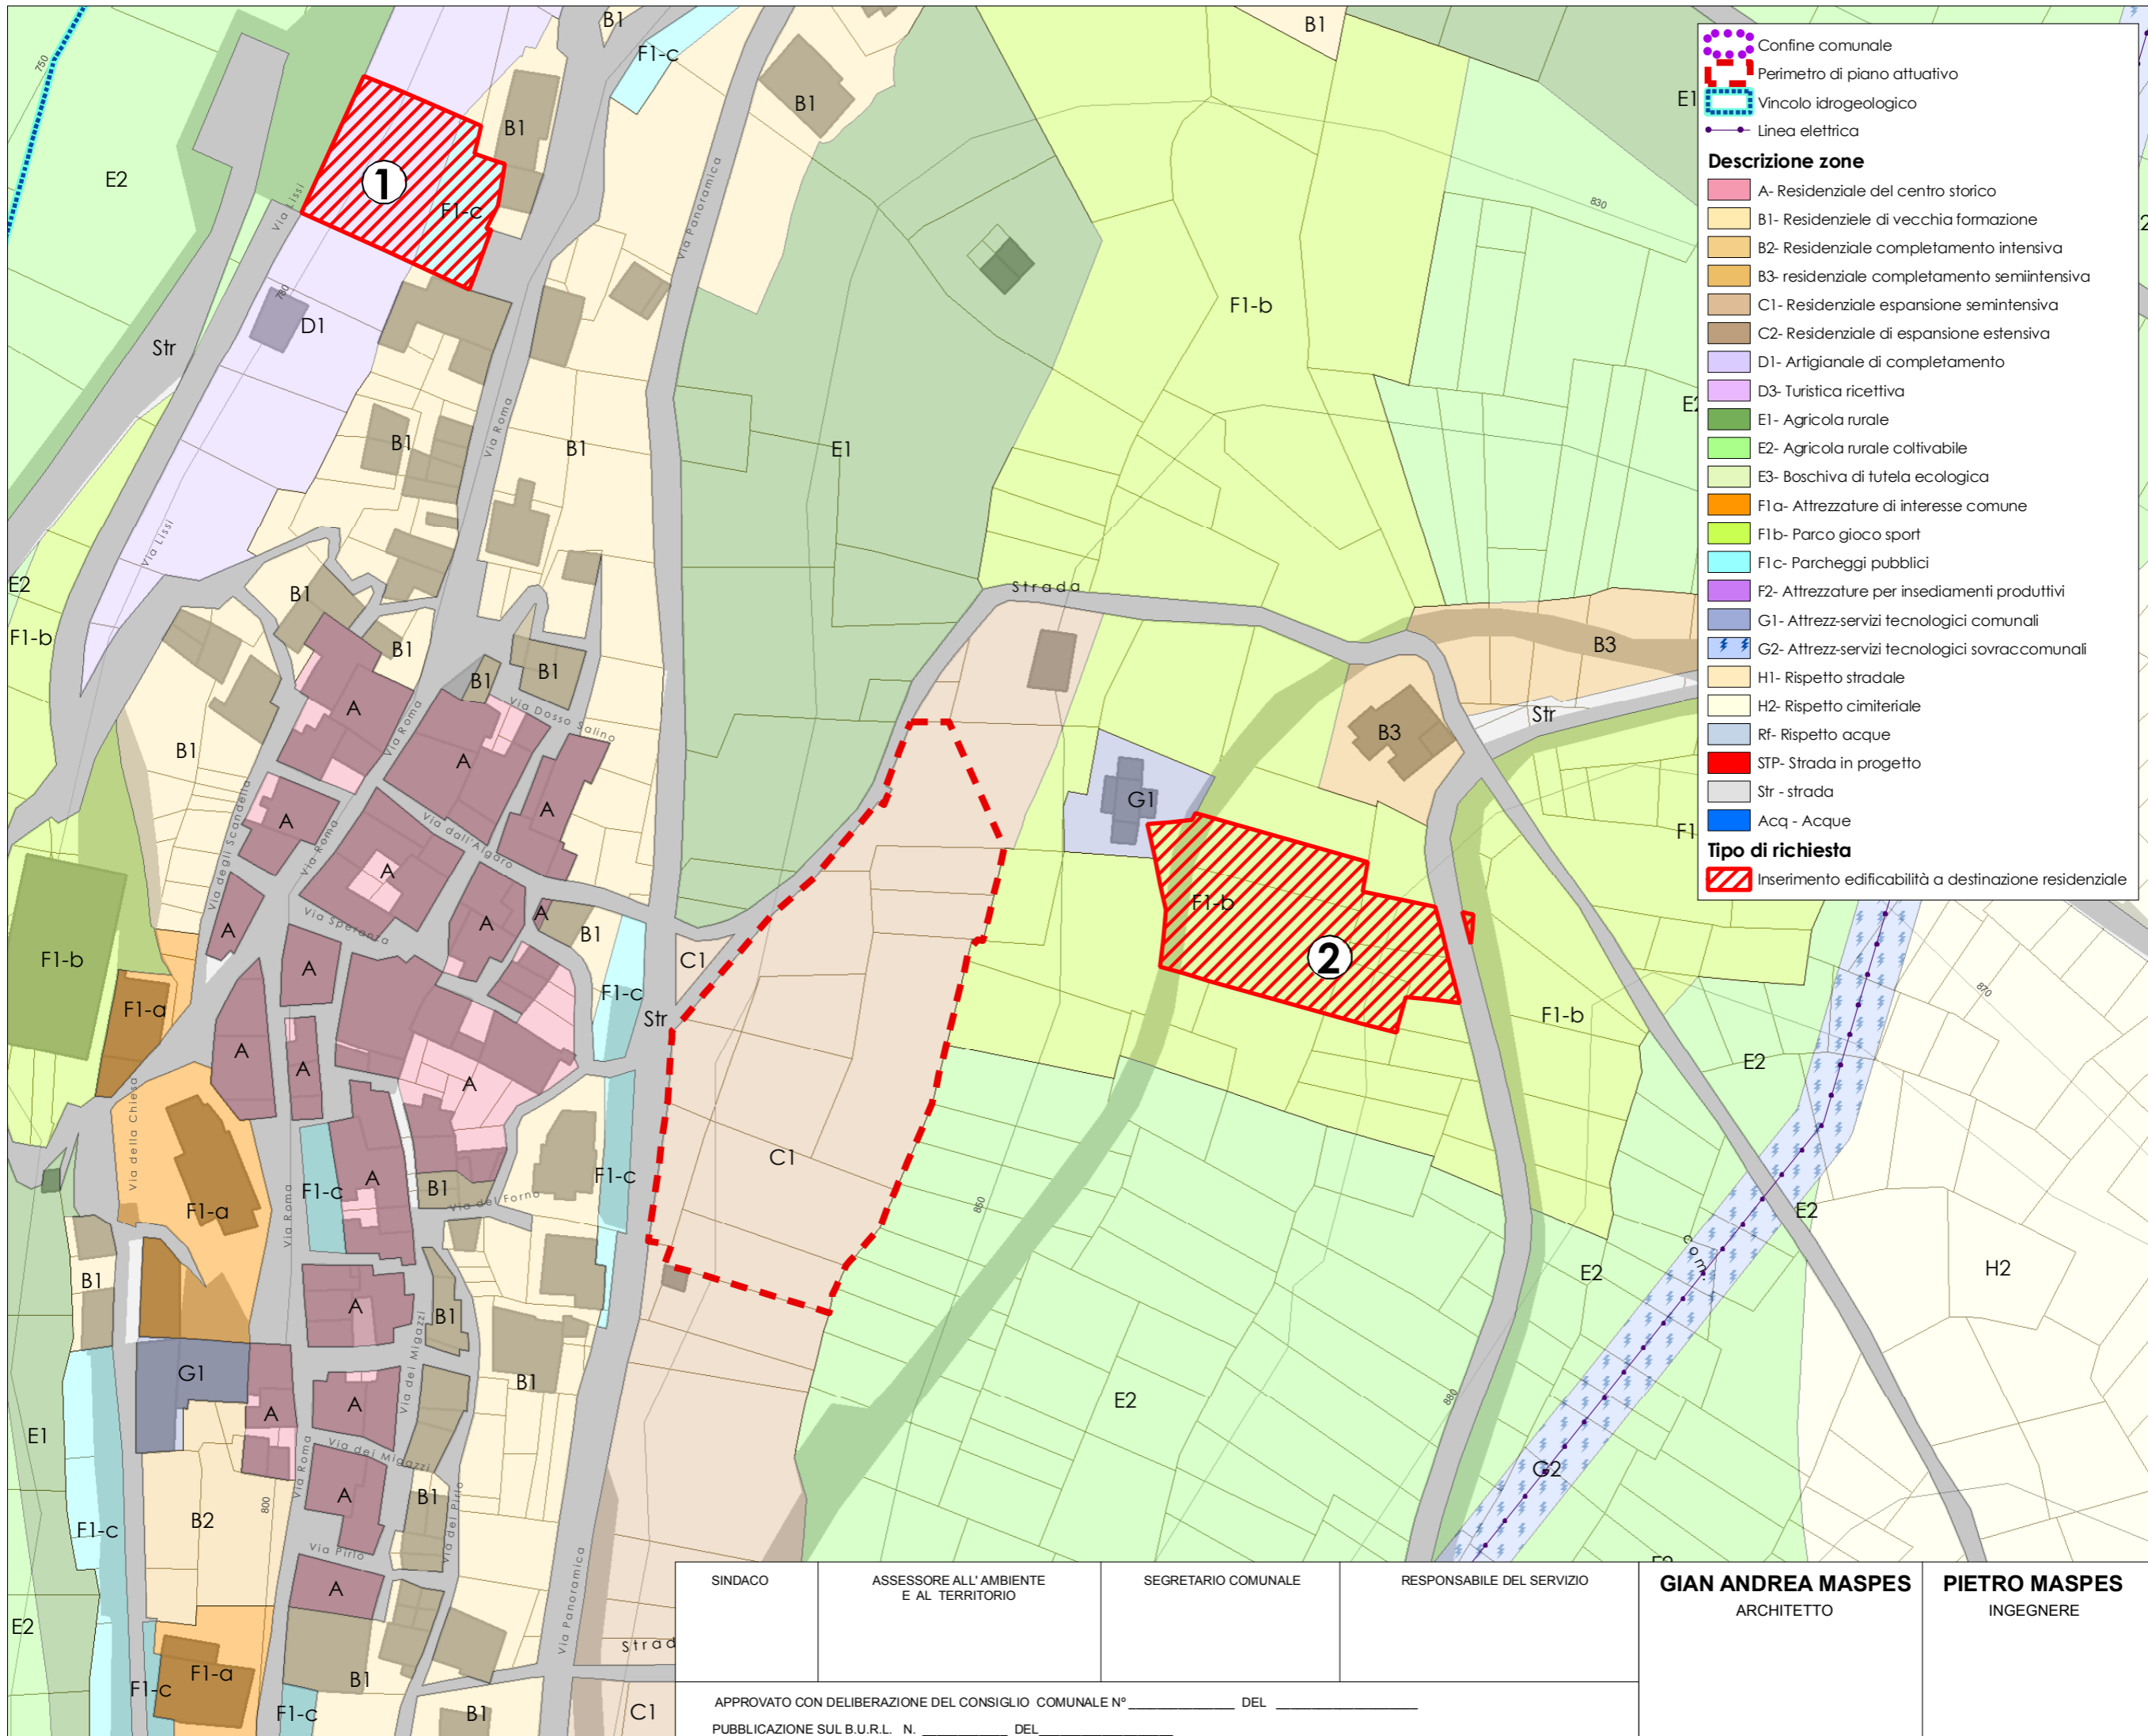

Confine comunale
 Perimetro di piano attuativo
 Vincolo idrogeologico
 Linea elettrica

Descrizione zone

- A- Residenziale del centro storico
- B1- Residenziale di vecchia formazione
- B2- Residenziale completamento intensiva
- B3- residenziale completamento semiintensiva
- C1- Residenziale espansione semintensiva
- C2- Residenziale di espansione estensiva
- D1- Artigianale di completamento
- D3- Turistica ricettiva
- E1- Agricola rurale
- E2- Agricola rurale coltivabile
- E3- Boschiva di tutela ecologica
- F1a- Attrezzature di interesse comune
- F1b- Parco gioco sport
- F1c- Parcheggi pubblici
- F2- Attrezzature per insediamenti produttivi
- G1- Attrezz-servizi tecnologici comunali
- G2- Attrezz-servizi tecnologici sovracomunali
- H1- Rispetto stradale
- H2- Rispetto cimiteriale
- Rf- Rispetto acque
- STP- Strada in progetto
- Str - strada
- Acq - Acque

Tipo di richiesta

- Inserimento edificabilità a destinazione residenziale

SINDACO	ASSESSORE ALL' AMBIENTE E AL TERRITORIO	SEGRETARIO COMUNALE	RESPONSABILE DEL SERVIZIO	GIAN ANDREA MASPES ARCHITETTO	PIETRO MASPES INGEGNERE
APPROVATO CON DELIBERAZIONE DEL CONSIGLIO COMUNALE N° _____ DEL _____ PUBBLICAZIONE SUL B.U.R.L. N. _____ DEL _____					