FRONTE EST

FRONTE OVEST

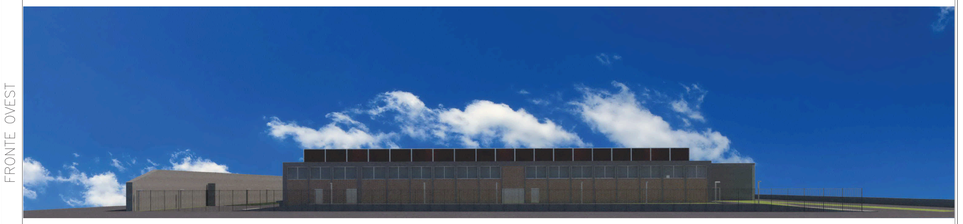

FRONTE NORD

FRONTE SUD

SEZIONE LONGITUDINALE S1-S1

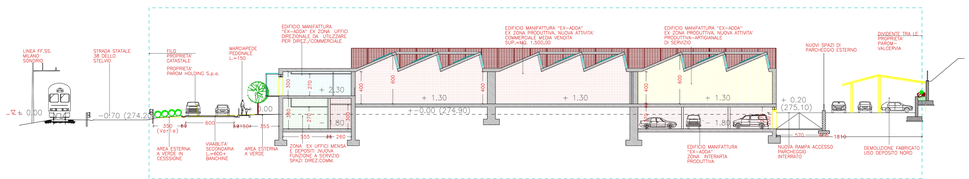

SEZIONE TRASVERSALE S2-S2

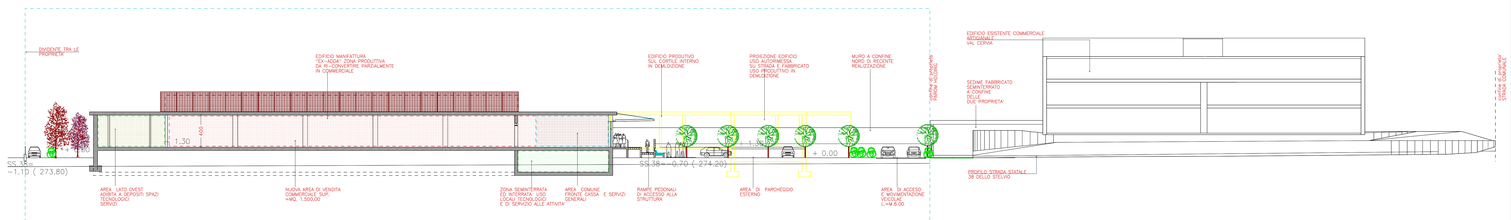

PIANO INTEGRATO DI INTERVENTO
E RECUPERO FUNZIONALE
"EX AREA PRODUTTIVA
COTONIFICIO ADDA"

Parom Holding S.p.a.

COMUNE DI BERBENNO VALT.NA
PROVINCIA DI SONDRIO

PIANO INTEGRATO DI INTERVENTO E RECUPERO FUNZIONALE DELL'AREA INDUSTRIALE DISMESSA EX CONFENZIONI ADDA ,IDENTIFICATA AL CATASTO FOGLIO 42 MAPPALI 334-335 ( FABBRICATI) E MAPPALI 366-368-370-372 (AREE URBANE)

DOTT. ARCHITETTO
MASSIMO PALLADINI
VIA GORIZIA, 6 -SONDRIO-
TEL.-FAX 0342-514533

Albo Architetti Pianificatori
Paesaggisti Conservatori
della Provincia di Sondrio n.90
P.Iva 00571650142
C.F. PLLMSM61E11F205Z

info@architettopalladini.it
www.architettopalladini.it

| | | | |
|---|---|---|---|
| OGGETTO TAVOLA | FRONTE EST-OVEST-SUD-NORD SEZIONI S1-S1 S2-S2 PROGETTO | DATA | NOVEMBRE 2017 |
| | | AGG. | |
| TAVOLA N. | 8 | SCALA | 1:200 |
| | | PROT. | A/33/941 |

COMMITTENTE:

SOCIETA' PAROM HOLDING SPA
VIA BOCCACCIO, 29
20.100 MILANO -MI-
P. IVA 04971510153

N