Tombe famiglia a due loculi

Campo comune

Cappella privata (sacerdoti)

Cellette ossario / cinerarie

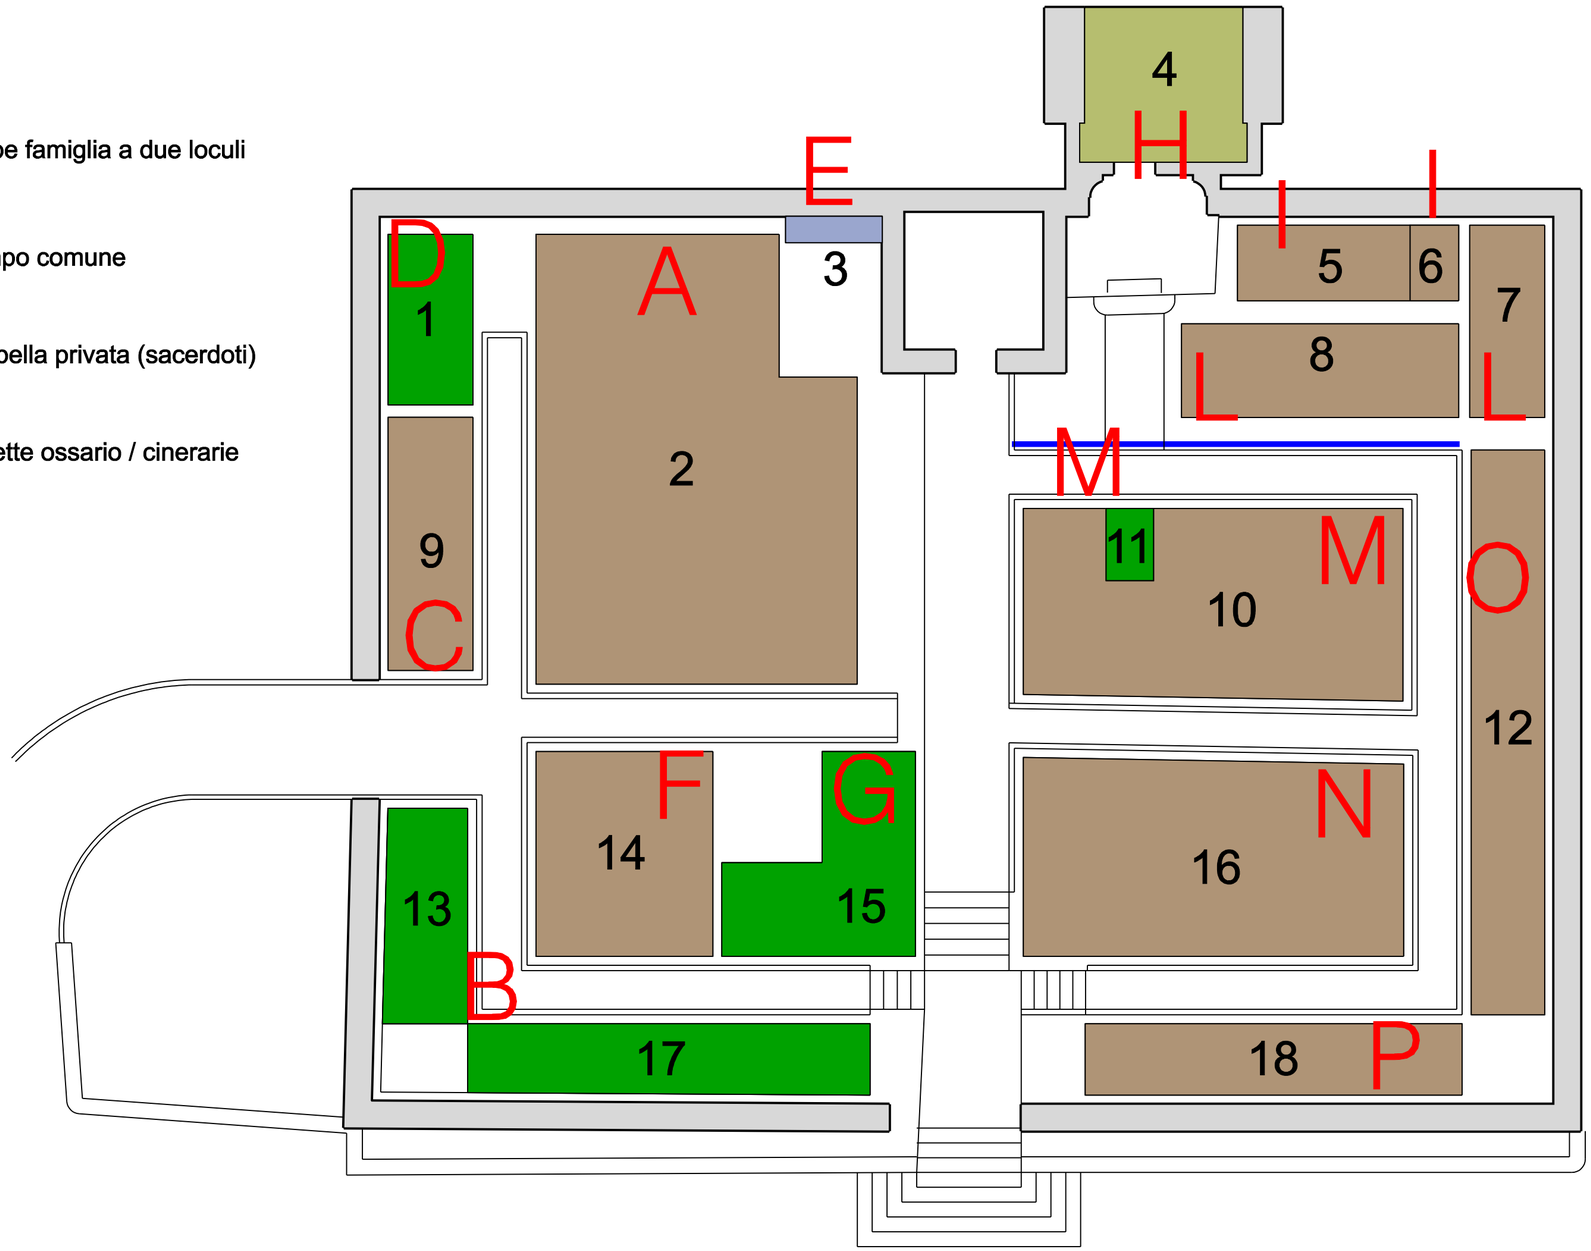

S.A.M STUDIO ASSOCIATO MASPES ARCHITETTURA INGEGNERIA URBANISITCA 23100 SONDRIO - VIA ALESSI 12 - TEL 0342 515 388 - E-MAIL info@studiomaspes.it - www.studiomaspes.it	G. Andrea Maspes architetto Pietro Maspes ingegnere	DATA: luglio 2011 AGG: aprile 2013 collaboratore: Massimo Spinelli pianificatore	ELABORATO: CIMITERO DI MONASTERO Planimetria con schema distributivo e tabella sepolture	COMMITTENTE: COMUNE DI BERBENNO DI VALTELLINA - SONDRIO OGGETTO: PIANO REGOLATORE COMUNALE CIMITERIALE	PROGETTO: UJOS TAVOLA N. 3 SCALA: 1: 100

DIRITTI RISERVATI - VIETATA LA RIPRODUZIONE, ANCHE PARZIALE, CHE NON SIA ESPRESSAMENTE AUTORIZZATA