


**INDIVIDUAZIONE DEL RETICOLO IDRICO MINORE
E DELLE RELATIVE FASCE DI RISPETTO,
DEFINIZIONE DELLE ATTIVITÀ VIETATE O
SOGGETTE AD AUTORIZZAZIONE COMUNALE**

D.g.r. n. 25 gennaio 2002 n. 7/7866 e d.g.r. n. 1 agosto 2003 n. 7/13950


3 RETICOLO IDRICO E RELATIVE FASCE DI RISPETTO - PARTE SUD DEL TERRITORIO COMUNALE		Ing. Alberto Biondini Tel. 0342/212693
Titolo: 3	Progetto: RETICOLO IDRICO E RELATIVE FASCE DI RISPETTO - PARTE SUD DEL TERRITORIO COMUNALE	Ing. Alberto Biondini Tel. 0342/212693
Scala: 1 : 5.000	Data: dicembre 2004	Ing. Alberto Biondini Tel. 0342/212693
Data: novembre 2005	Approvazione: novembre 2005	Ing. Alberto Biondini Tel. 0342/212693

LEGENDA

FASCE FLUVIALI DELL'ADDA

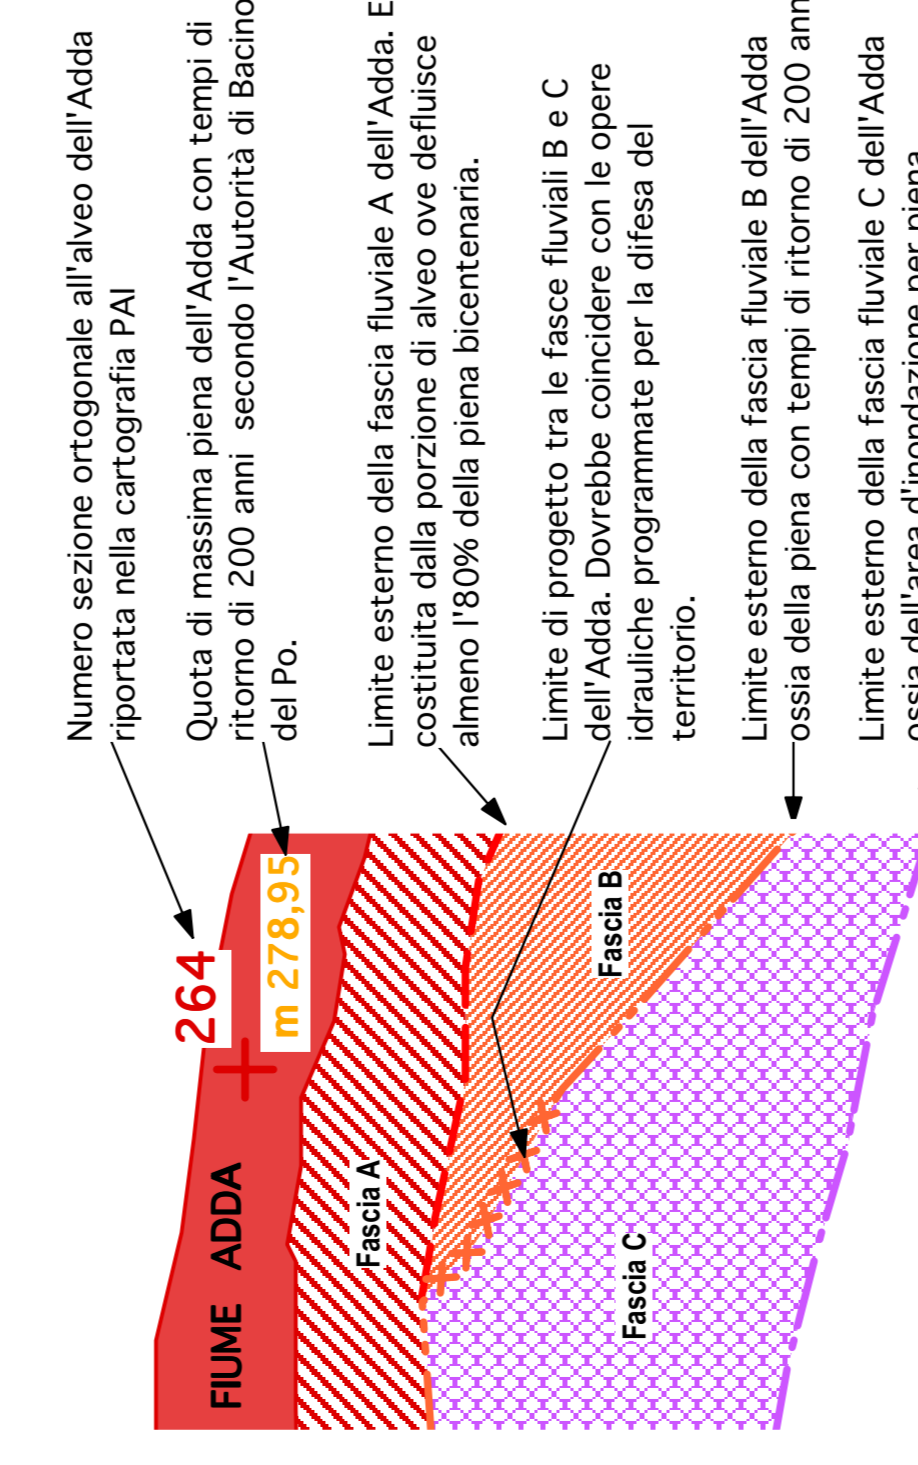

RETICOLO MAGGIORE

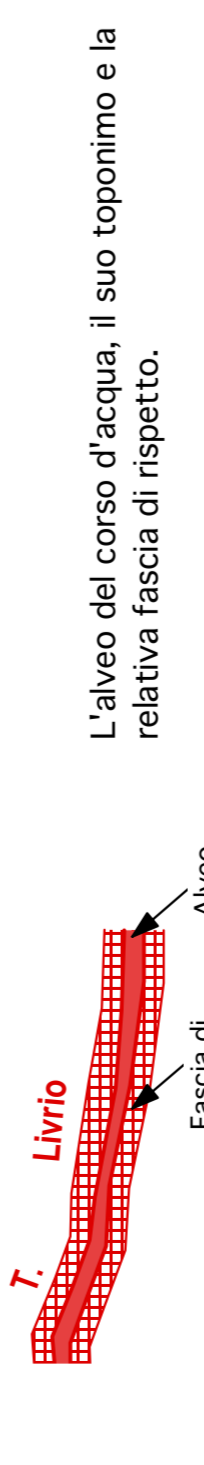

RETICOLO MINORE

