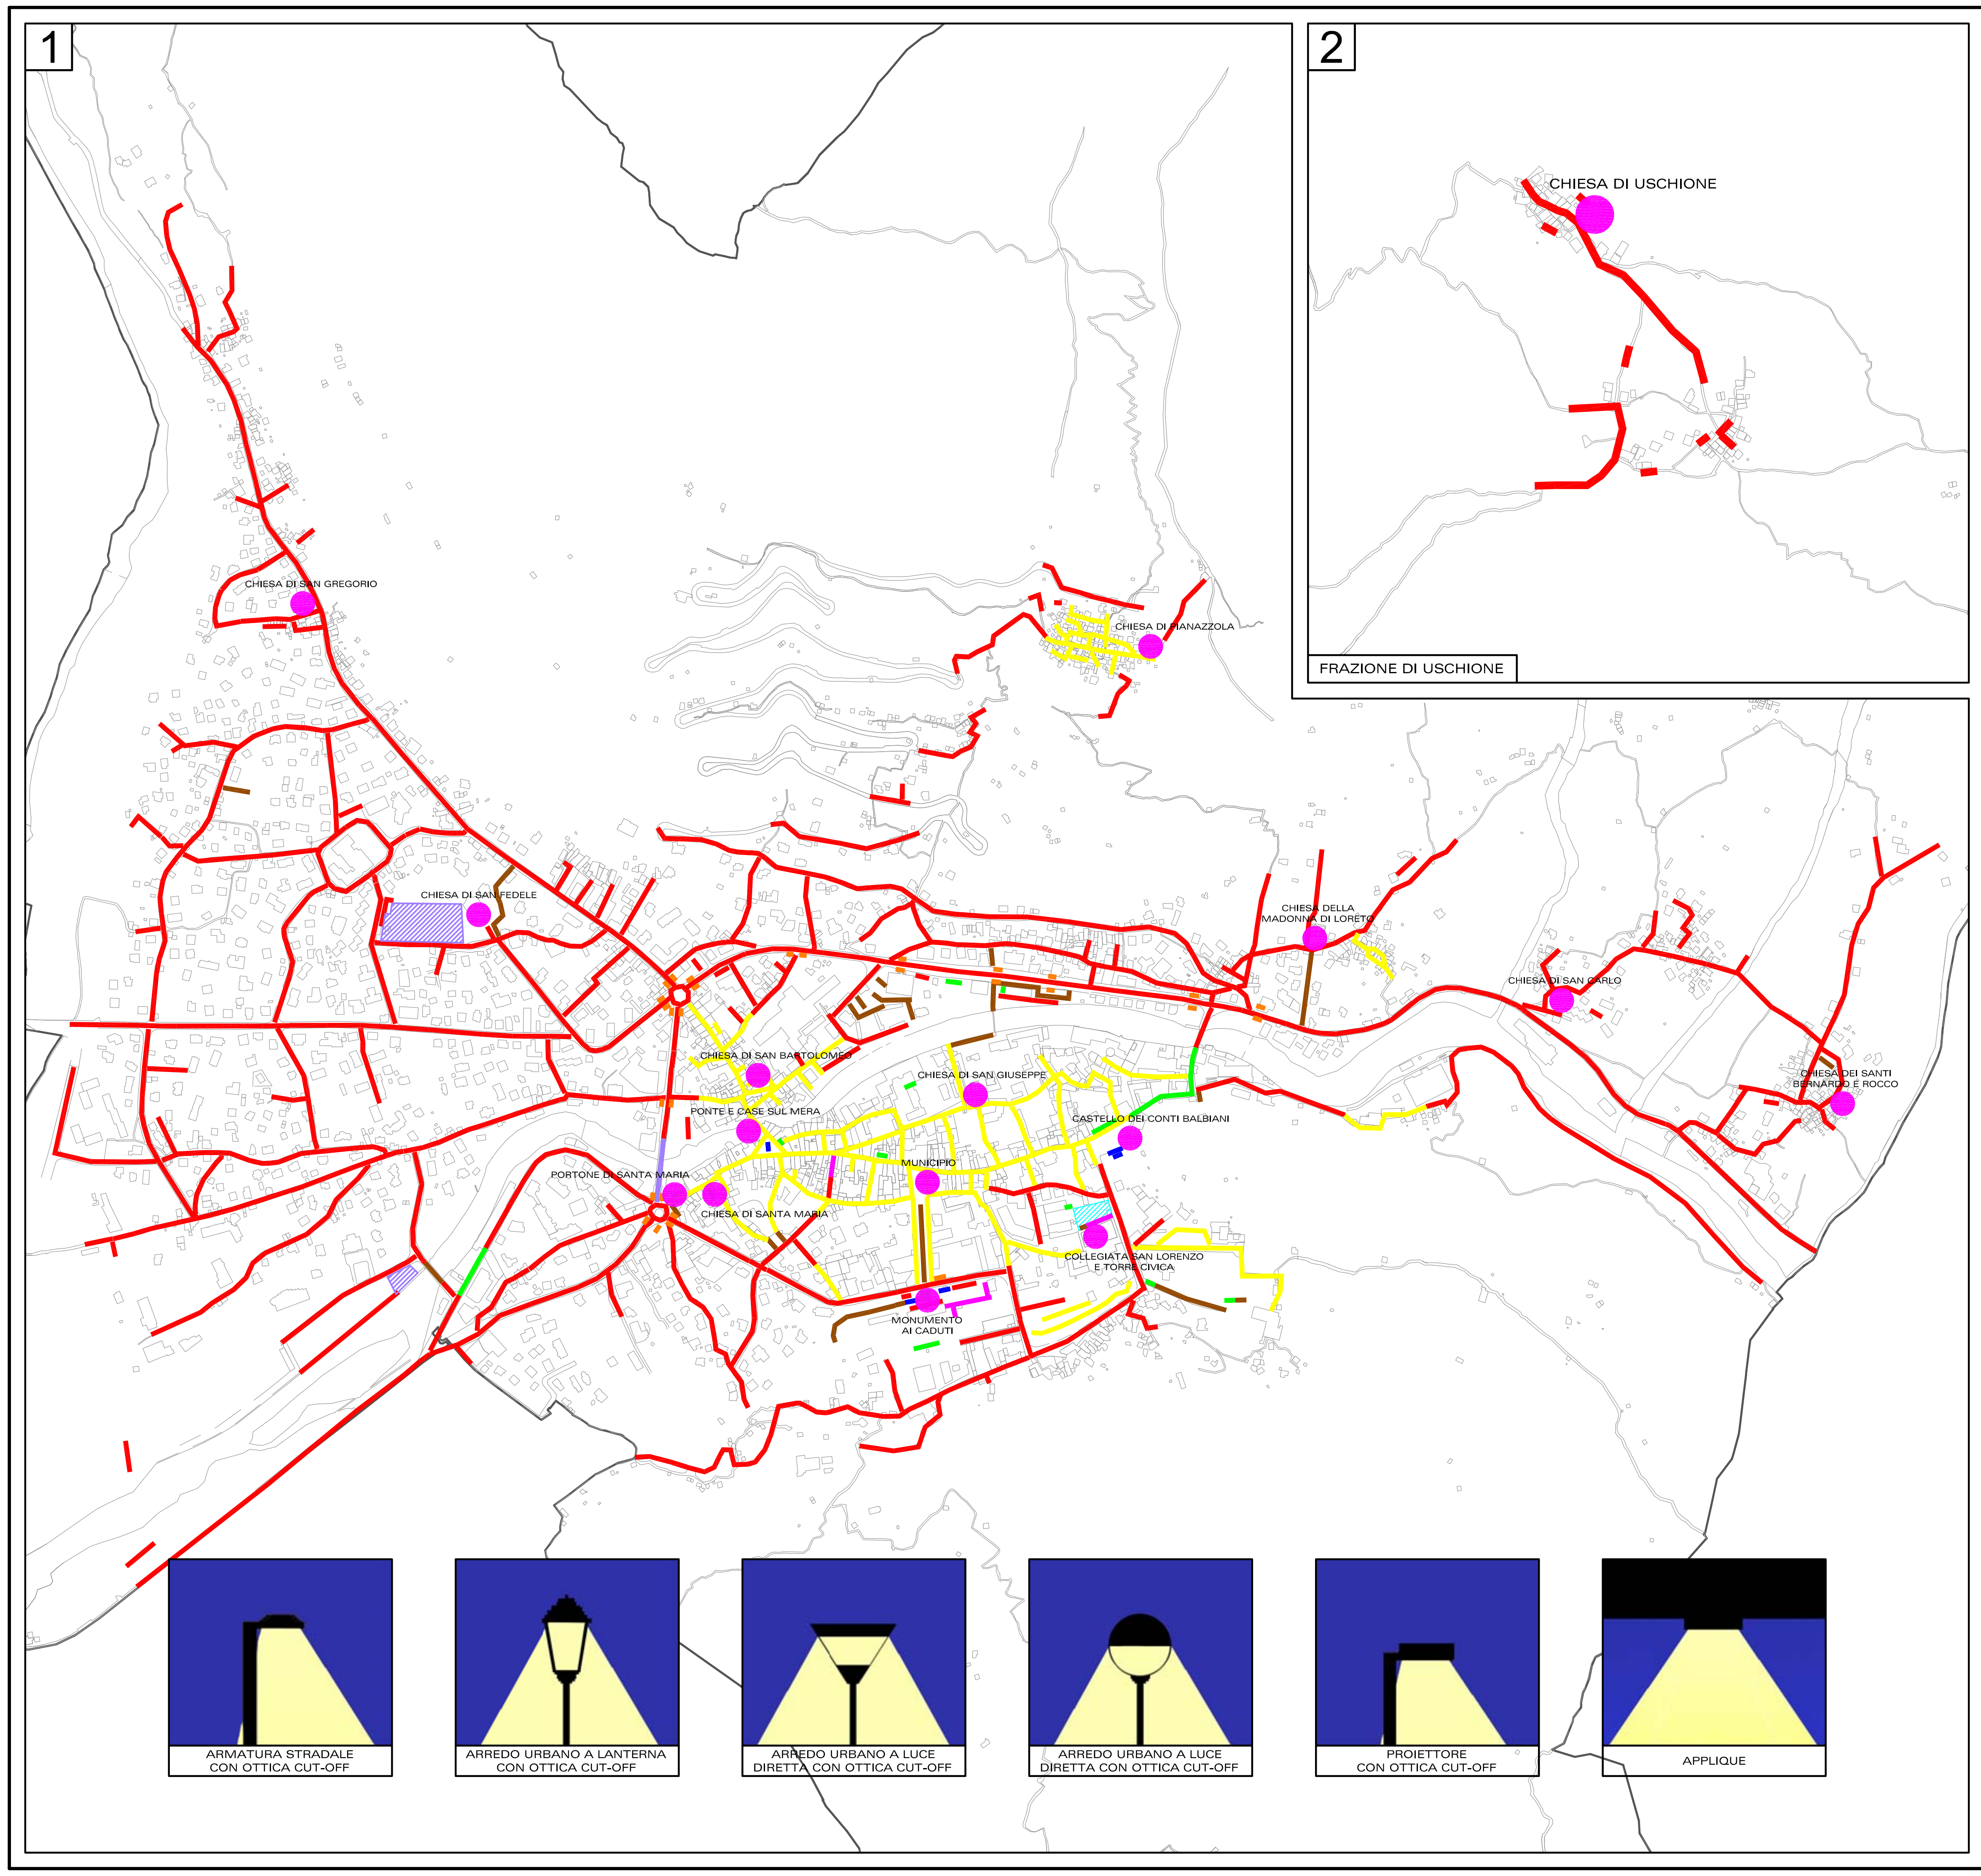

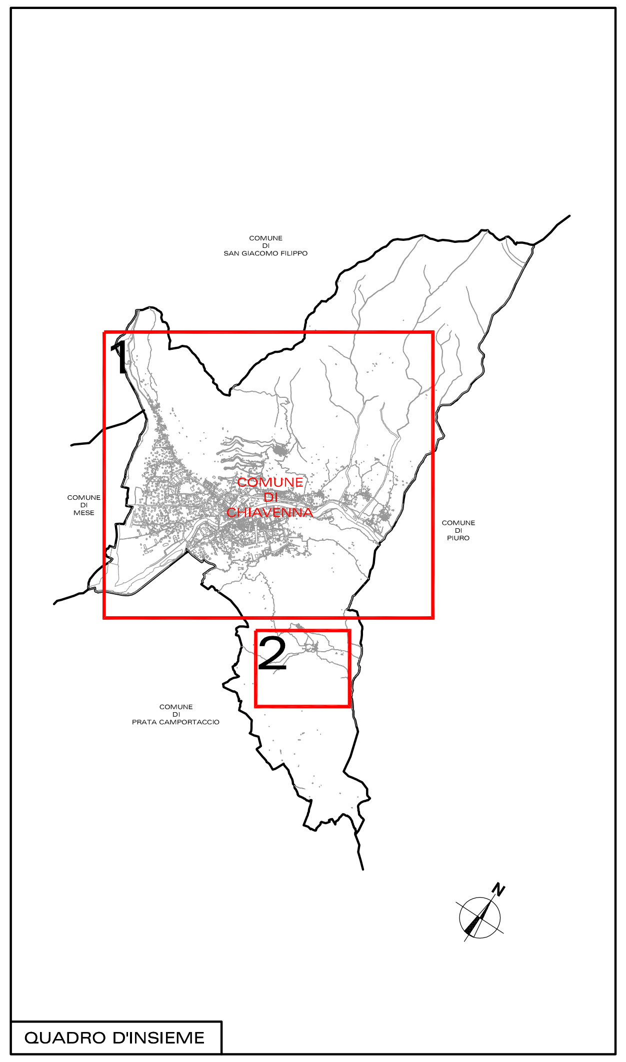

STUDIOLIGHT

Centro di progettazione e consulenza illuminotecnica
via Europa, 12 - 20049 Concorezzo (MI)
tel. 039/6908061 fax039/6908659

TAVOLA N° 11

PROGETTO TIPOLOGIA ARMATURE

(rossa)	ARMATURA STRADALE CON OTTICA CUT-OFF
(gialla)	ARREDO URBANO A LANTERNA CON OTTICA CUT-OFF
(lilla)	ARREDO URBANO A SFERA CON OTTICA CUT-OFF
(marrone)	ARREDO URBANO A LUCE DIRETTA CON OTTICA CUT-OFF
(verde)	PROIETTORE CON OTTICA STRADALE CUT-OFF
(blu)	PROIETTORE PER ILLUMINAZIONE D'ACCENTO
(magenta)	APPLIQUE
(arancione)	ATTRAVERSAMENTI PEDONALI
(area lilla)	AREE VERDI CON ARREDO URBANO A SFERA CON OTTICA CUT-OFF
(area azzurra)	AREE VERDI CON ARREDO URBANO A LUCE INDIRETTA CON OTTICA CUT-OFF
(cerchio magenta)	ILLUMINAZIONE D'ACCENTO DEGLI ELEMENTI STORICI/ARTISTICI RAPPRESENTATIVI FUNZIONALI CON APPARECCHI PER ILLUMINAZIONE ARTISTICA

"PIANO DELLA LUCE" Comune di Chiavenna