

COMMITTENTI:

sig.ri Crottogini Rosalda, Geronimi Cesare, Geronimi Nicola,
Patrini Gabriele, Tomera Paola, Balatti Francesca, Zuccoli Guido,
Zuccoli Raffaella, Osteiner Albina, Geronimi Francesca
Canevari Davide, Canevari Elena, Sesti Paola Chiara

COMUNE DI CHIAVENNA

STUDIO DI ARCHITETTURA E INGEGNERIA
ING. CHRISTIAN PANZERI ARCH. MANUEL PANZERI

6, VIA CARDUCCI 23022 CHIAVENNA
TEL 0343.35418 FAX 0343.35418
e.mail: info@studiopanzeri.eu

PROGETTO DEFINITIVO

PROGETTO

ING. CHRISTIAN PANZERI

VIA CARDUCCI 6 1-23022 CHIAVENNA(SO)
Tel. +39.0343.35418 Fax +39.0343.35418

PROGETTO STRUTTURALE

PROGETTO IMPIANTISTICO

COORDINAMENTO SICUREZZA

PIANO DI LOTTIZZAZIONE DI INIZIATIVA PRIVATA

(Ambito di trasformazione 1.1. Via per Uggia)

STRADA DI COLLEGAMENTO S.S.36 - A.T.1.1.

LOCALITA' BETTE, CHIAVENNA (SO)


4

SCALA 1:100

180 - A.T.1.1. - BETTE


SEZIONI TRASVERSALI

EMISSIONE	DICEMBRE 2013
AGGIORNAMENTO	

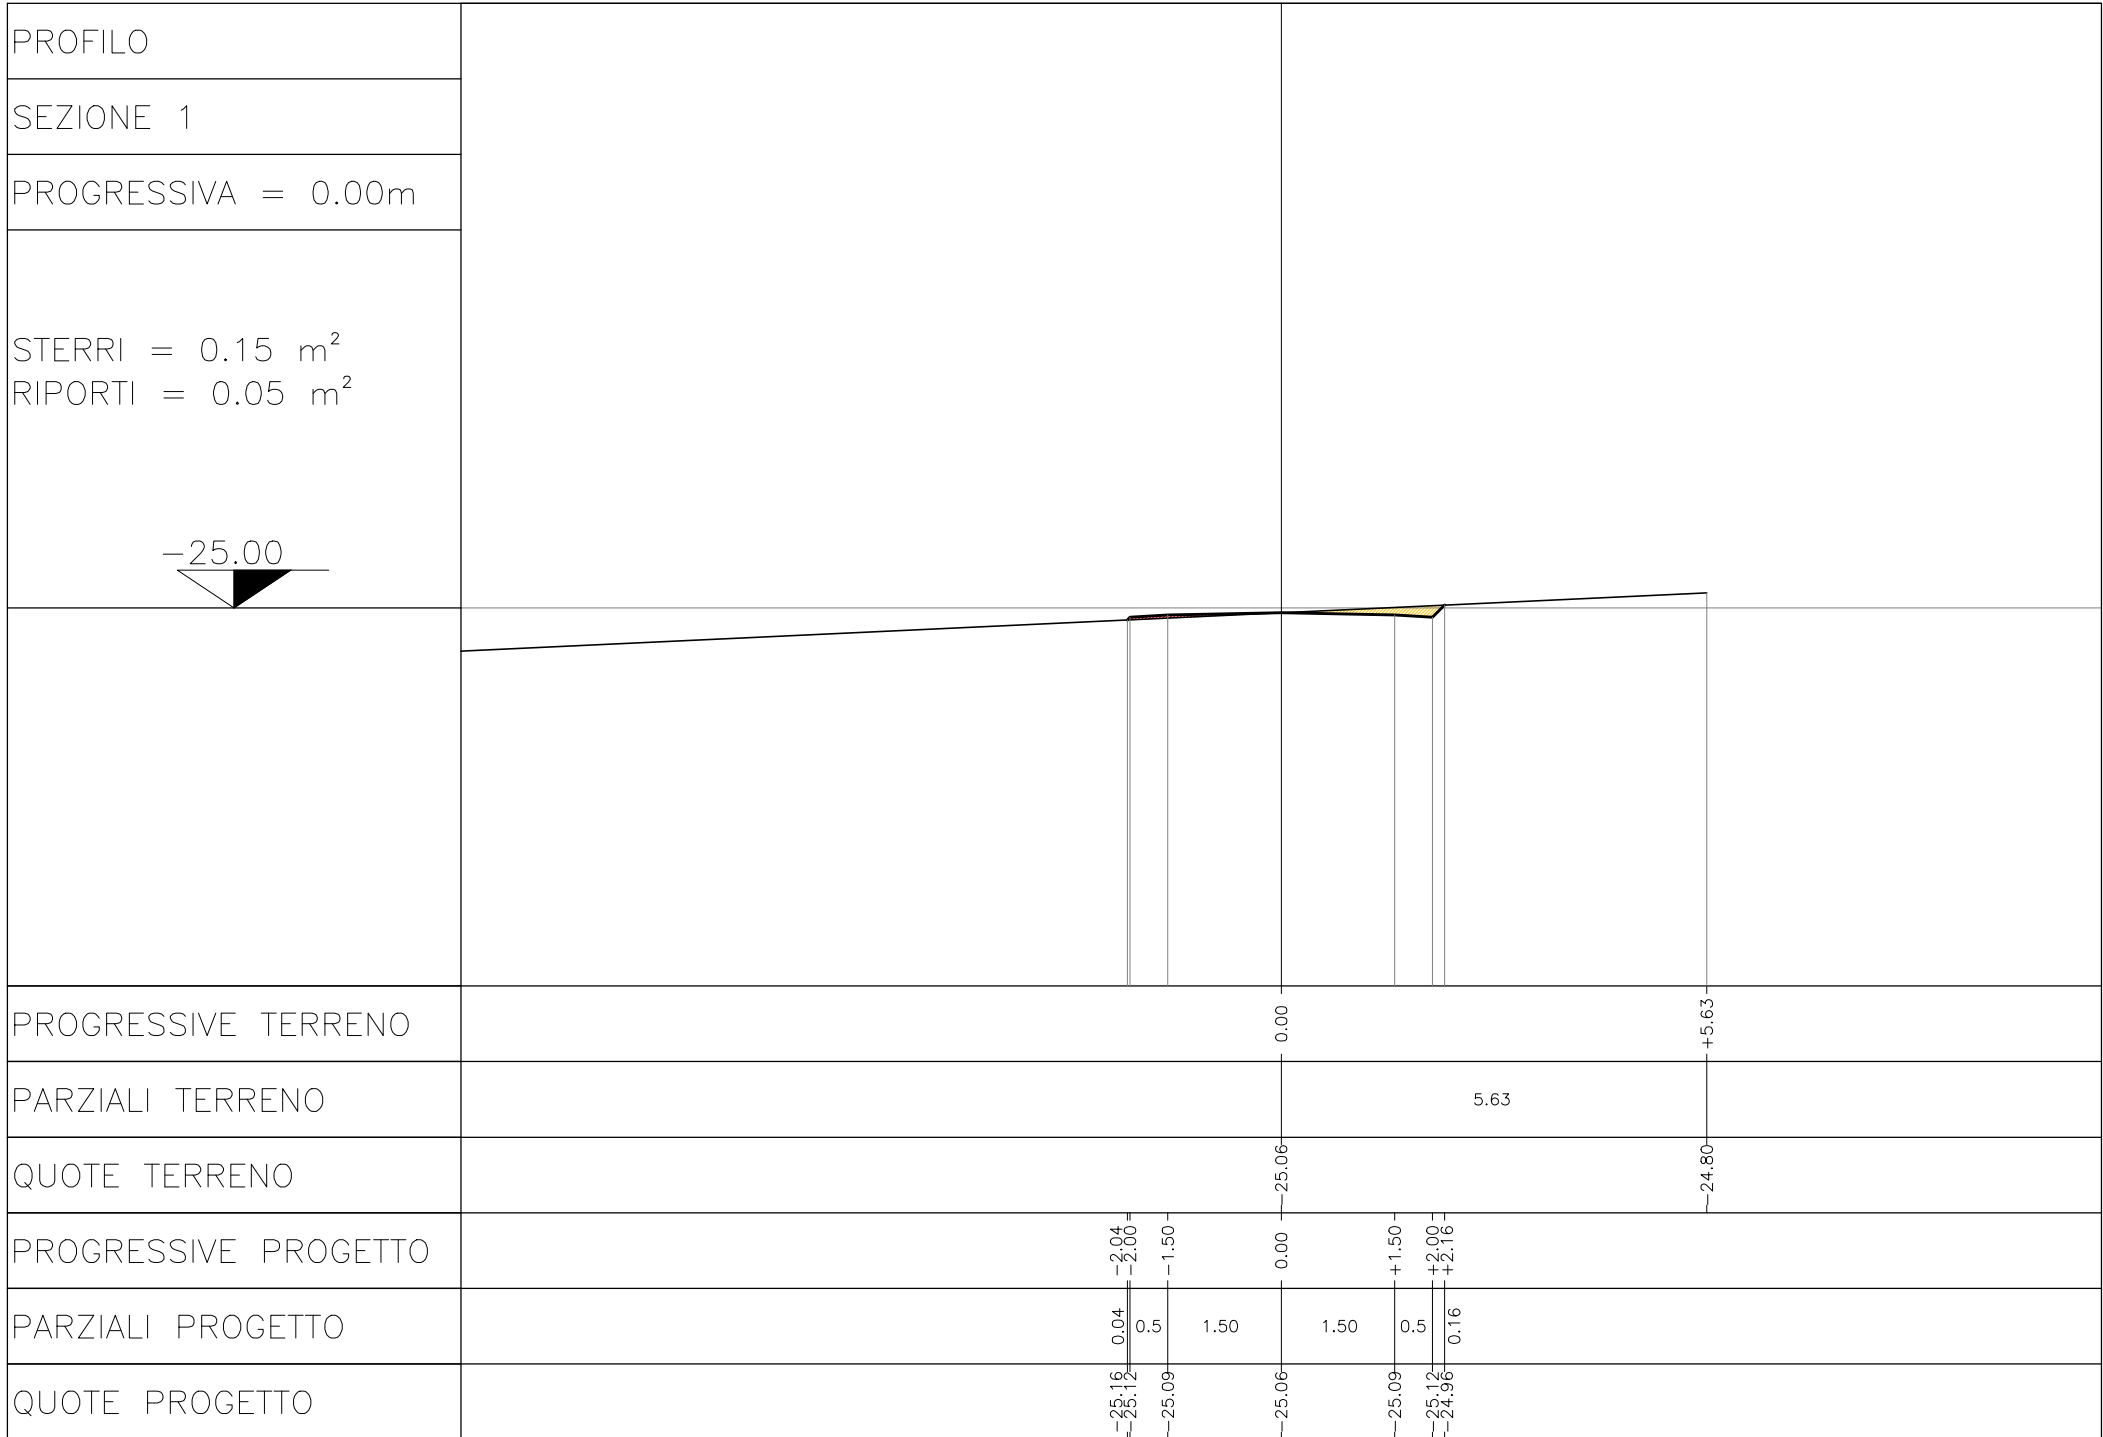


PROFILO
 SEZIONE 2
 PROGRESSIVA = 4.68m

STERRI = 0.84 m²
 RIPORTI = 0.00 m²

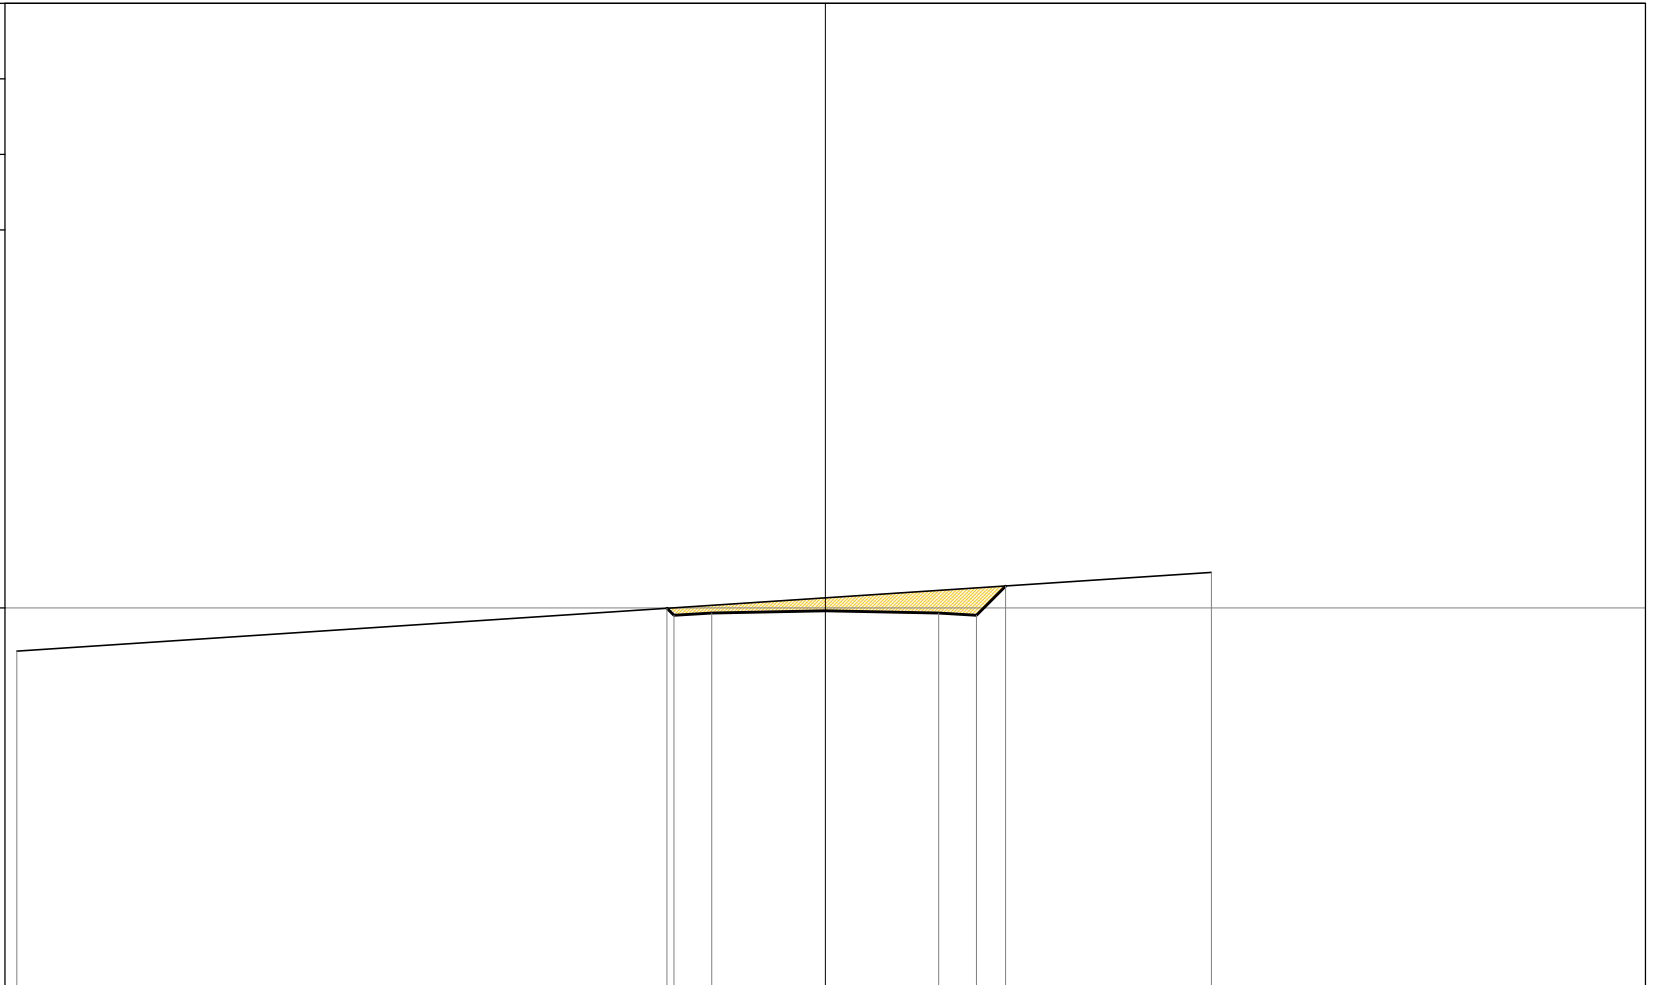


PROGRESSIVE TERRENO	-10.70		0.00	+5.11
PARZIALI TERRENO		10.70		5.11
QUOTE TERRENO	-25.57		24.87	24.53
PROGRESSIVE PROGETTO		-25.00	0.00	+1.50
PARZIALI PROGETTO		0.09	1.50	0.5
QUOTE PROGETTO		-25.10	-25.04	-24.71

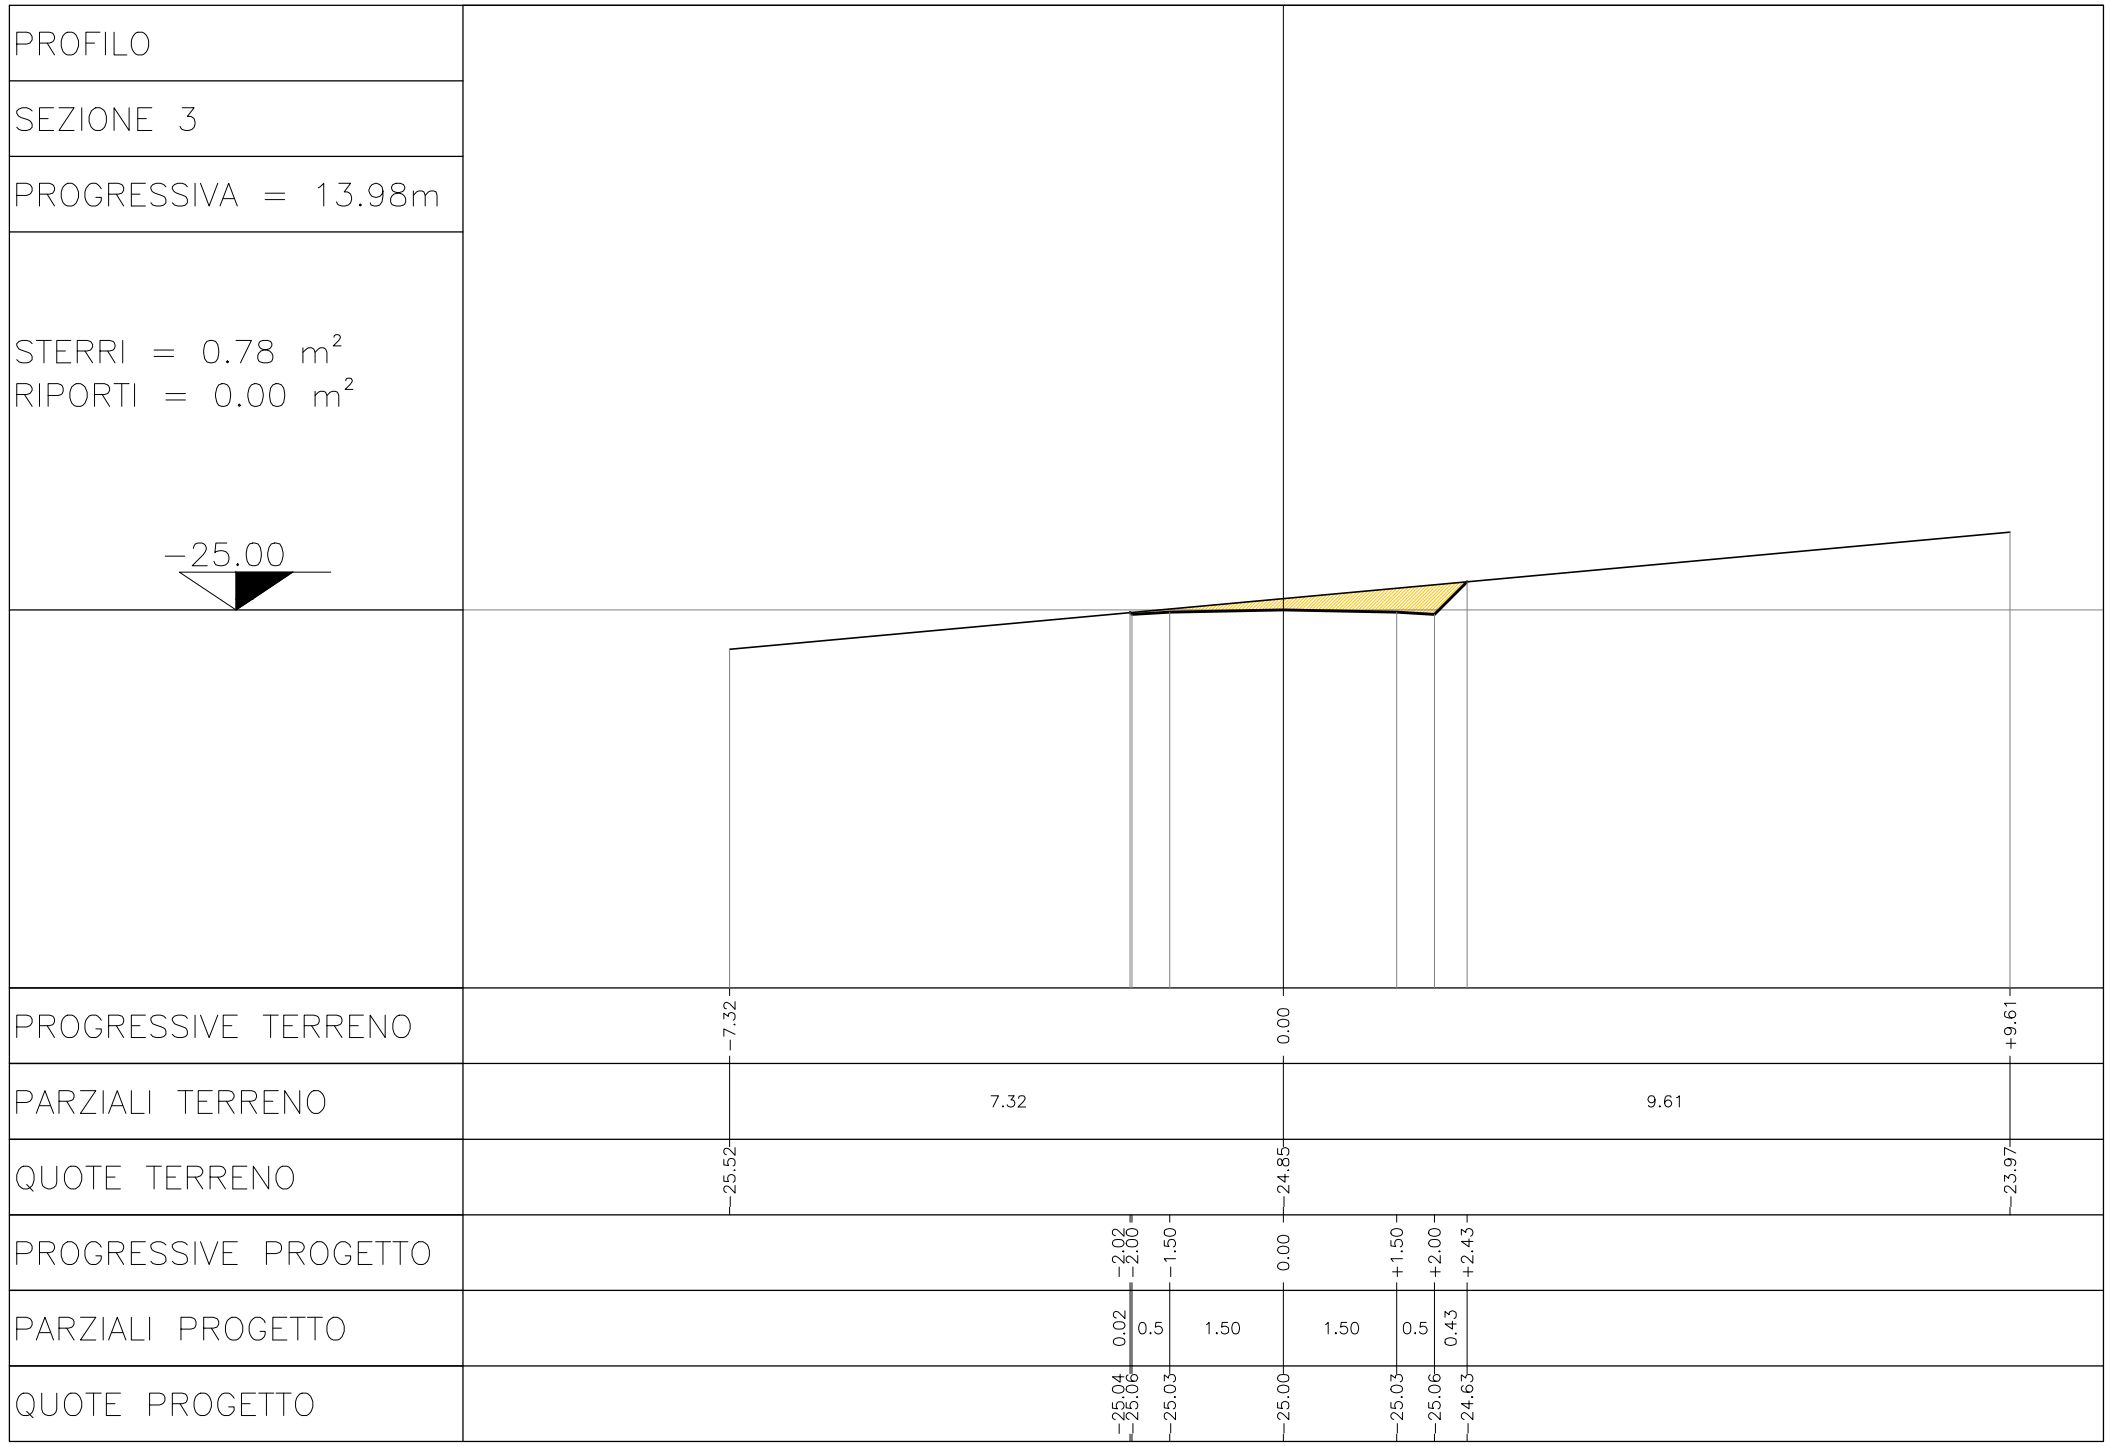

PROFILO
 SEZIONE 4
 PROGRESSIVA = 23.28m


STERRI = 0.78 m²
 RIPORTI = 0.84 m²

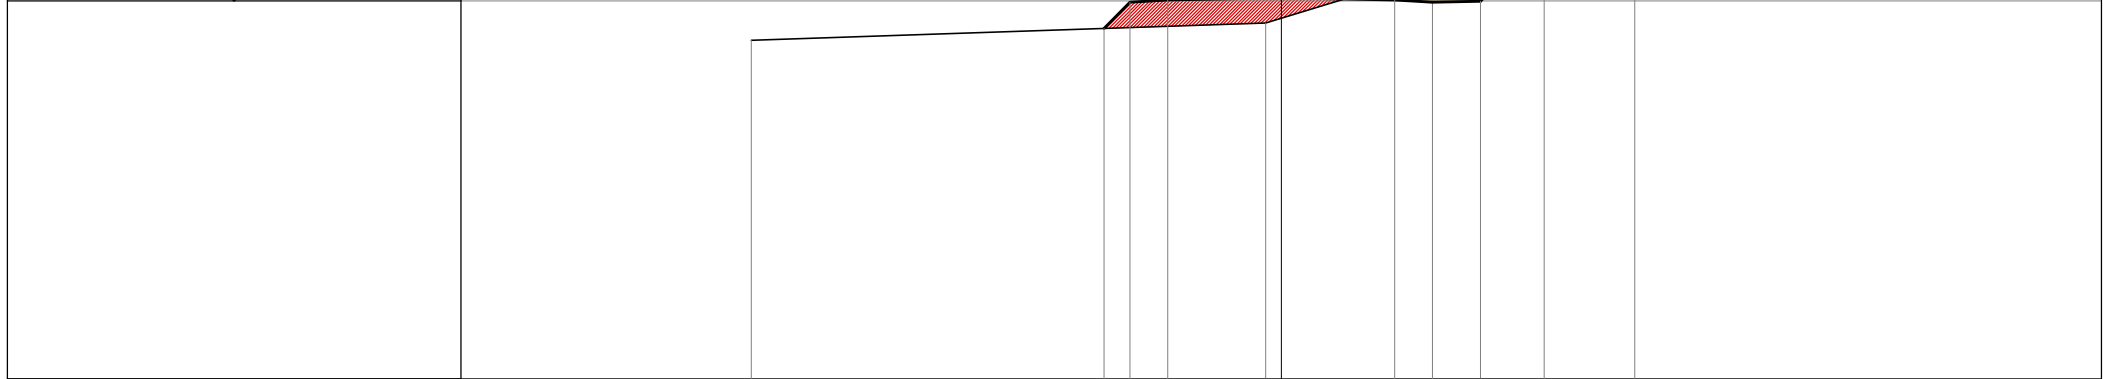

PROGRESSIVE TERRENO		-7.01		-0.20		+4.67	
PARZIALI TERRENO		6.81		4.67			
QUOTE TERRENO		-25.52		-25.29		-23.80	
PROGRESSIVE PROGETTO			-2.34		0.00		+1.50
PARZIALI PROGETTO			0.34	0.5	1.50	1.50	0.5
QUOTE PROGETTO			-25.56	-25.02	-24.99	-24.96	-24.99
							-25.02
							-25.01
							-24.17
							+2.00
							+2.64
							+3.48

PROFILO
 SEZIONE 5
 PROGRESSIVA = 41.08m


STERRI = 3.84 m²
 RIPORTI = 8.34 m²

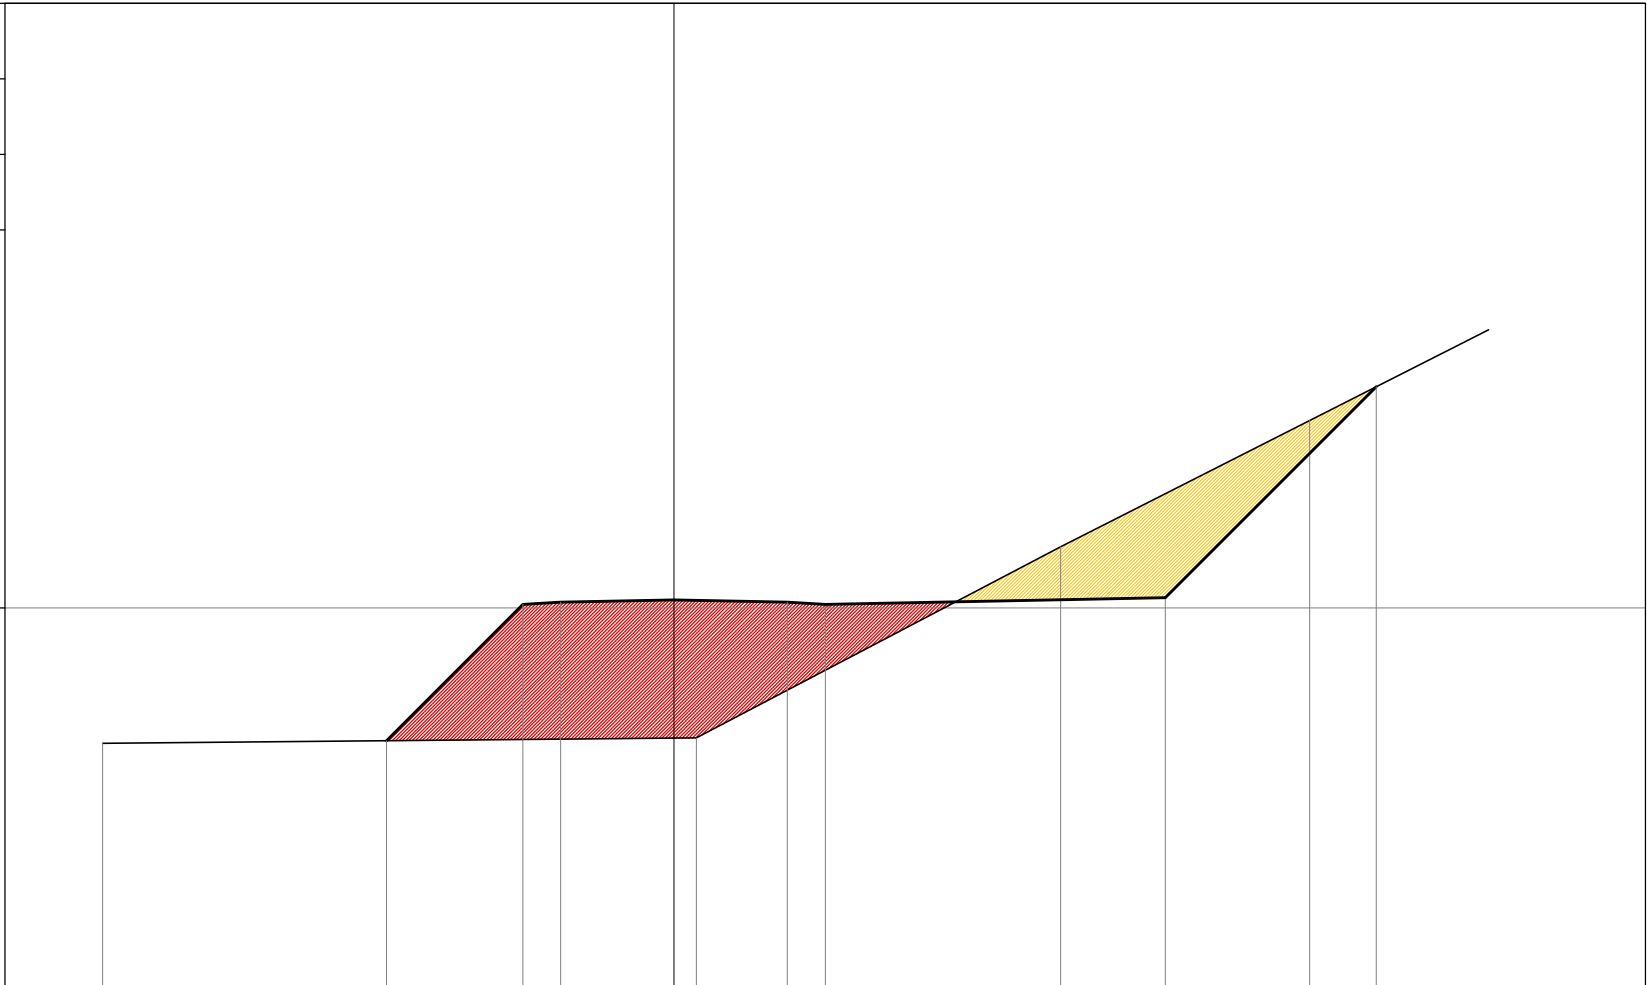

PROGRESSIVE TERRENO		-7.56			0.00	+0.29		+5.12		+8.41	
PARZIALI TERRENO		7.56			0.29	4.83		3.29			
QUOTE TERRENO		-26.79			-26.72	-26.72		-24.19		-22.52	
PROGRESSIVE PROGETTO			-3.80	-2.00	-1.50	0.00	+1.50	+2.00		+6.50	+9.29
PARZIALI PROGETTO			1.80	0.5	1.50	1.50	0.5	4.50		2.79	
QUOTE PROGETTO		-26.76	-24.95	-24.92	-24.89	-24.92	-24.95	-24.87		-22.07	

PROFILO
 SEZIONE 6
 PROGRESSIVA = 58.88m


STERRI = 3.66 m²
 RIPORTI = 2.75 m²

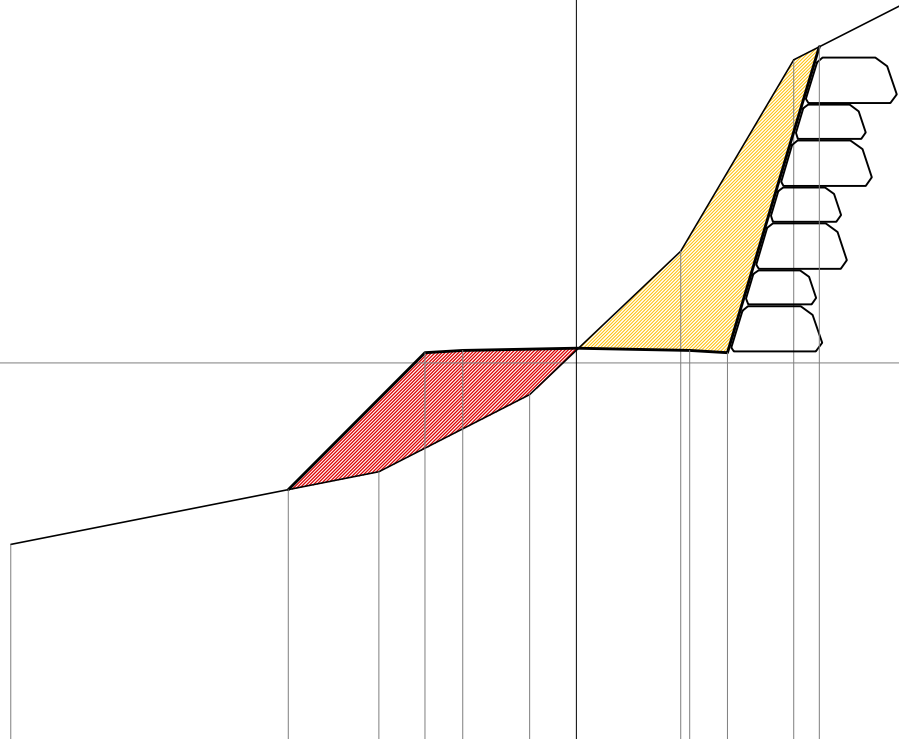

PROGRESSIVE TERRENO		-7.48		-2.61		-0.61	0.00	+1.38	+2.88	
PARZIALI TERRENO		4.87		2.00	0.61	1.38	1.50			
QUOTE TERRENO		-27.40		-26.44	-25.42	-24.84	-23.52	-20.99		
PROGRESSIVE PROGETTO			-3.81		-2.00	-1.50	0.00	+1.50	+2.00	+3.21
PARZIALI PROGETTO			1.81	0.5	1.50	1.50	0.5	1.21		
QUOTE PROGETTO			-26.68		-24.87	-24.84	-24.81	-24.84	+24.87	-20.82

PROFILO
 SEZIONE 7
 PROGRESSIVA = 76.68m


STERRI = 3.54 m²
 RIPORTI = 3.23 m²

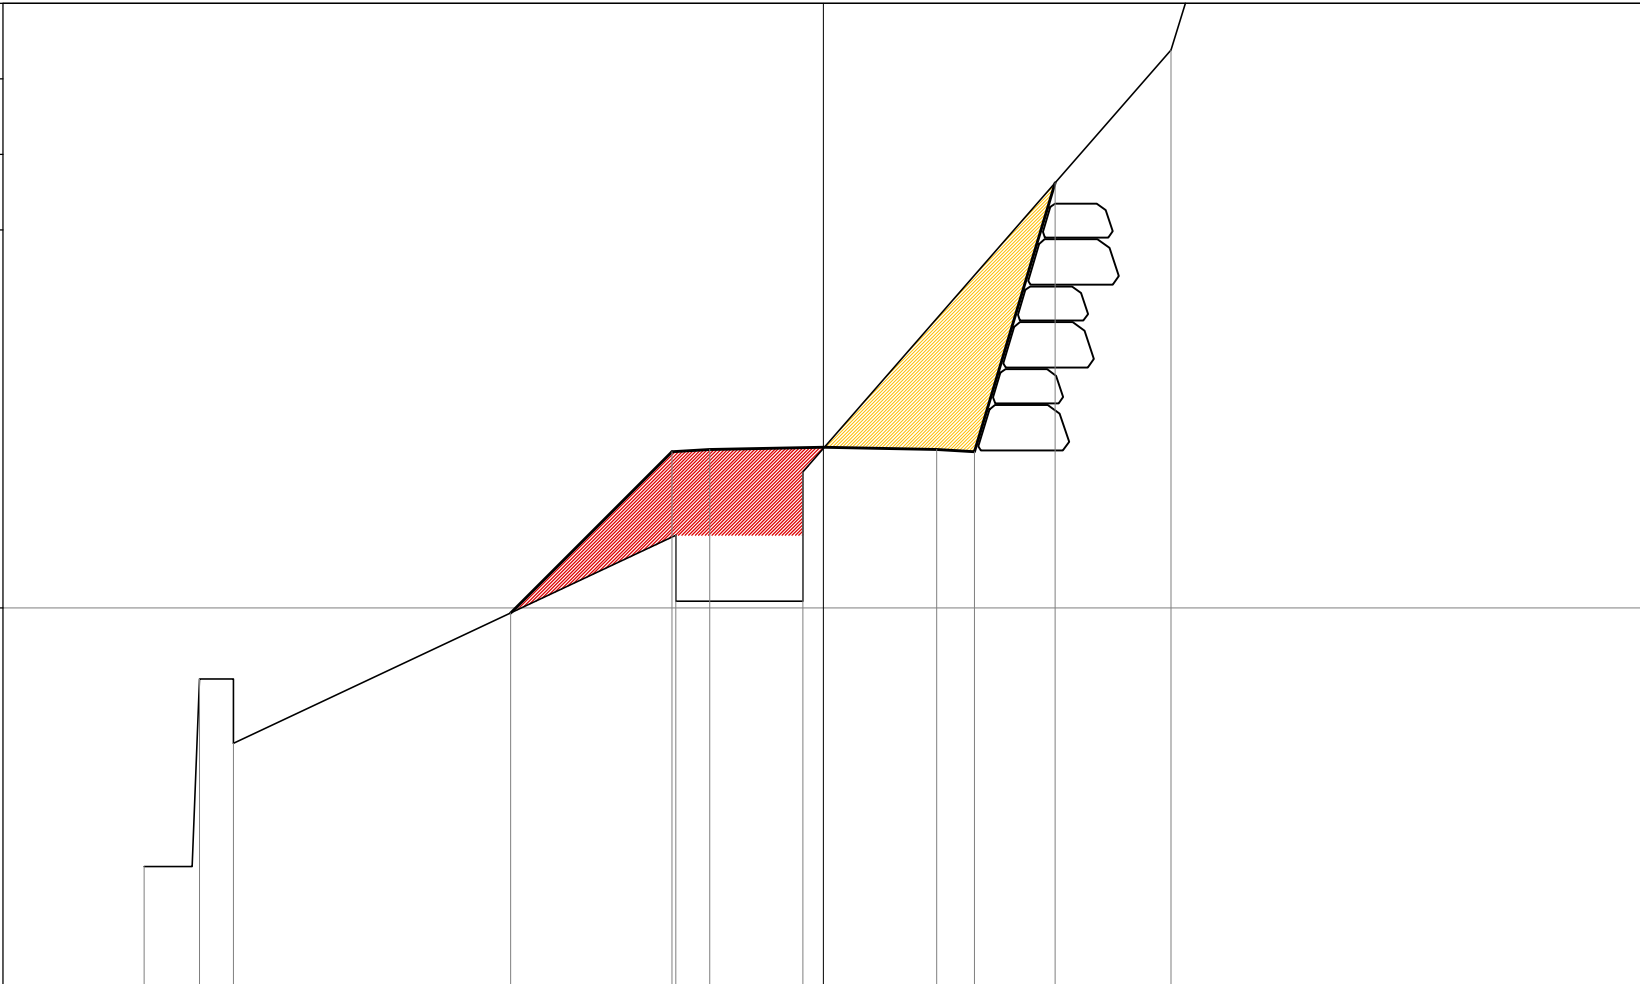

PROGRESSIVE TERRENO	-8.98	-8.25	-7.80			-1.95	-0.27	0.00			+4.60
PARZIALI TERRENO	0.73	0.45		4.85		1.68	0.27		4.60		
QUOTE TERRENO	-28.42	-25.94	-26.79			-24.04	-23.20	-22.89			-17.62
PROGRESSIVE PROGETTO					-4.13	-2.00	-1.50	0.00	+1.50	+2.00	+3.07
PARZIALI PROGETTO				2.13	0.5	1.50		1.50	0.5	1.07	
QUOTE PROGETTO					-25.07	-22.93	-22.90	-22.87	-22.90	-22.93	-19.38

PROFILO
 SEZIONE 8
 PROGRESSIVA = 88.46m


STERRI = 0.68 m²
 RIPORTI = 3.80 m²

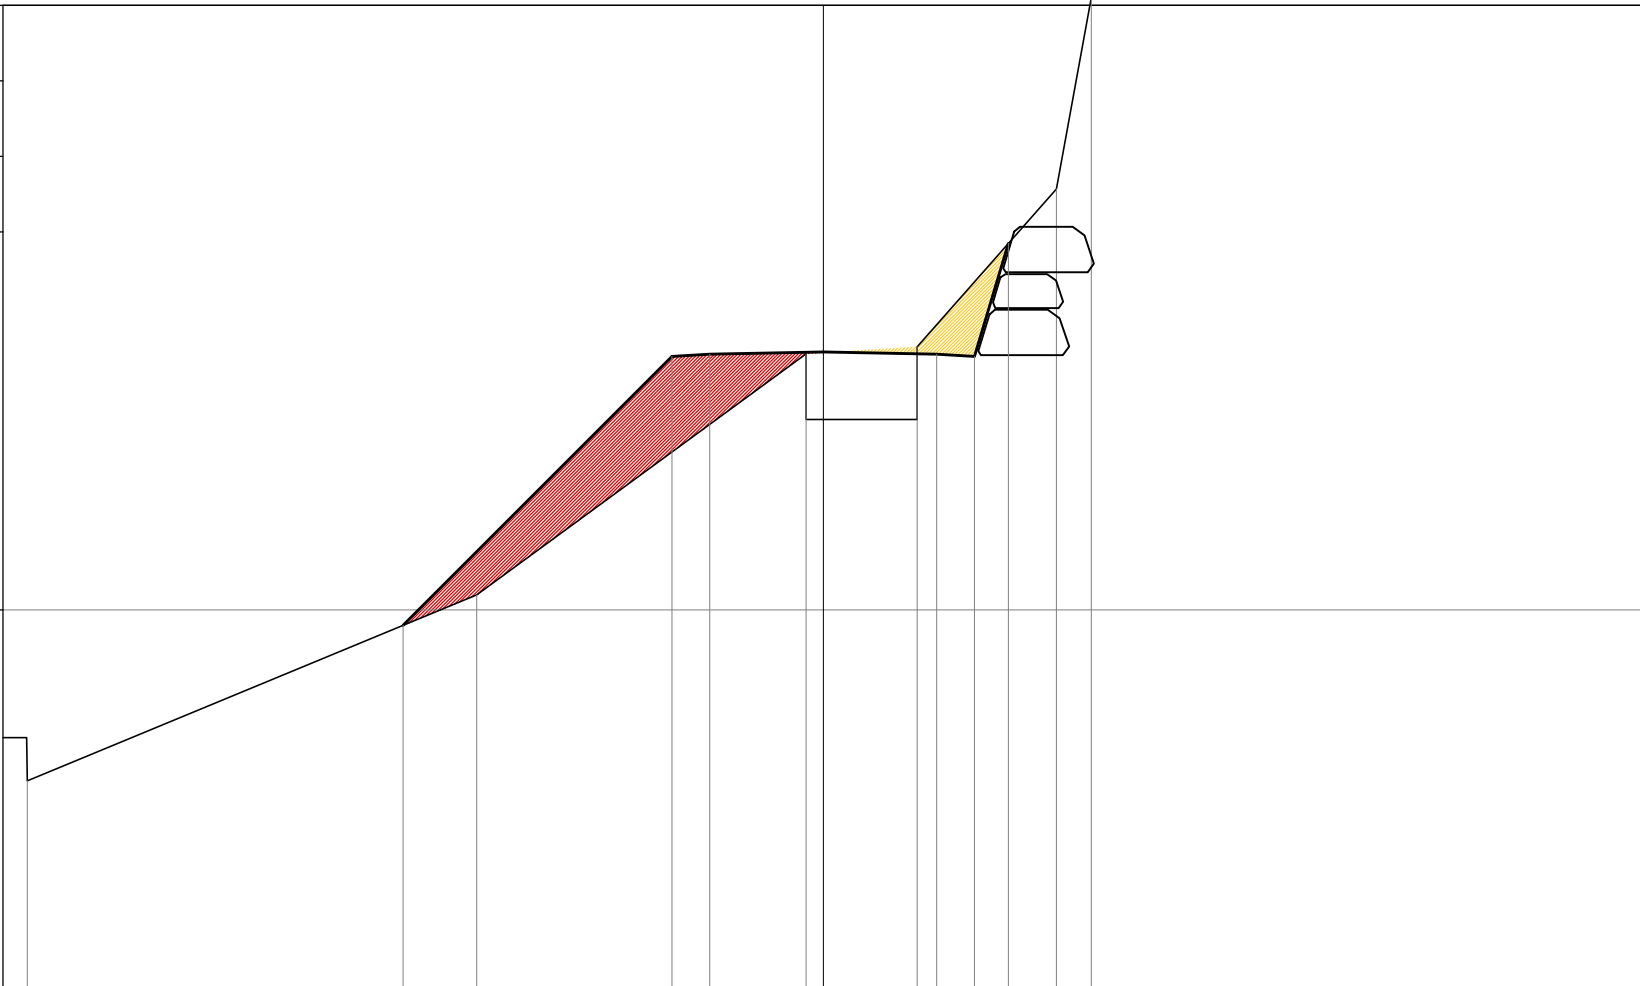

PROGRESSIVE TERRENO	10.53	4.58	0.23	0.00	+1.24	+3.08	+3.55
PARZIALI TERRENO	5.95	4.35	0.23	1.24	1.84	0.47	
QUOTE TERRENO	-27.26	-24.80	-21.61	-21.60	-21.52	-19.43	-16.90
PROGRESSIVE PROGETTO	-5.56	-2.00	-1.50	0.00	+1.50	+2.00	+2.45
PARZIALI PROGETTO	3.56	0.5	1.50	1.50	0.5	0.45	
QUOTE PROGETTO	-25.20	-21.65	-21.62	-21.59	-21.62	-21.65	-20.15

PROFILO
 SEZIONE 9
 PROGRESSIVA = 98.70m


STERRI = 2.89 m²
 RIPORTI = 2.80 m²

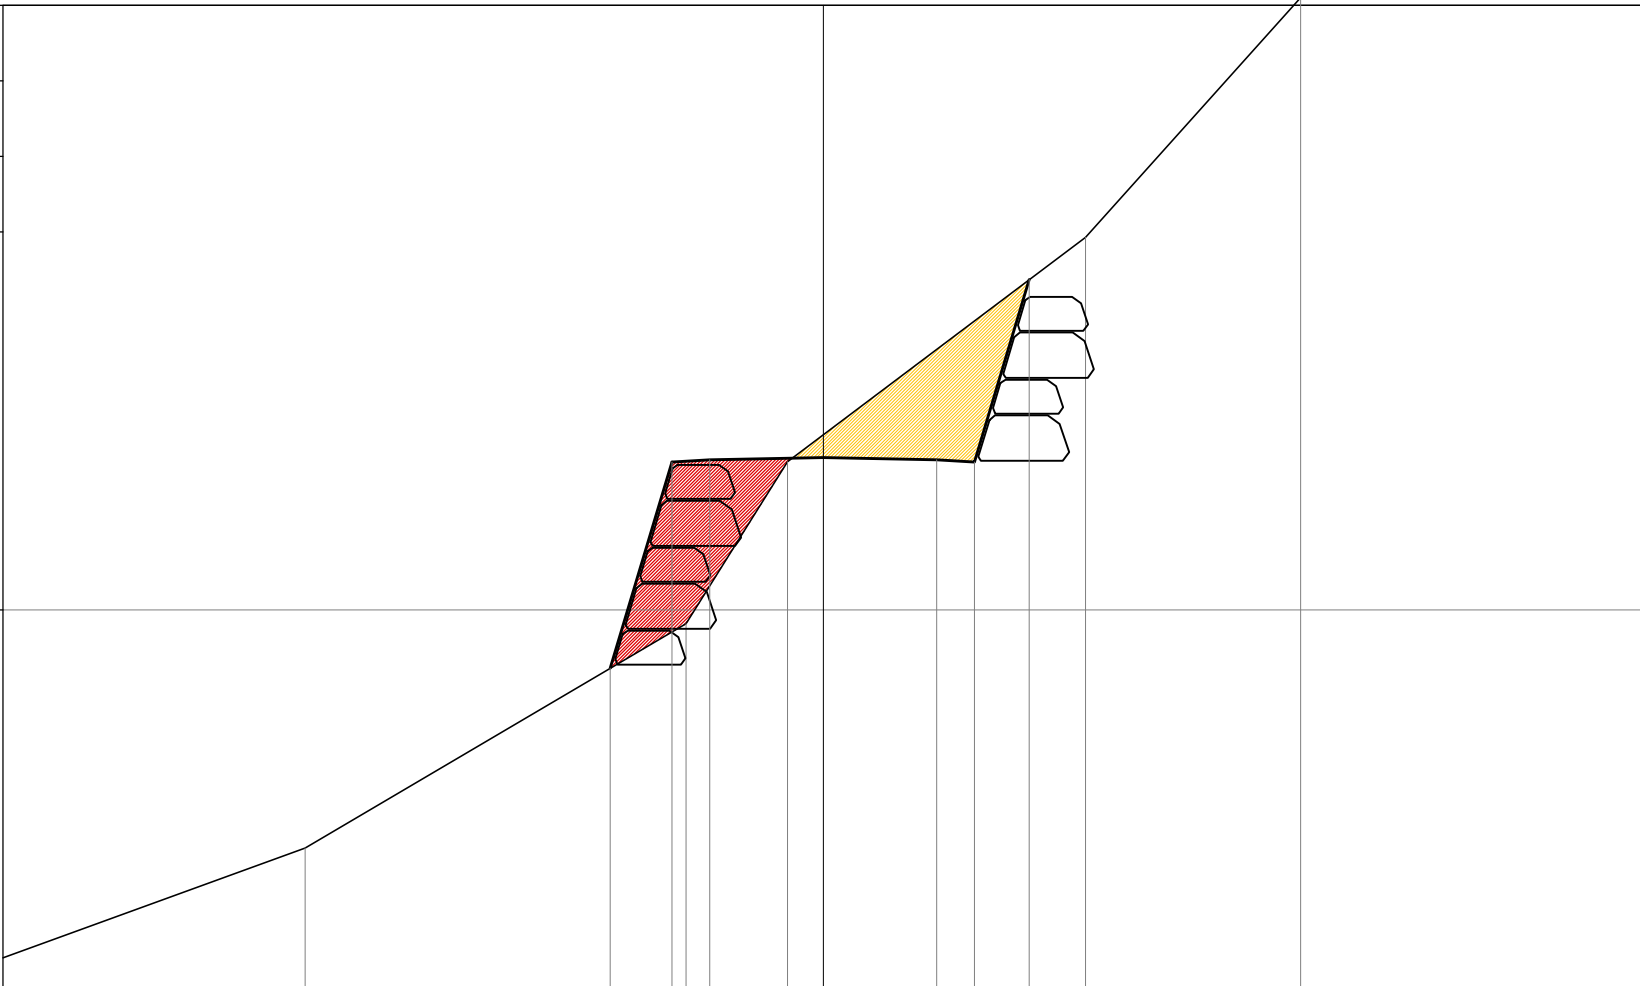

PROGRESSIVE TERRENO		-6.85		-1.82	-0.47	0.00		+3.47		+6.32
PARZIALI TERRENO			5.03		1.35	0.47		3.47		2.85
QUOTE TERRENO		-25.65		-22.68	-20.54	-20.18		-17.57		-14.40
PROGRESSIVE PROGETTO			-2.82	-2.00	-1.50	0.00		+1.50	+2.00	+2.72
PARZIALI PROGETTO			0.82	0.5	1.50		1.50	0.5	0.72	
QUOTE PROGETTO			-23.27	-20.54	-20.51	-20.48		-20.51	-20.54	-18.13

PROFILO
 SEZIONE 10
 PROGRESSIVA = 108.94m


STERRI = 2.38 m²
 RIPORTI = 1.86 m²

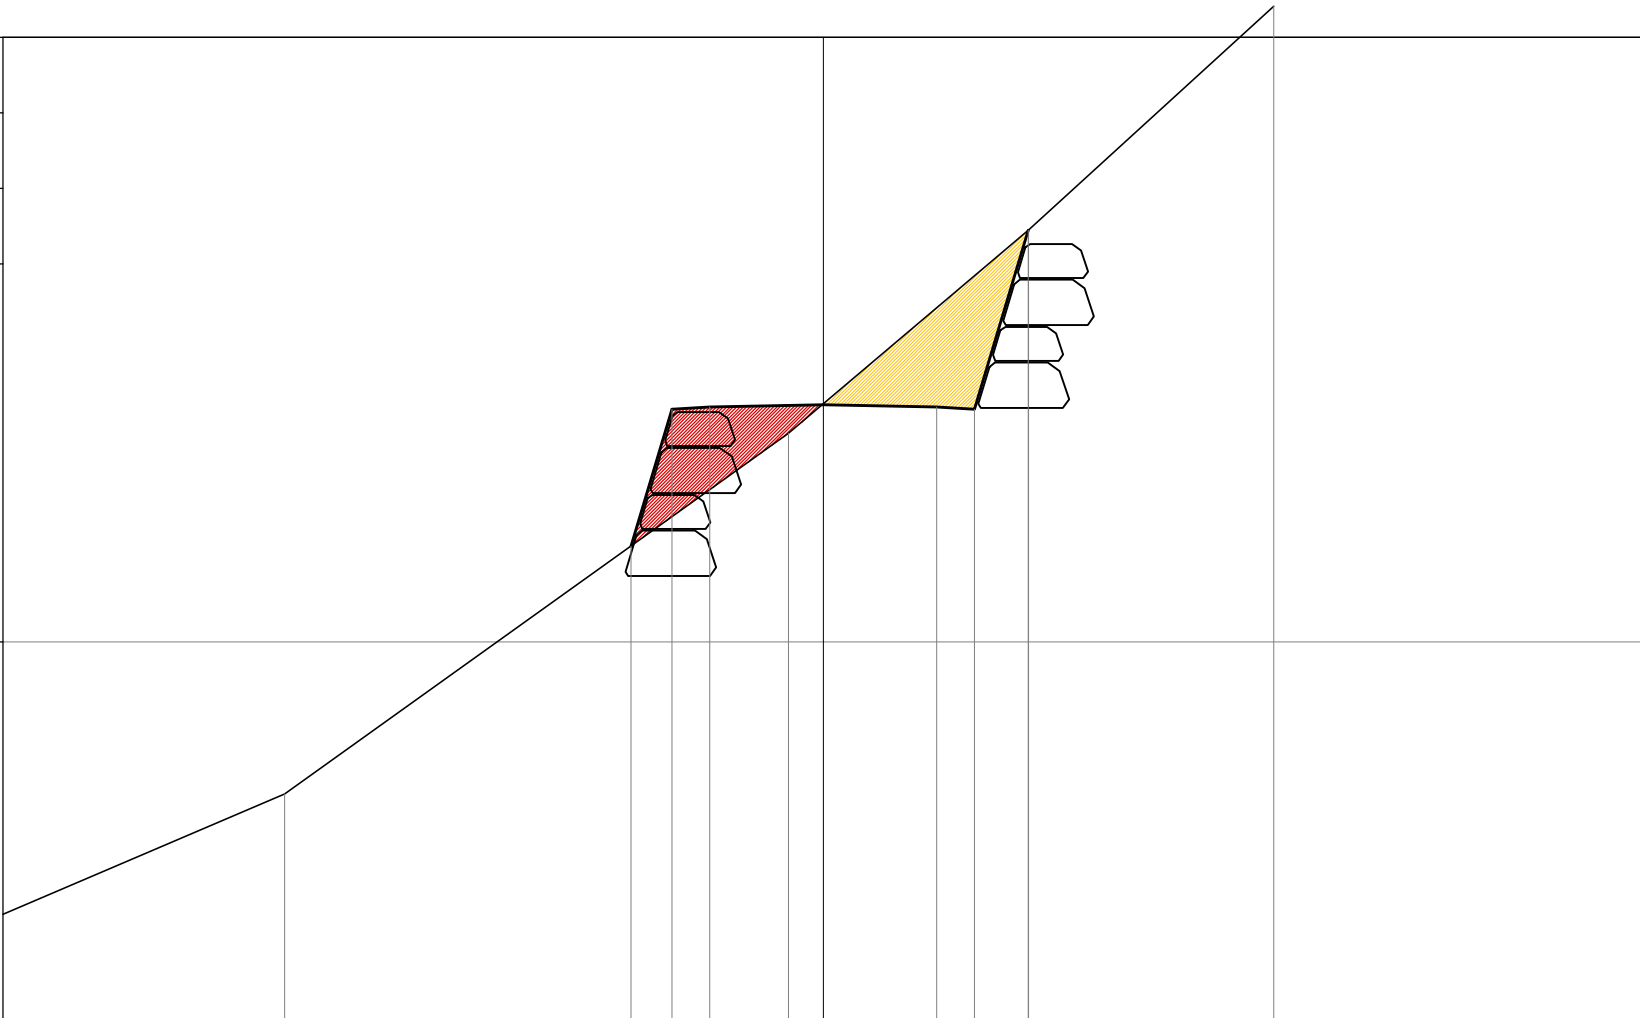

PROGRESSIVE TERRENO		-7.12		-0.46	0.00		+2.72	+5.96	+9.56
PARZIALI TERRENO			6.66	0.46		2.72		3.24	3.60
QUOTE TERRENO		-24.51		-19.74	-19.35		-17.05	-14.09	-10.08
PROGRESSIVE PROGETTO			-2.54	-2.00	-1.50	0.00	+1.50	+2.00	+2.71
PARZIALI PROGETTO			0.54	0.5	1.50		1.50	0.5	0.71
QUOTE PROGETTO			-21.23	-19.42	-19.39	-19.36	-19.39	-19.42	-17.06

PROFILO
 SEZIONE 11
 PROGRESSIVA = 120.41m


STERRI = 2.18 m²
 RIPORTI = 1.81 m²

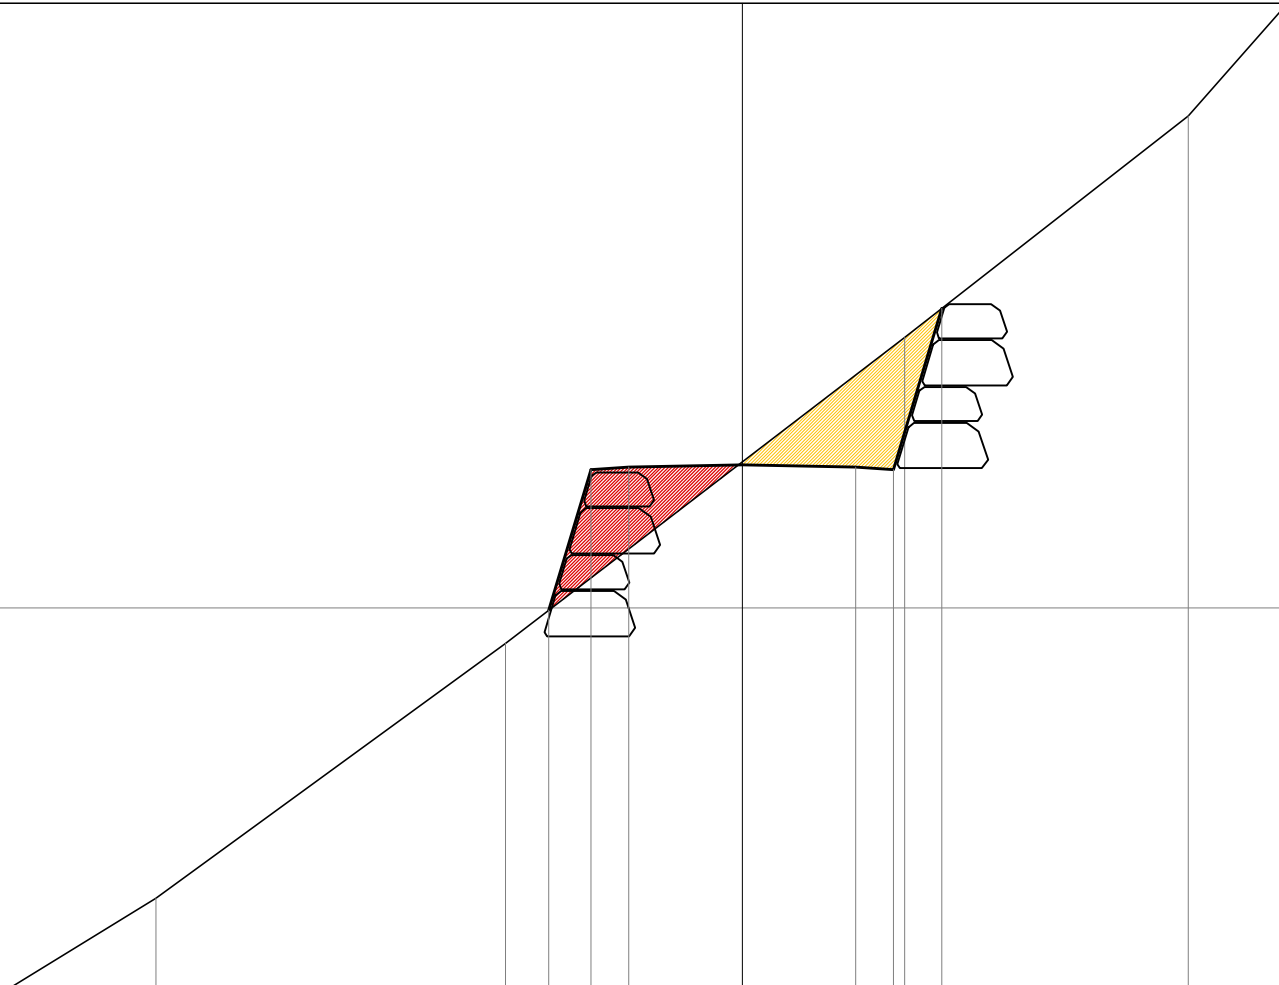

PROGRESSIVE TERRENO	-7.76	-3.13	0.00	+2.15	+5.90			
PARZIALI TERRENO	4.63	3.13	2.15	3.75				
QUOTE TERRENO	-23.84	-20.47	-18.07	-16.42	-13.49			
PROGRESSIVE PROGETTO		-2.54	-2.00	-1.50	0.00	+1.50	+2.00	+2.64
PARZIALI PROGETTO		0.54	0.5	1.50	1.50	0.5	0.64	
QUOTE PROGETTO		-20.03	-18.17	-18.14	-18.11	-18.14	-18.17	-16.04

PROFILO
 SEZIONE 12
 PROGRESSIVA = 134.04m


STERRI = 1.43 m²
 RIPORTI = 1.76 m²

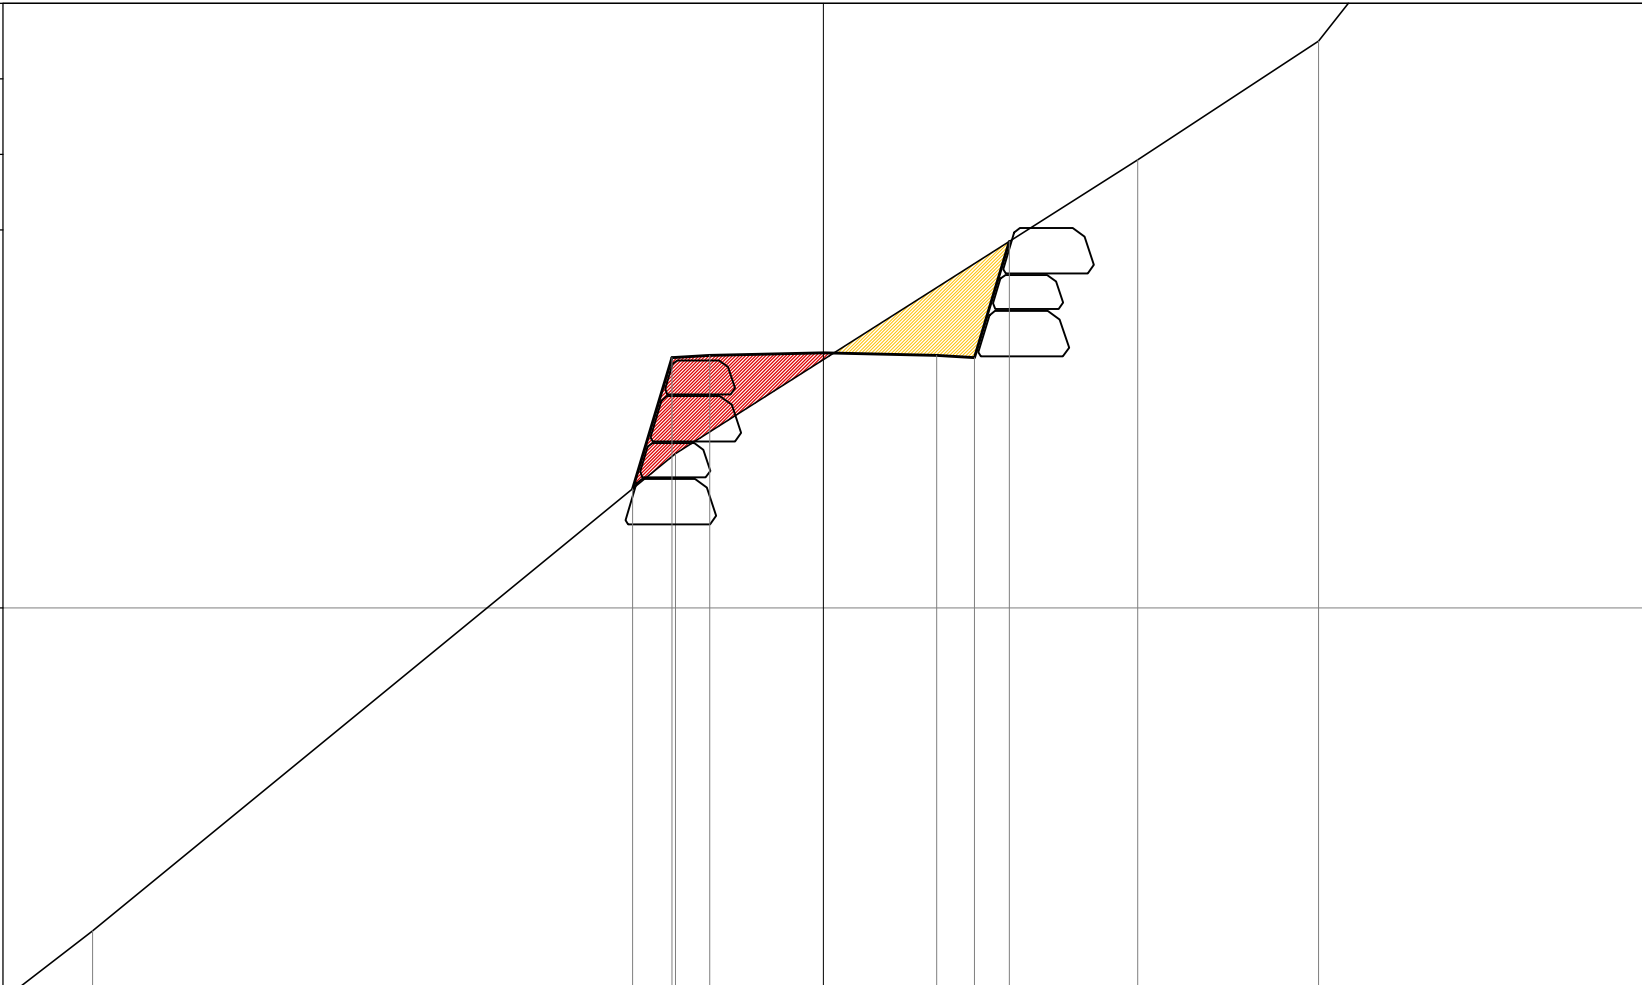

PROGRESSIVE TERRENO	-9.66	-1.95	0.00	+4.16	+6.55			
PARZIALI TERRENO	7.71	1.95	4.16	2.39				
QUOTE TERRENO	-24.27	-17.96	-16.72	-14.07	-12.50			
PROGRESSIVE PROGETTO		-2.52	-2.00	-1.50	0.00	+1.50	+2.00	+2.46
PARZIALI PROGETTO		0.52	0.5	1.50	1.50	0.5	0.46	
QUOTE PROGETTO		-18.43	-16.69	-16.66	-16.63	-16.66	-16.69	-15.15

PROFILO
 SEZIONE 13
 PROGRESSIVA = 145.62m


STERRI = 1.69 m²
 RIPORTI = 1.62 m²

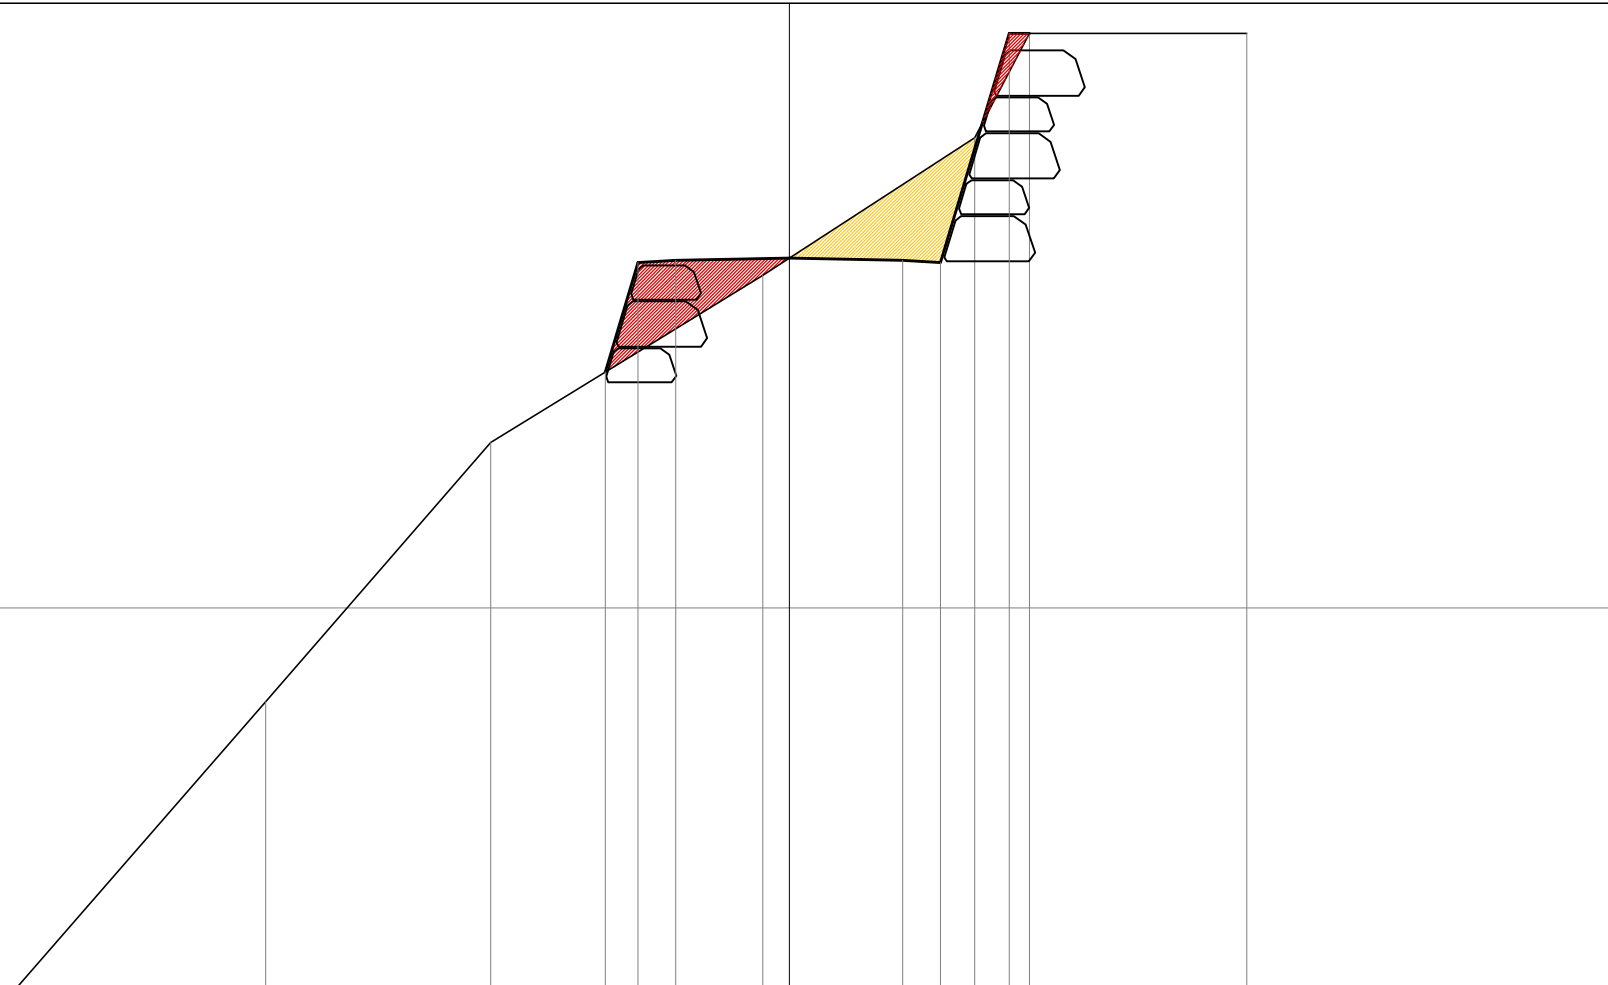

PROGRESSIVE TERRENO		-6.92	-3.95	-0.35	0.00	+2.45	+3.18	+6.05		
PARZIALI TERRENO			2.97		3.60		0.35	2.45	0.73	2.87
QUOTE TERRENO		-21.24	-17.81	-15.60	-15.37	-13.78	-12.40	-12.40		
PROGRESSIVE PROGETTO				-2.43	-2.00	-1.50	0.00	+1.50	+2.00	+2.91
PARZIALI PROGETTO				0.43	0.5	1.50	1.50	0.5	0.91	
QUOTE PROGETTO				-16.88	-15.43	-15.40	-15.37	-15.40	-15.43	-12.40

PROFILO
 SEZIONE 14
 PROGRESSIVA = 155.42m


STERRI = 0.61 m²
 RIPORTI = 3.17 m²

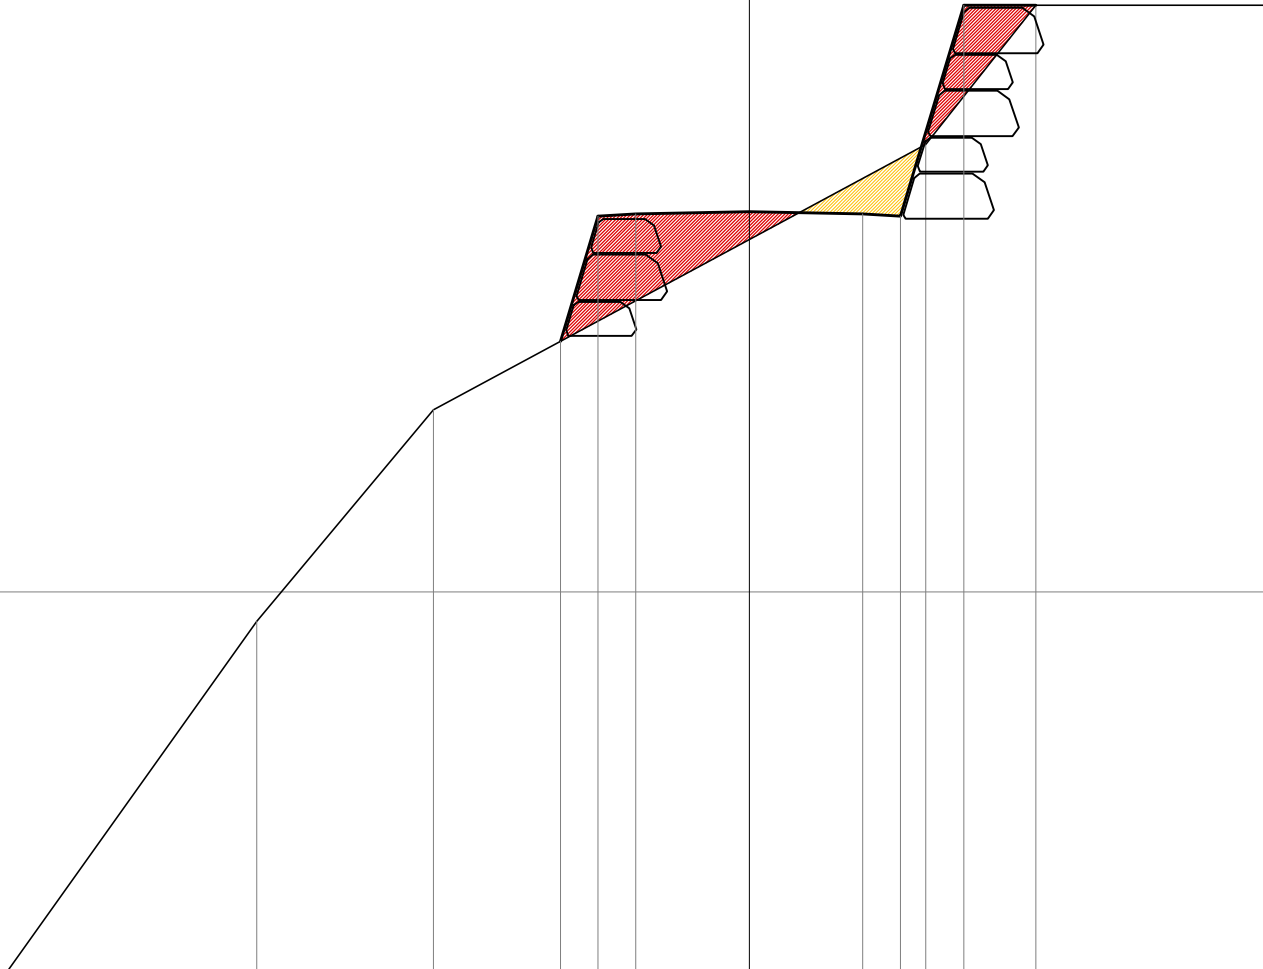

PROGRESSIVE TERRENO		-6.52	-4.18		0.00	+2.33	+3.79		+6.92	
PARZIALI TERRENO			2.34		4.18		2.33	1.46	3.13	
QUOTE TERRENO		-20.39	-17.59		-15.34		-14.08	-12.24	-12.24	
PROGRESSIVE PROGETTO				-2.50		0.00	+1.50	+2.00	+2.84	
PARZIALI PROGETTO				0.50	0.5	1.50	1.50	0.5	0.84	
QUOTE PROGETTO				-16.68	-15.03	-15.00	-14.97	-15.00	-15.03	-12.24

PROFILO
 SEZIONE 15
 PROGRESSIVA = 165.22m


STERRI = 0.00 m²
 RIPORTI = 17.37 m²

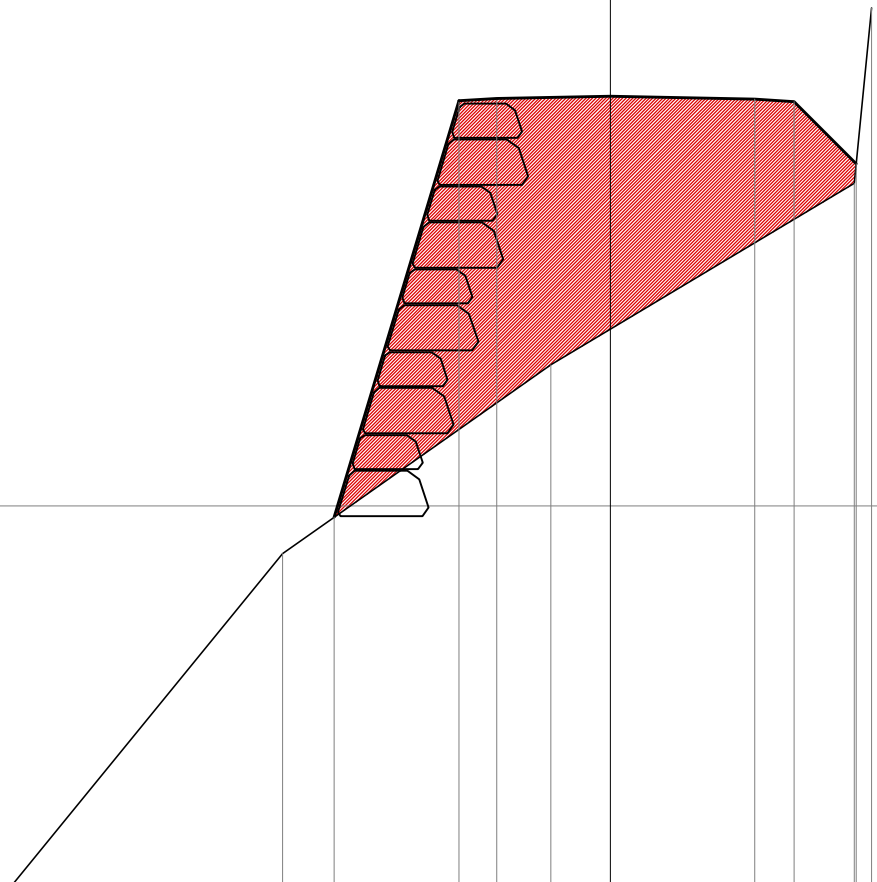


PROGRESSIVE TERRENO		-4.34		-0.78	0.00		+3.23	+3.46
PARZIALI TERRENO	6.41		3.56		0.78		3.23	0.23
QUOTE TERRENO		-20.63		-18.13	-17.66		-15.73	-13.41
PROGRESSIVE PROGETTO		-3.65	-2.00	-1.50	0.00	+1.92	+2.42	+3.24
PARZIALI PROGETTO			1.65	0.5	1.50	1.92	0.5	0.82
QUOTE PROGETTO		-20.15	-14.64	-14.61	-14.58		-14.62	-14.65

PROFILO
 SEZIONE 16
 PROGRESSIVA = 173.68m

STERRI = 0.87 m²
 RIPORTI = 10.13 m²

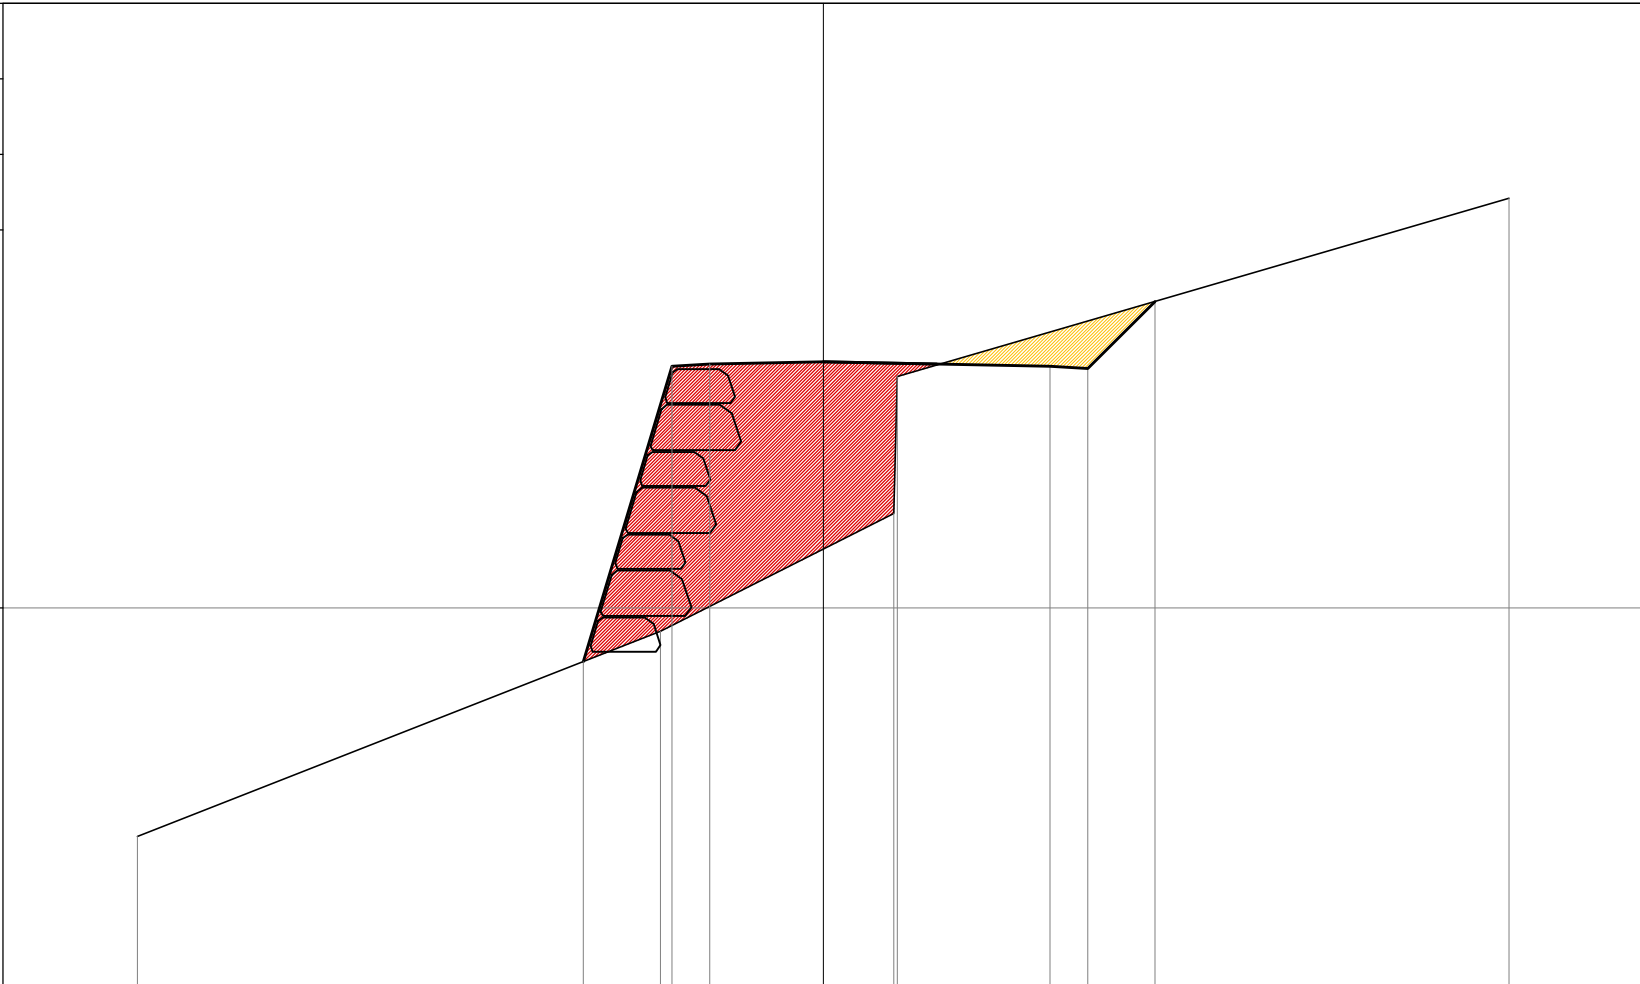


PROGRESSIVE TERRENO	-9.07	-2.15	0.00	+0.93	+9.07		
PARZIALI TERRENO	6.91	2.15	0.93	8.09			
QUOTE TERRENO	-20.52	-17.81	-16.72	-16.25	-12.08		
PROGRESSIVE PROGETTO	-3.17	-2.00	0.00	+3.00	+4.39		
PARZIALI PROGETTO	1.17	0.5	1.50	3.00	0.5	0.89	
QUOTE PROGETTO	-18.21	-14.30	-14.27	-14.24	-14.50	-14.33	-13.45

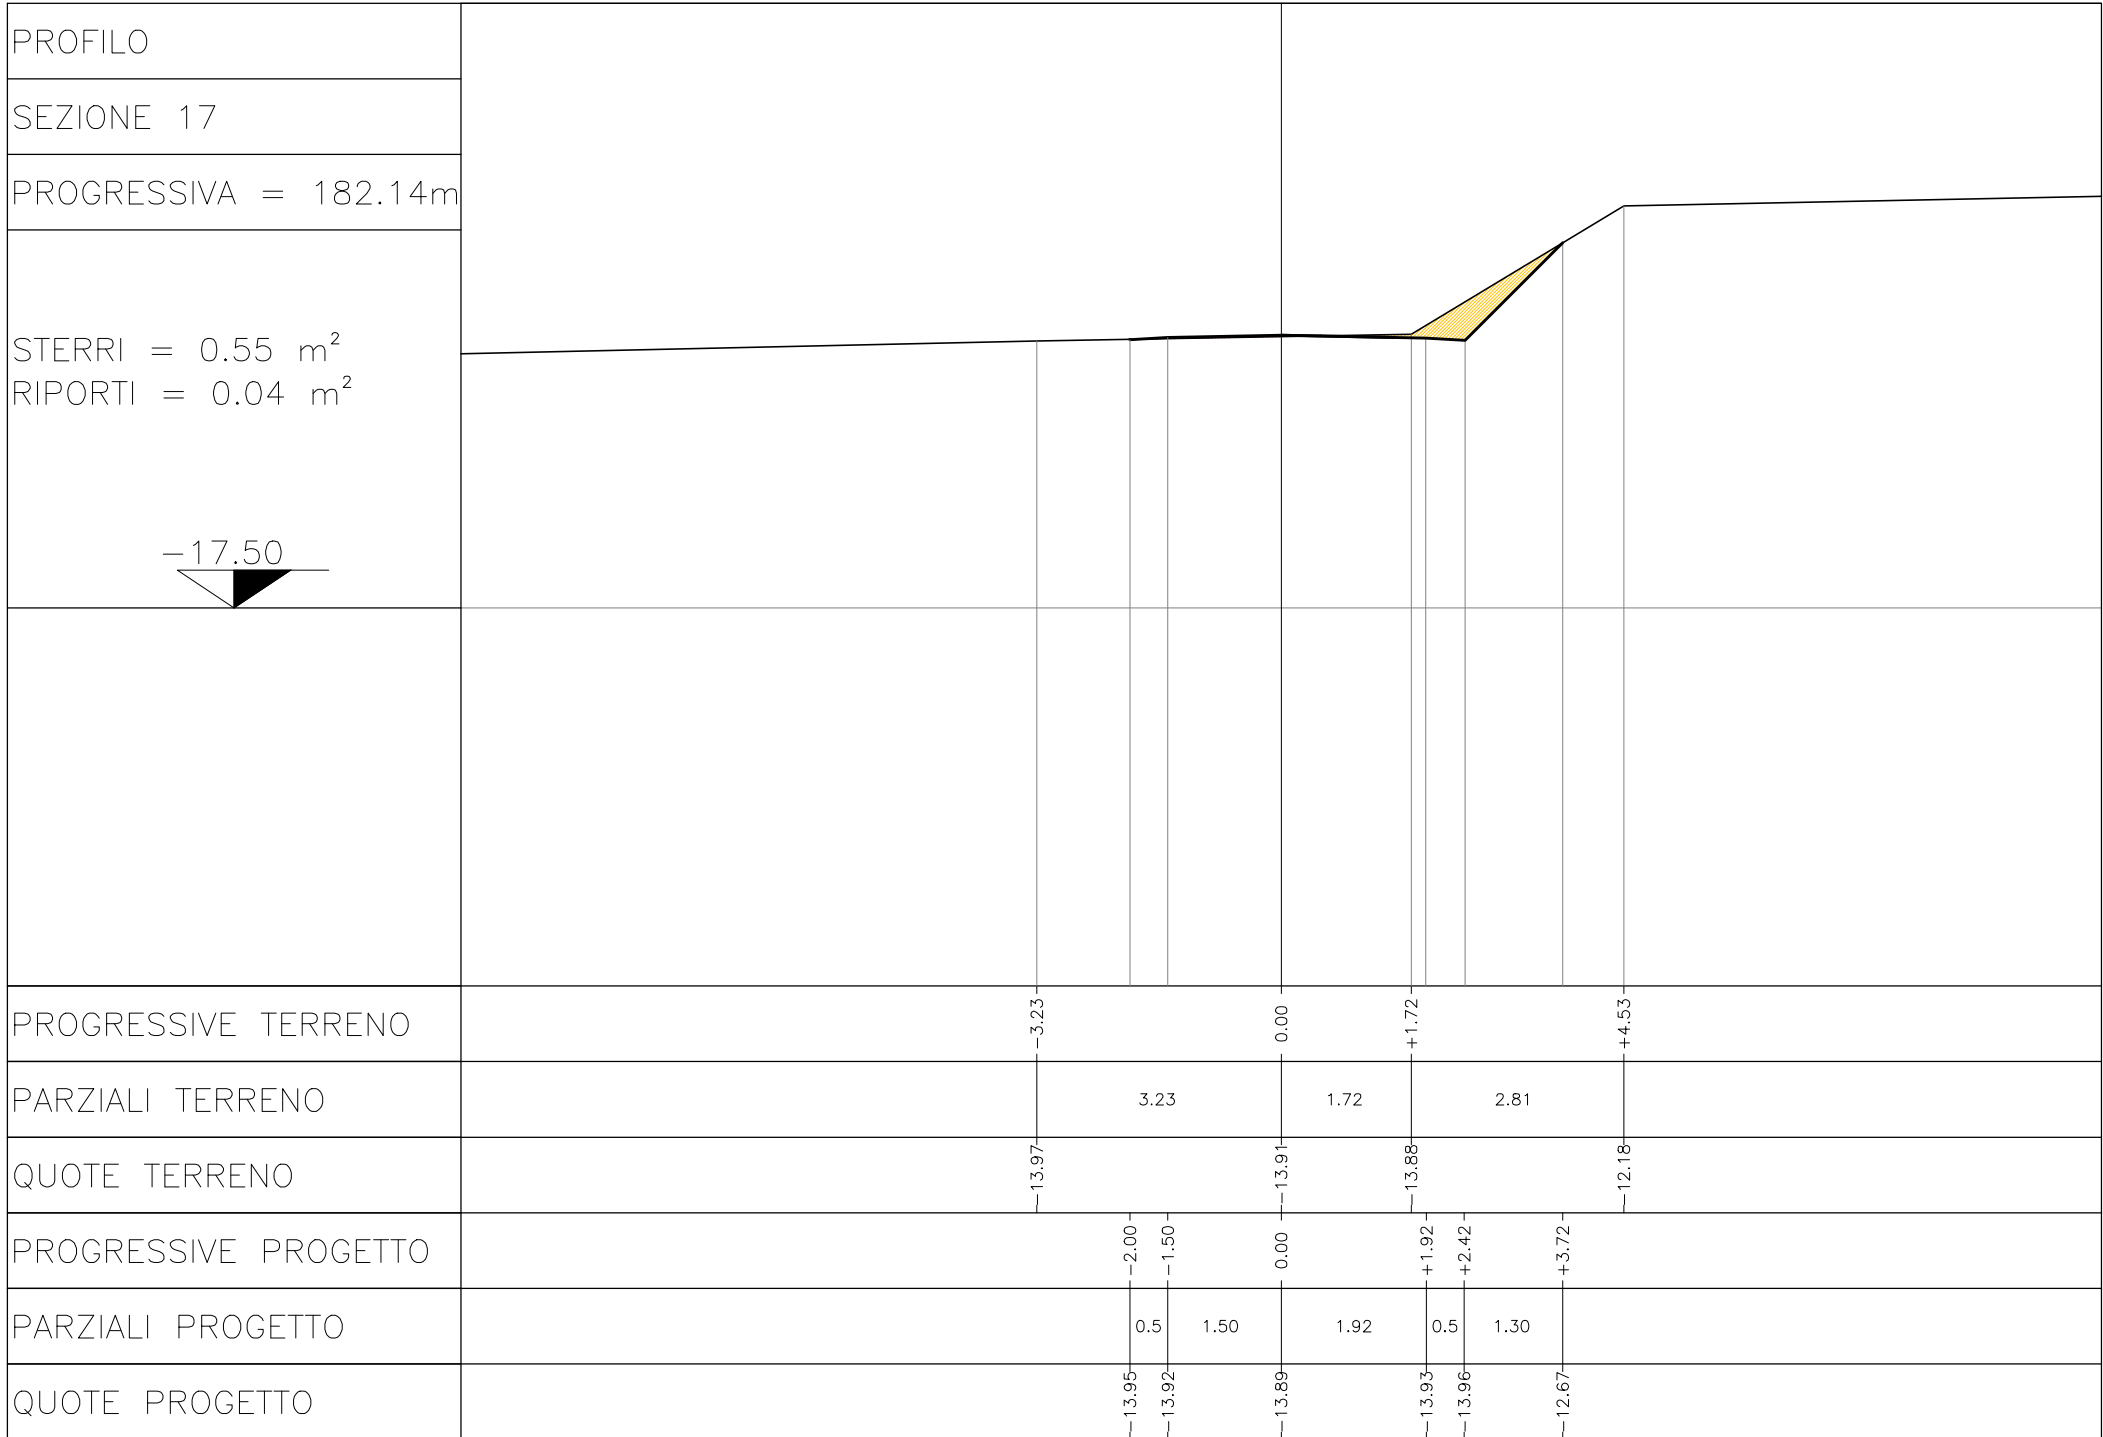

PROFILO
 SEZIONE 18
 PROGRESSIVA = 192.57m

STERRI = 0.61 m²
 RIPORTI = 0.10 m²

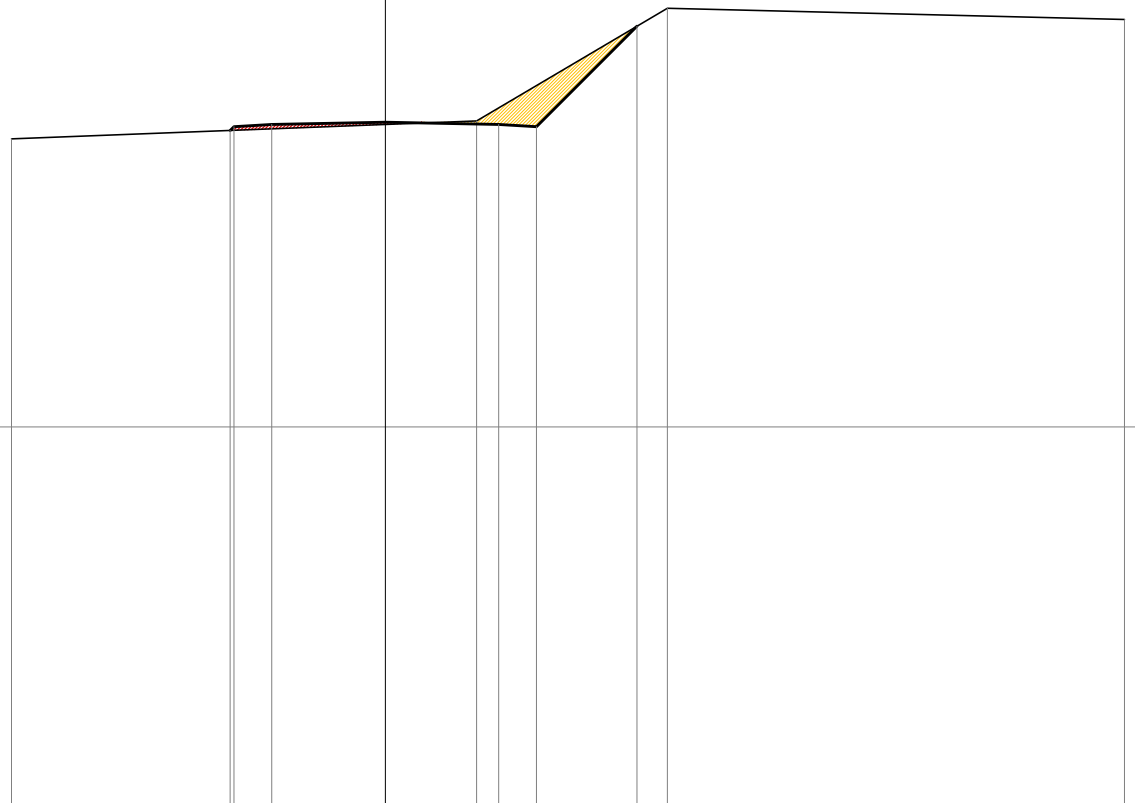

PROGRESSIVE TERRENO		-4.94		0.00	+1.21	+3.73		+9.78
PARZIALI TERRENO		4.94		1.21	2.52		6.05	
QUOTE TERRENO		13.69		13.50	13.45	11.96		12.11
PROGRESSIVE PROGETTO			-2.05 -2.00	0.00	+1.50 +2.00	+3.33		
PARZIALI PROGETTO		0.05	0.5	1.50	1.50	0.5	1.33	
QUOTE PROGETTO		13.58 13.53	13.50	13.47	13.50 13.53	12.20		

PROFILO						
SEZIONE 19						
PROGRESSIVA = 203.00m						
<p>STERRI = 0.75 m²</p> <p>RIPORTI = 0.00 m²</p> <p>-17.50</p>						
PROGRESSIVE TERRENO	-6.03	0.00	+1.54	+2.58	+6.36	
PARZIALI TERRENO	6.03	1.54	1.04	3.78		
QUOTE TERRENO	-13.32	-12.90	-12.79	-12.74	-12.74	
PROGRESSIVE PROGETTO		0.00	+1.50	+2.00	+2.36	
PARZIALI PROGETTO		1.50	1.50	0.36		
QUOTE PROGETTO	-13.04	-13.05	-13.08	-12.75		

