




SEZIONE 1

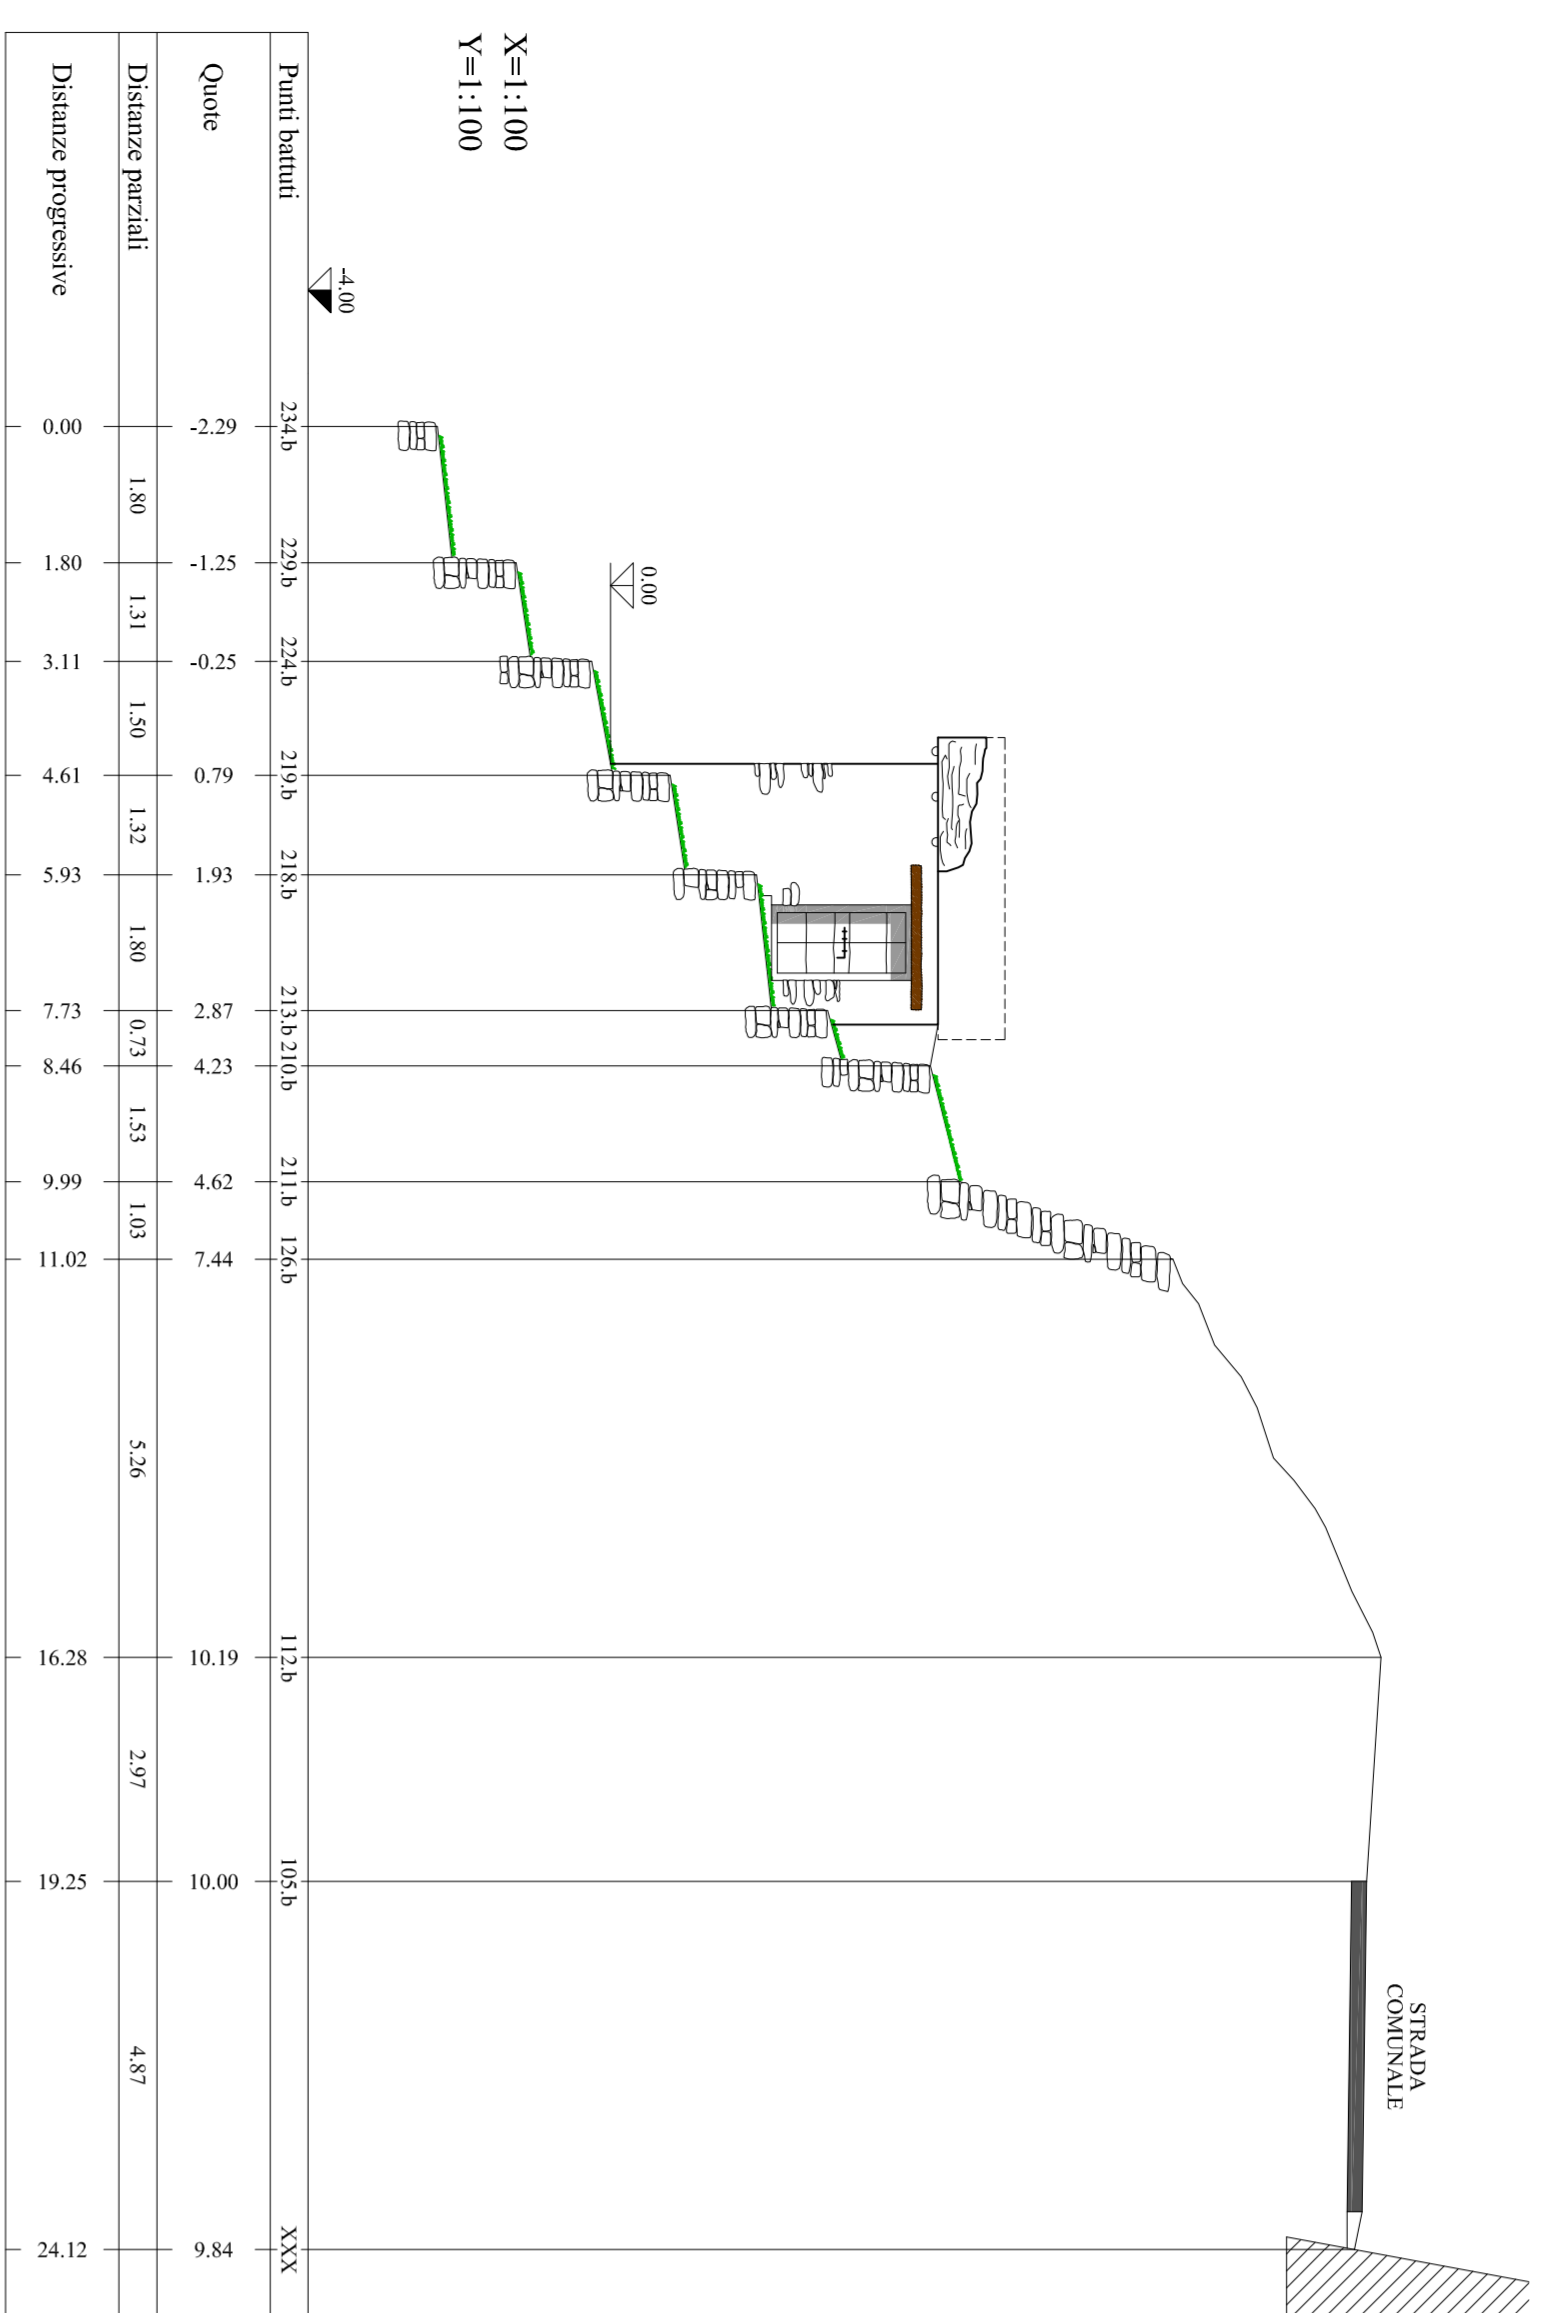


SEZIONE 2

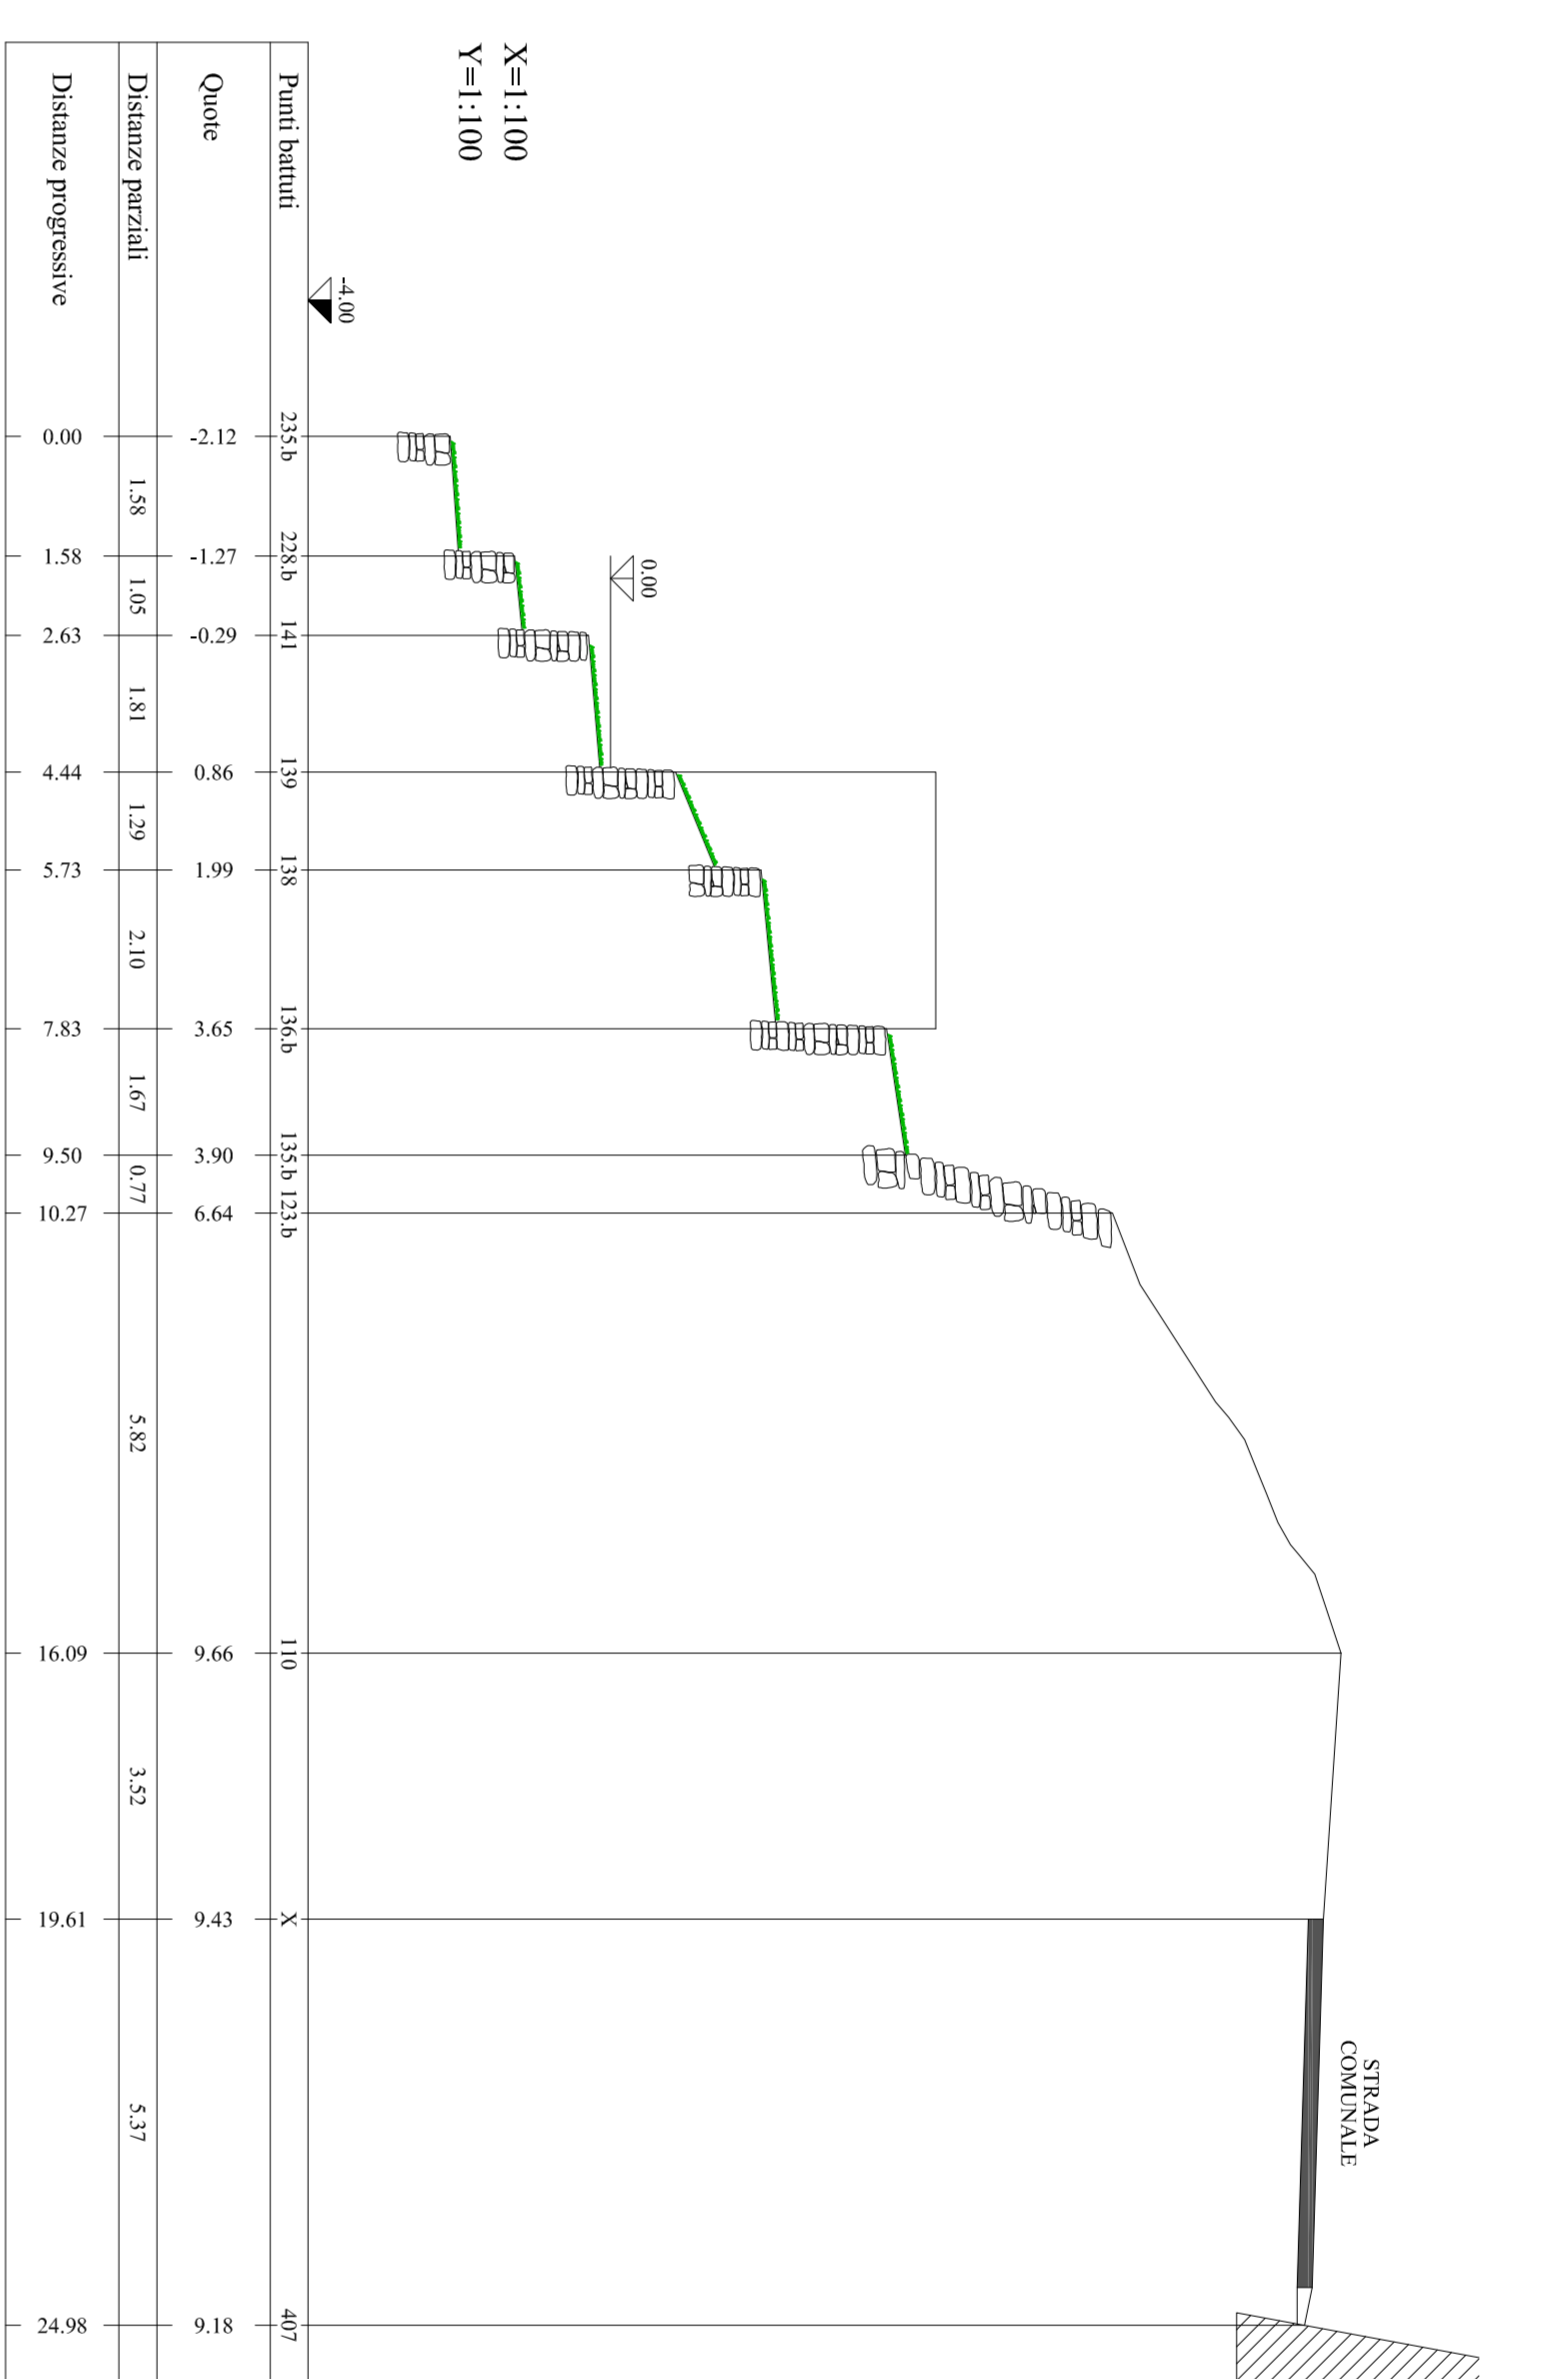


SEZIONE 3

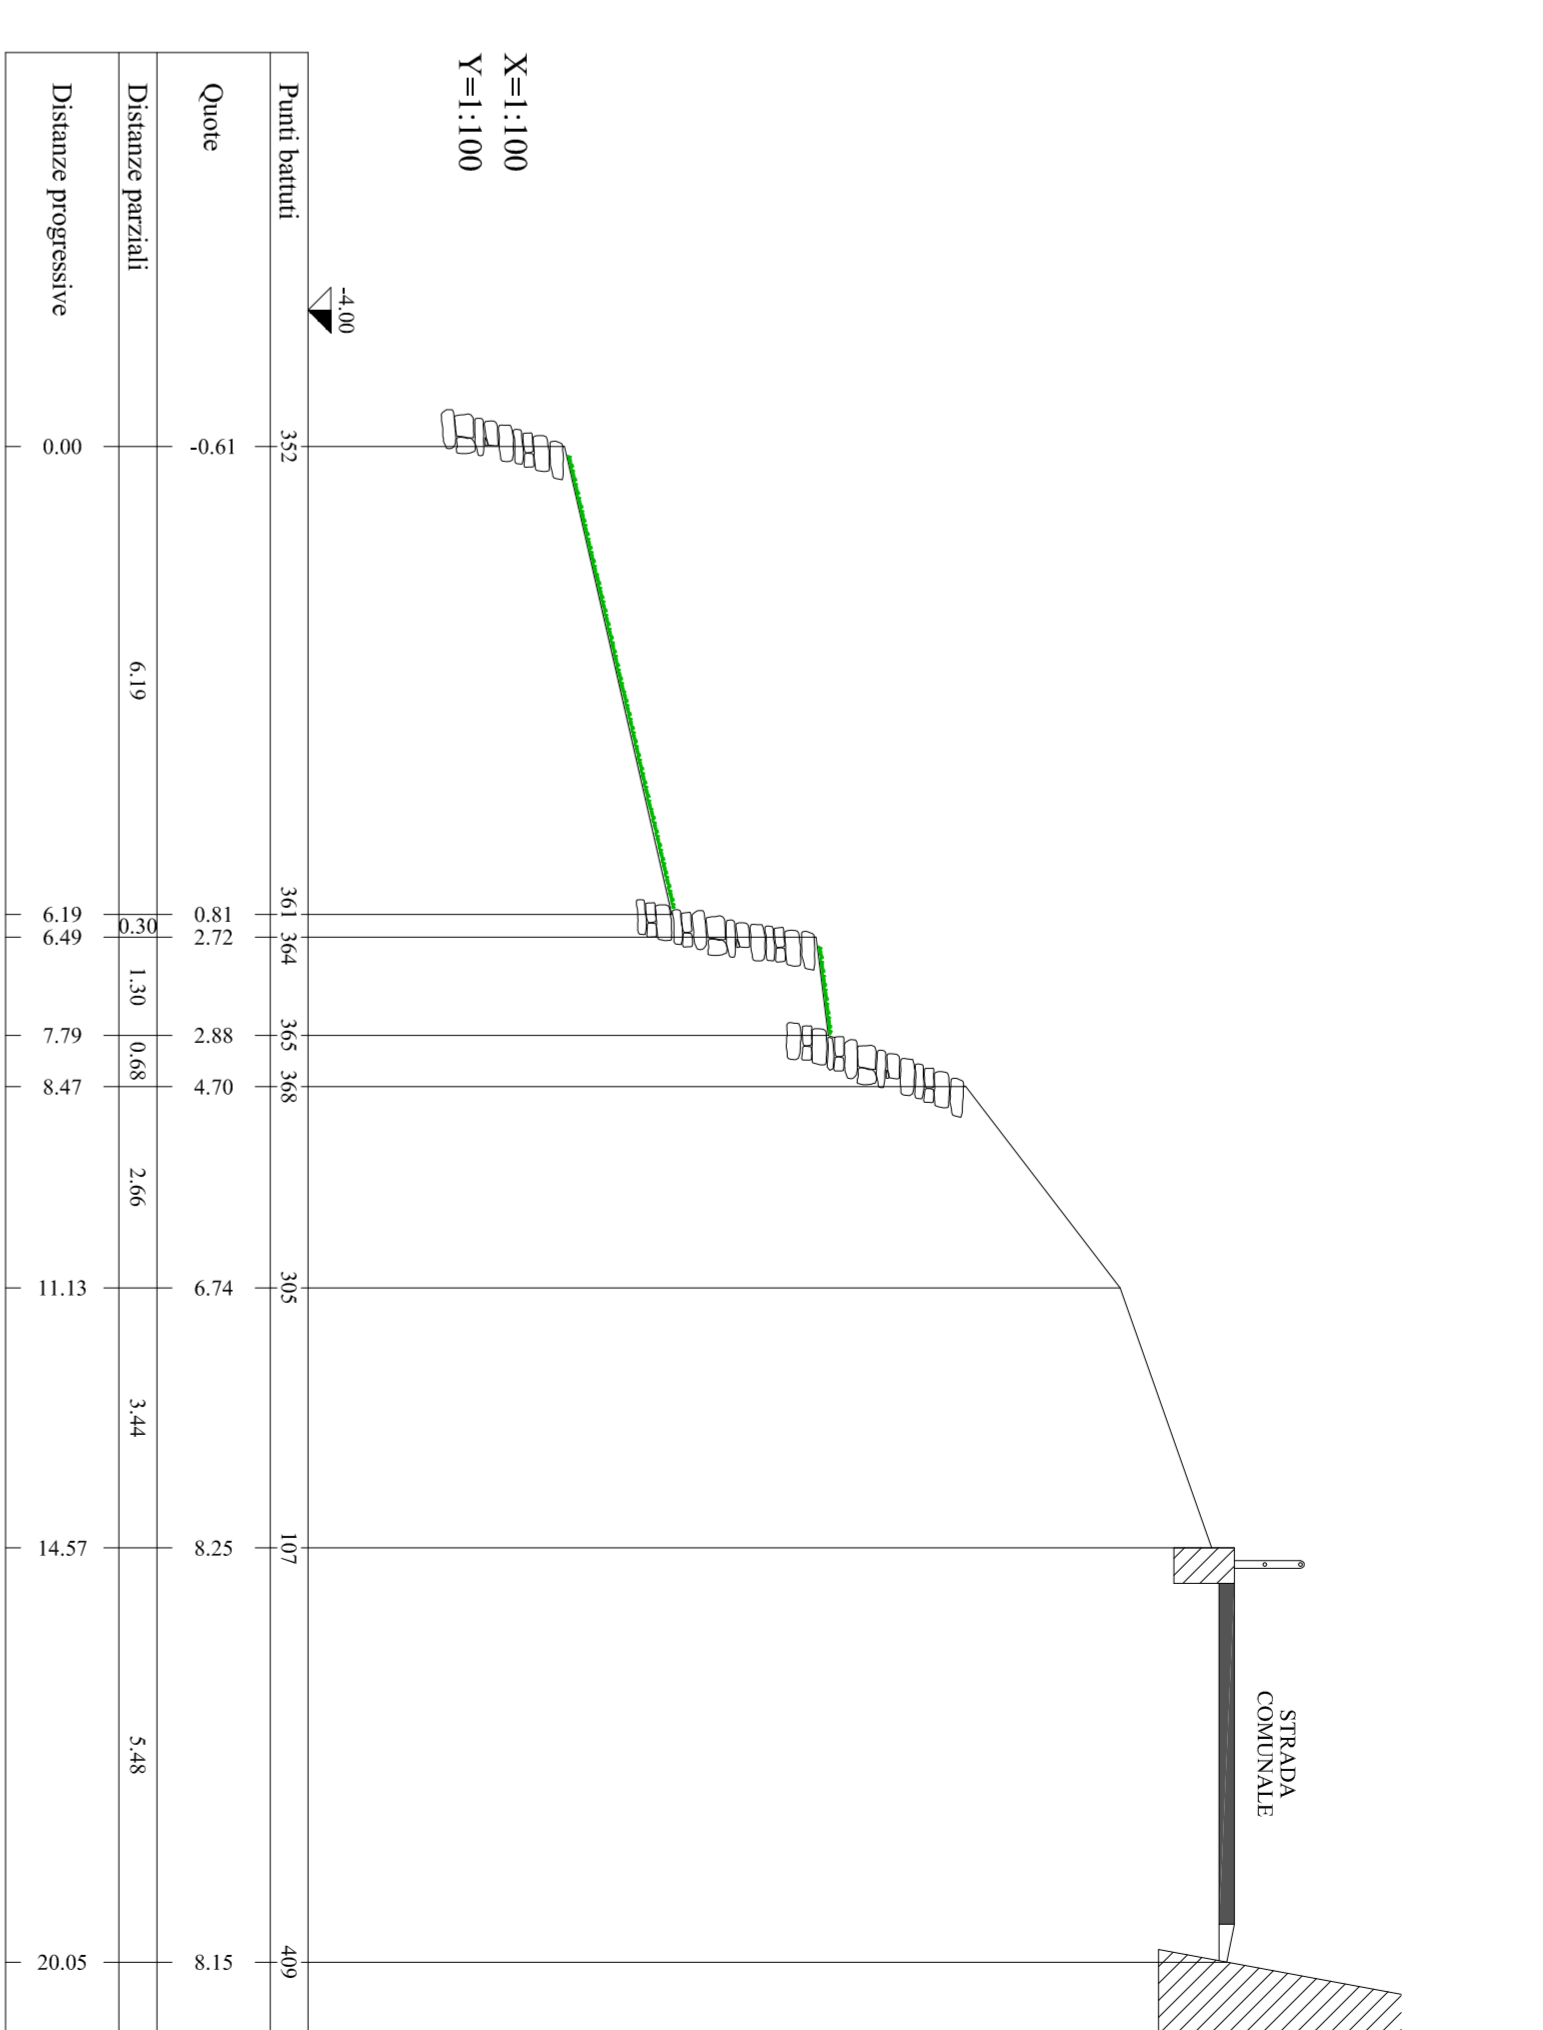

SEZIONE 4

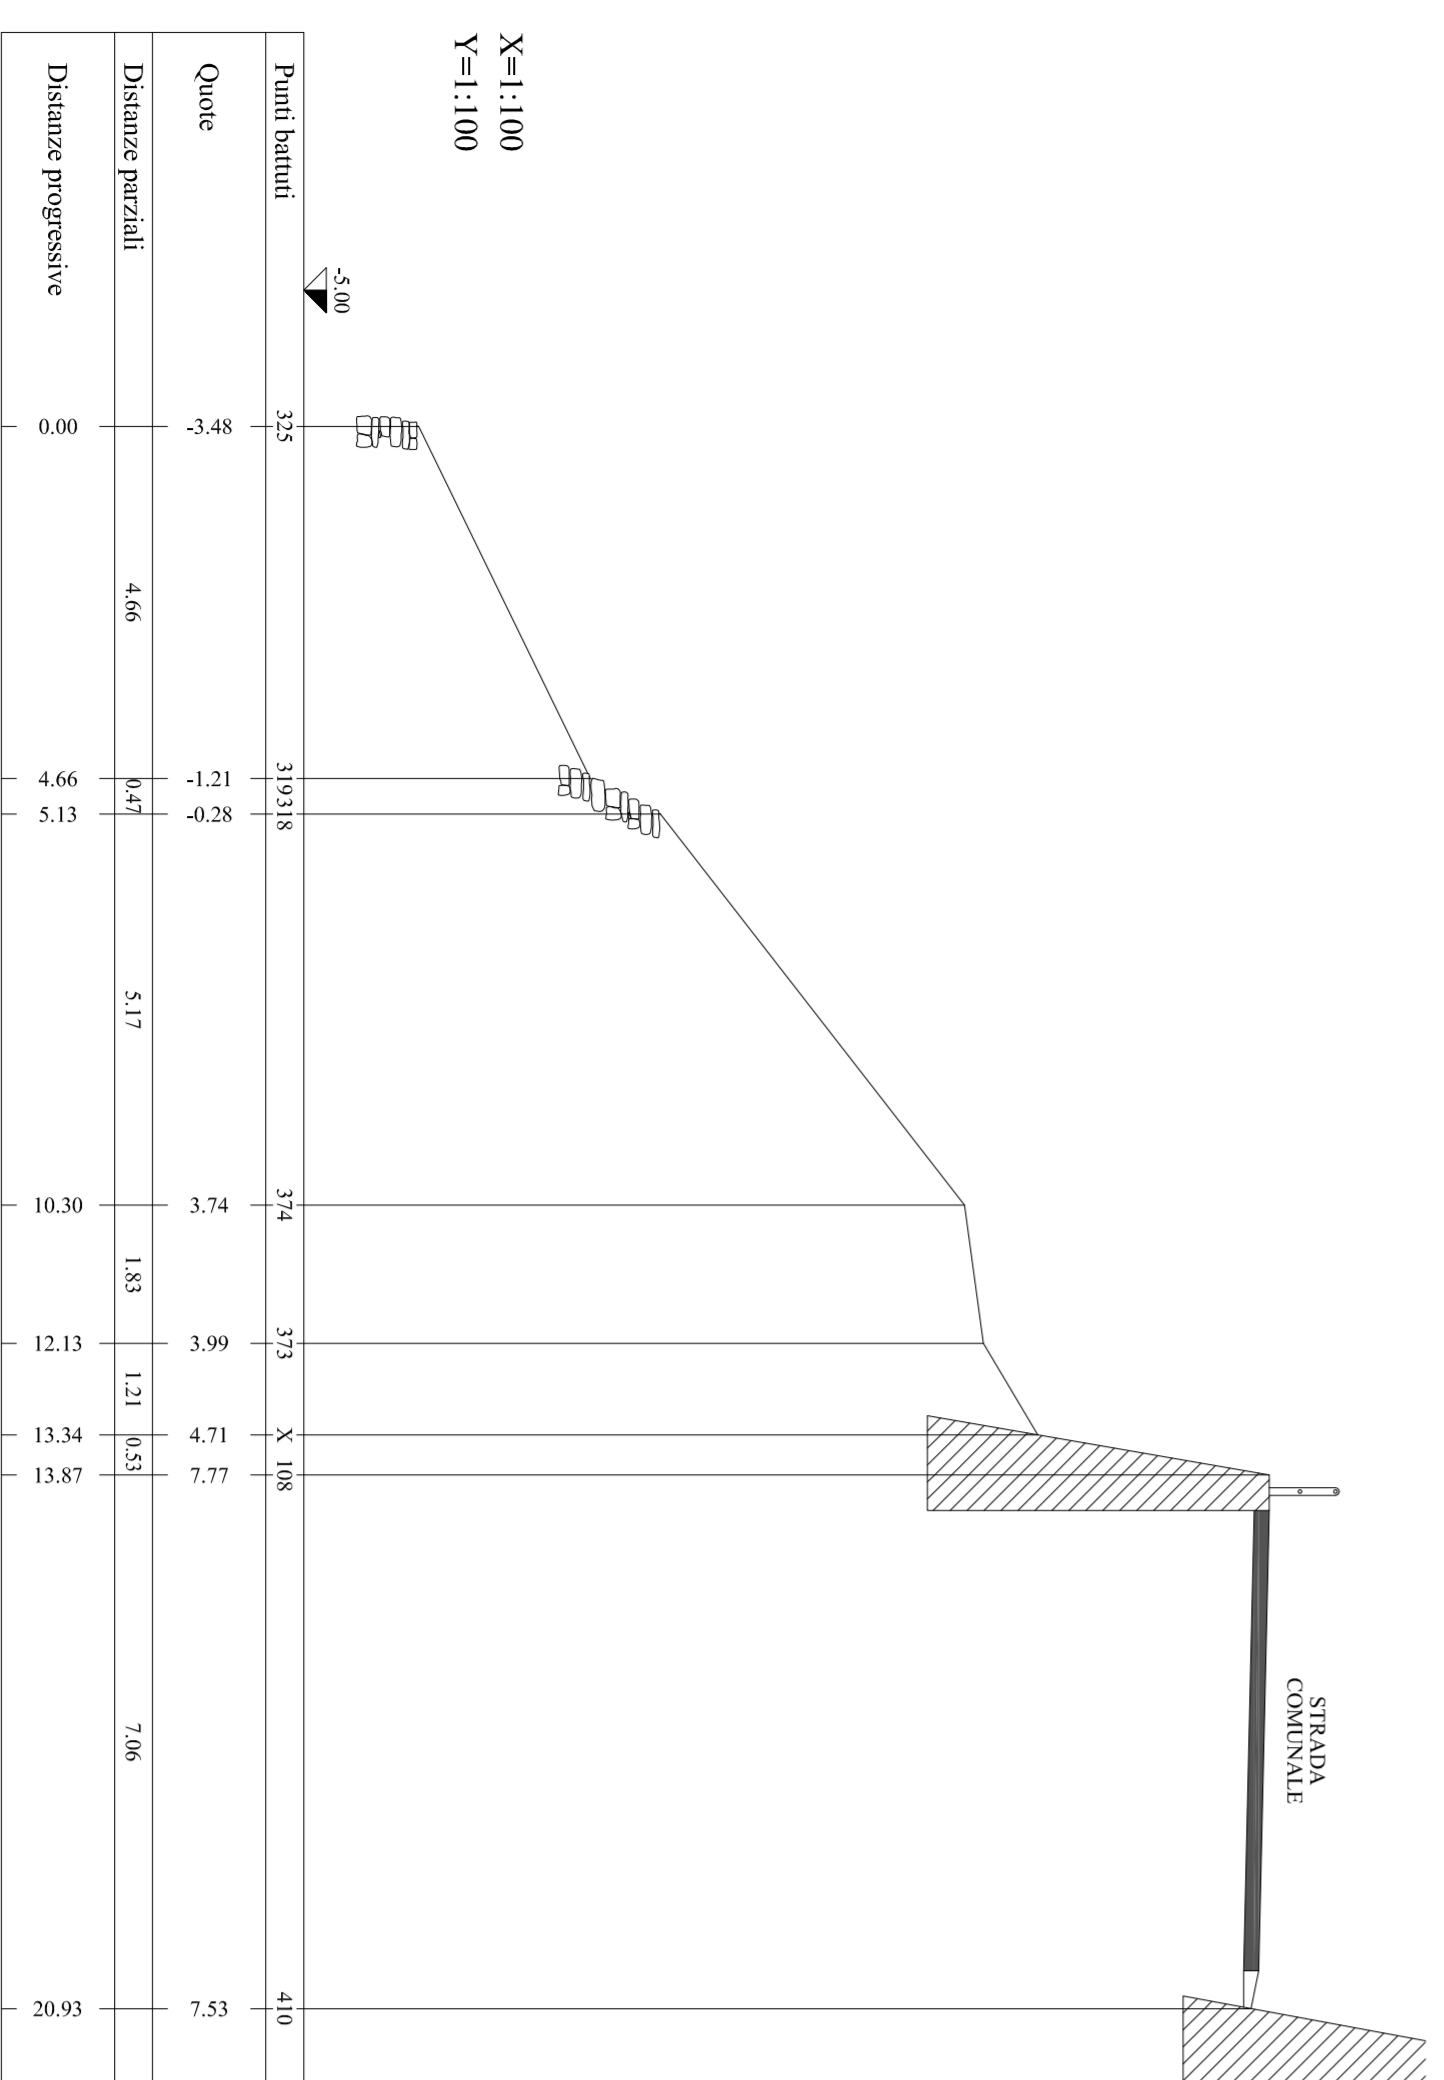

SEZIONE 5

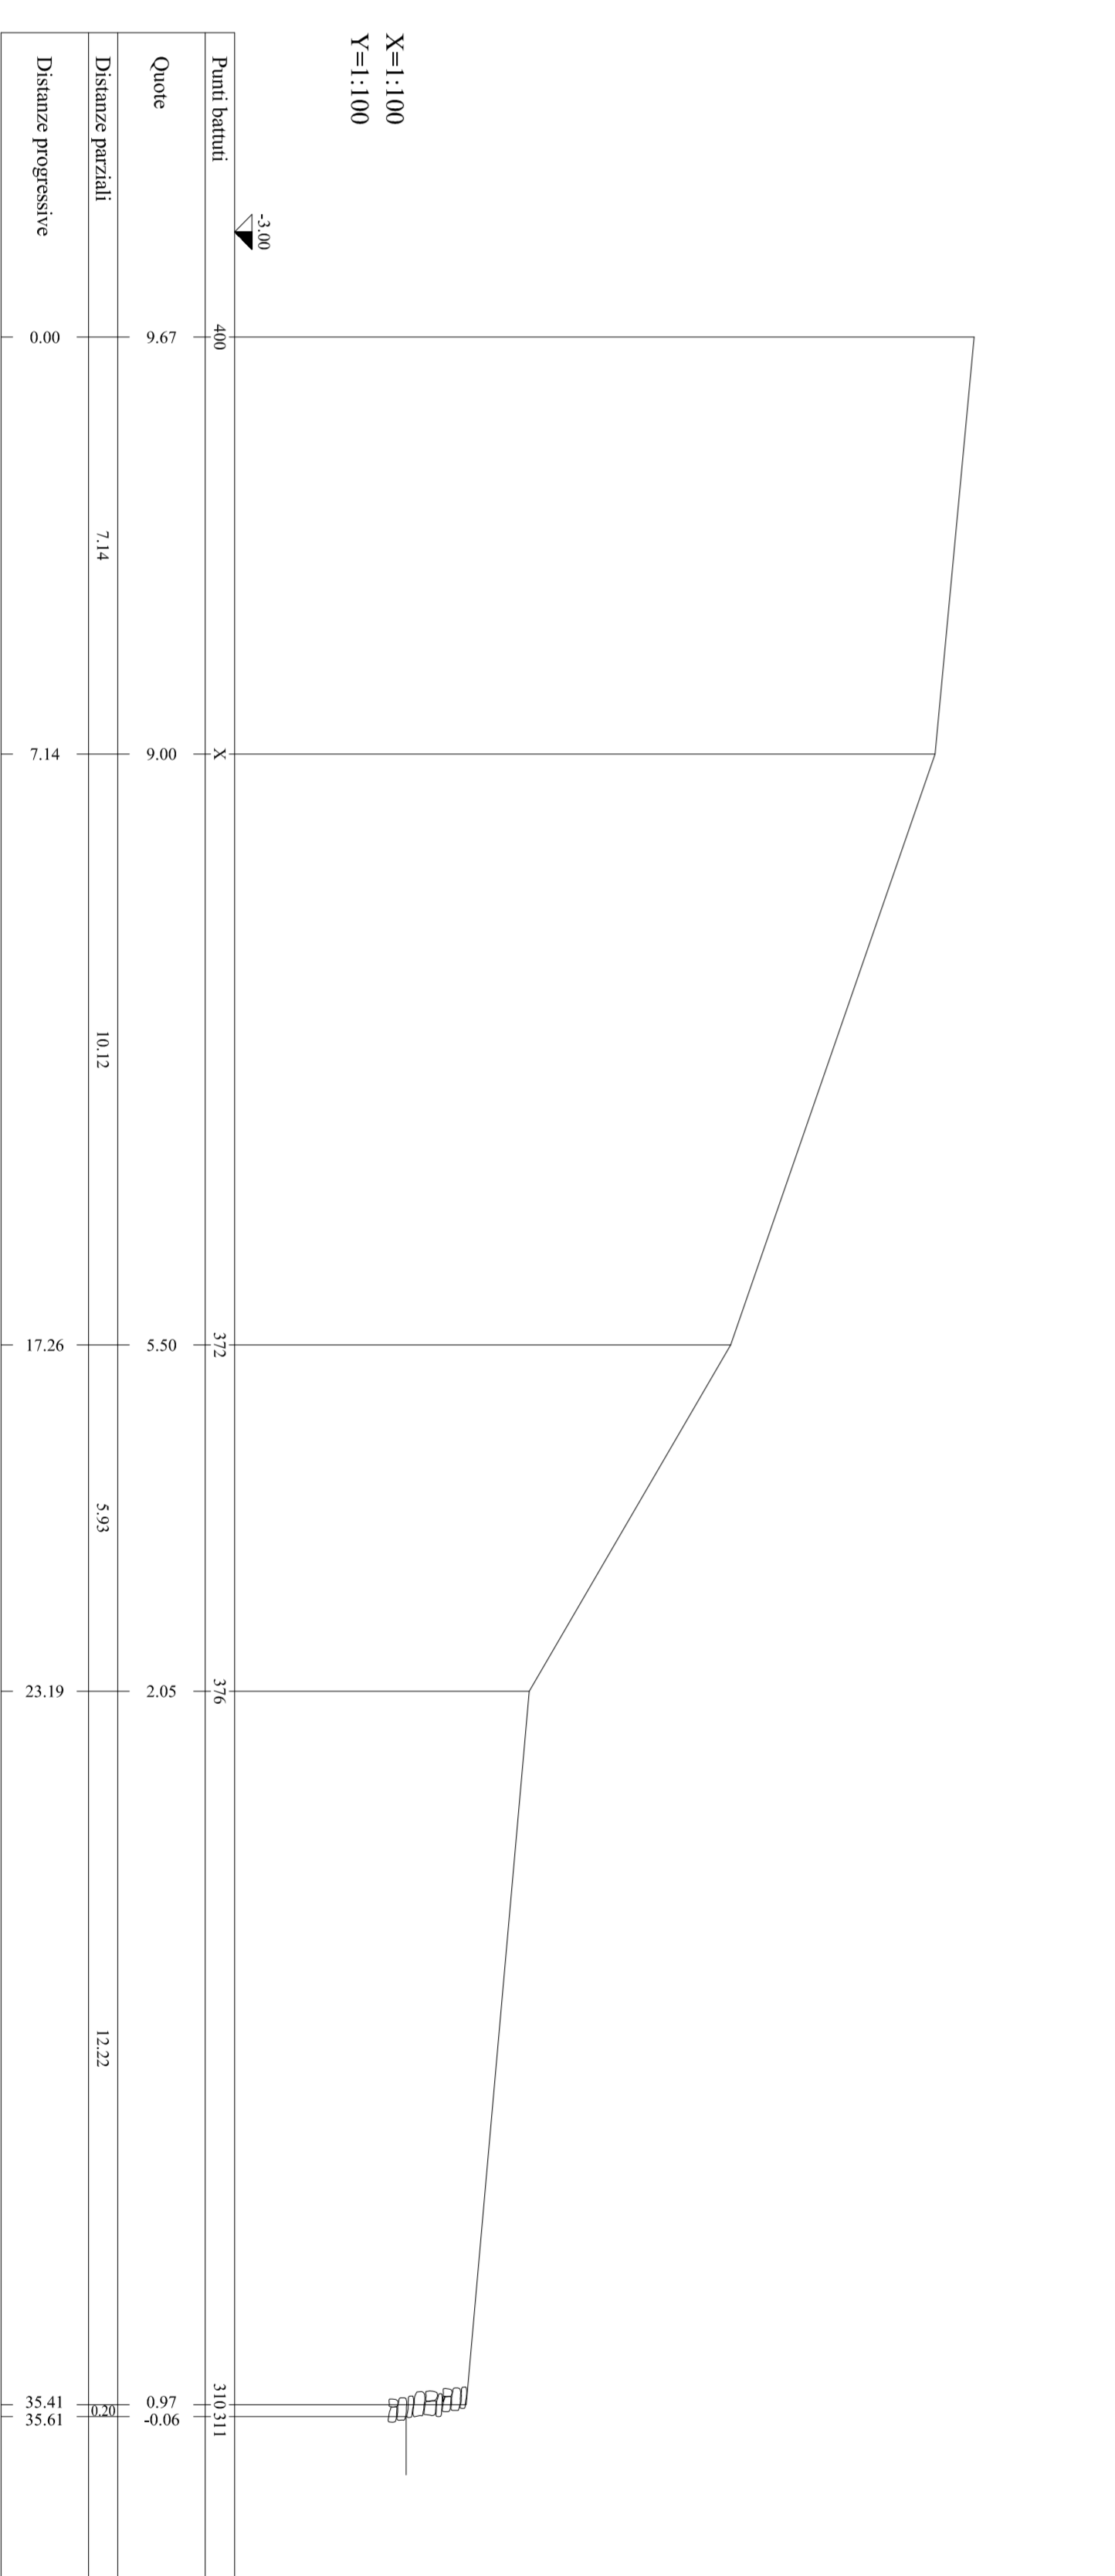

1	Novembre 2015	Aggiornamento a seguito decreto non assoggettabilità VAS
0	Luglio 2015	Progetto Esecutivo
Rev.	Data:	Descrizione:

COMUNE DI CHIAVENNA
PROVINCIA DI SONDRIO

RISTRUTTURAZIONE EDIFICIO
AGRICOLO ESISTENTE
E REALIZZAZIONE VANI SEMINTERRATI
PER L' ATTIVITA' AGRICOLA

Fig. 6 Mapp. 984 985 990 - Fig. 12 Mapp. 564 - Fig. 13 Mapp. 11334 1335

PROGETTO ESECUTIVO

OGGETTO	STATO DI FATTO
TAVOLA	SEZIONI TERRENO
TAVOLA	N. TAVOLA

Studio Tecnico Ing. Bianco & Masati
Via Consoi Chiavennaschi, 8 - 23022 CHIAVENNA (SO)
Tel. e Fax 0343 54252
studiobiancomasati@libero.it

2

COMMITTENTI
Sig. Maurizio Herman
Via della Chiesa, 19 - 23022 CHIAVENNA (SO)

SCALA
INDICATA