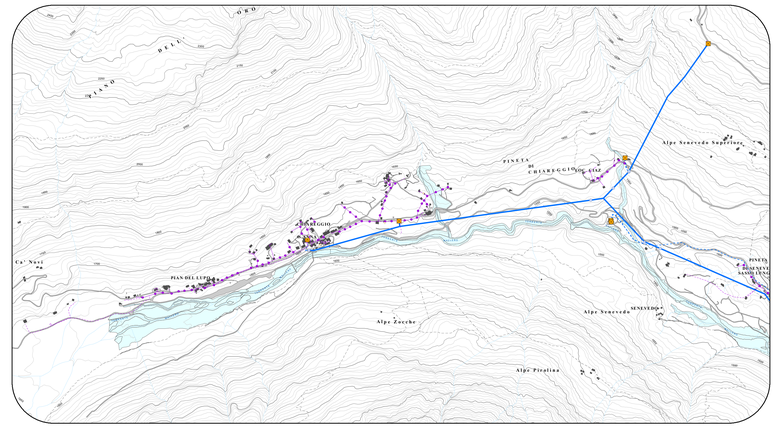

Quadro B località Chiareggio scala 1:10.000

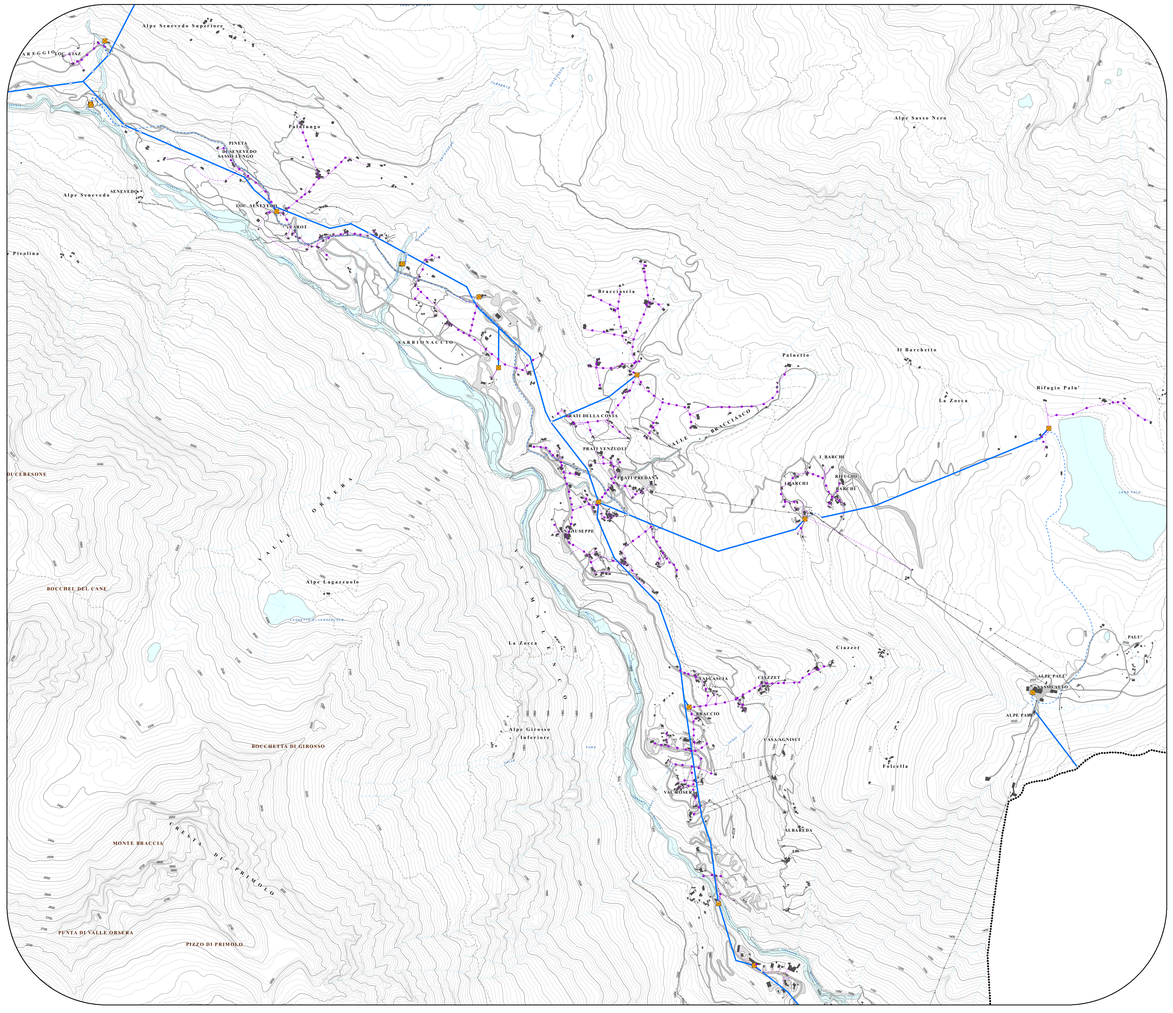

Quadro C ambiti in quota scala 1:10.000

LEGENDA

- Confine comunale

Rete energia elettrica

- Tronco media tensione aereo
- Tronco media tensione interrato
- Ramo bassa tensione aereo
- Ramo bassa tensione interrato
- Palo di sezionamento media tensione
- Palo media tensione
- Palo bassa tensione
- Pozzetto di ispezione
- Cabine media tensione
- Punto di consegna

SINDACO	ASSESSORE ALL' AMBIENTE E AL TERRITORIO	SEGRETARIO COMUNALE	RESPONSABILE DEL SERVIZIO

APPROVATO CON DELIBERAZIONE DEL CONSIGLIO COMUNALE N° 7 DEL 26/06/2014

PUBBLICAZIONE SUL B.U.R.L. N. _____ DEL _____

STUDIO MASPES
ARCHITETTURA
INGEGNERIA
URBANISTICA

Via Alessi, 12 - Sondrio
Tel. 0342 515 388
Fax 0342 571 031
e-mail: info@studiomaspes.it
www.studiomaspes.it

GIAN ANDREA MASPES — ARCHITETTO

PIETRO MASPES — INGEGNERE

COMUNE DI CHIESA IN VALMALENCO

PROVINCIA DI SONDRIO

PGT

PIANO DEI SERVIZI

RICOGNIZIONE DEI SOTTOSERVIZI

ARGOMENTO TAVOLA:

RETE DISTRIBUZIONE ENERGIA ELETTRICA

Dato fornito da Enel Distribuzione

TAVOLA: SS.01

QUADRO: A - B - C

SCALA: 1:5.000

DATA: FEBBRAIO 2012