

STATO DI FATTO–
ESTRATTO P.G.T. VIGENTE

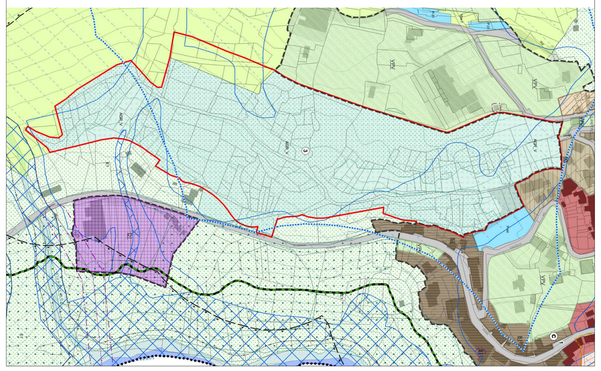

STATO DI FATTO–
ESTRATTO CATASTALE SCALA 1/2000

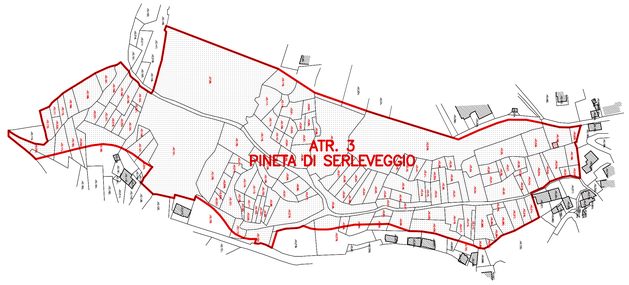

STATO DI FATTO–
PLANIMETRIA SU BASE FOTOGRAMMETRICA

N

ATR. 3
PINETA DI SERLEVEGGIO

SONDRIO – CHIESA – LANZADA

Perimetrazione adeguata
ATR 03 – CHIESA, PINETA DI SERLEVEGGIO



Progetto

STUDIO DI INQUADRAMENTO PLANIVOLUMETRICO

Tavola	Scala	Numero
STATO DI FATTO Planimetria su base fotogrammetrica Estratto catastale e di PGT	1:1000	1

Committenti

EDILTECNICA ALPI S.r.l.
Via Lungo Mallero Cadorna, 17
Sondrio 23100

IMMOBILIARE SERLEV S.r.l.
Via G. Boccaccio, 29
Milano 20123

Timbri e firme

EDILTECNICA ALPI S.r.l.

Tecnici

Studio di progettazione
arch. Giovan Battista Bonomi
geom. Maurizio Zanella
via N. Sauro, 7 - 23100 Sondrio
TEL-FAX 0342-514333
www.duelestudio.it
info@duelestudio.it

DOTT. ARCHITETTO
MASSIMO PALLADINI
via ZDRALKA, 6 - SONDRIO
TEL-FAX 0342-514333

Albo Architetti Pianificatori Paesaggisti Conservatori
della Provincia di Sondrio n. 90
www.architettisondrio.it
info@architettisondrio.it

Timbri e firme