


PUNTI	A	B	C	D	E	F	G
QUOTE TERRENO	962	968	980	990	1000	1002	1007
DISTANZE PARZIALI		145	125	100	95	70	75
QUOTE DI PROGETTO	962	969	981	991	1000	1003	1007
PENDENZE DI PROGETTO		6%	10%	10%	10%	5%	5%

scala: x 1:2000 y 1:400

LEGENDA

- Perimetro ATR 03
- Perimetro dei lotti
- Nuova strada in progetto
- Sentieri esistenti
- Sentieri in progetto (indicativi)
- Acquedotto esistente
- Aquedotto in progetto
- Fognatura esistente
- Fognatura in progetto con acque bianche e nere separate
- Rete gas esistente
- Rete gas in progetto
- Linea elettrica da interrare

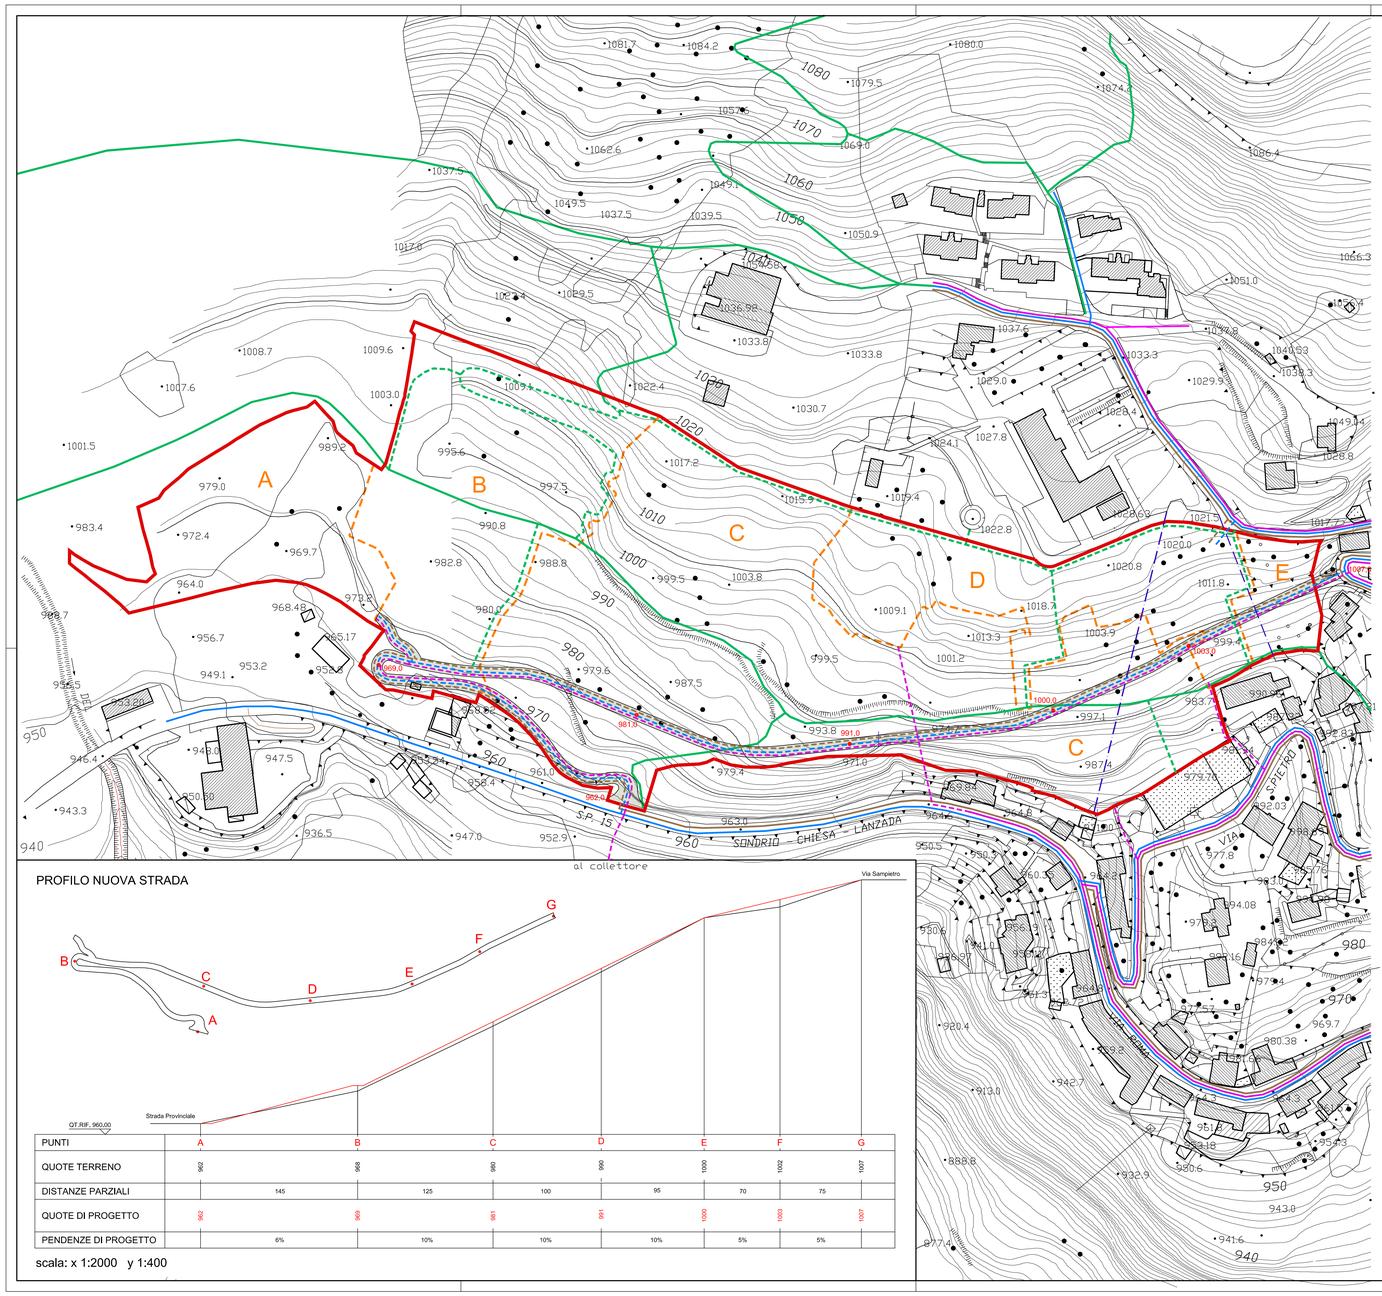

Progetto

STUDIO DI INQUADRAMENTO PLANIVOLUMETRICO

Tavola
PROGETTO
Schema dei sottoservizi
Profilo stradale

Scala
1:1000
1:2000

Aggiornamento
Luglio 2016

Numero
6

Committenti

EDILTECNICA ALPI S.r.l.
Via Lungo Mallero Cadorna, 17
Sondrio 23100

IMMOBILIARE SERLEV S.r.l.
Via G. Boccaccio, 29
Milano 20123

Timbri e firme

EDILTECNICA ALPI S.r.l.

Tecnici

Studio di progettazione
arch. Giovan Battista Bonomi
geom. Maurizio Zarullo
via N. Sauro, 7 - 23100 Sondrio
tel. fax +39 0342 214966
www.bzstudio.it info@bzstudio.it

DOTT. ARCHITETTO
MASSIMO PALLADINI
VIA GORIZIA, 6 -SONDRIO-
TEL-FAX 0342-514533
Albo Architetti Pianificatori Paesaggisti Conservatori
della Provincia di Sondrio n. 90
www.architettopalladini.it
info@architettopalladini.it

Timbri e firme