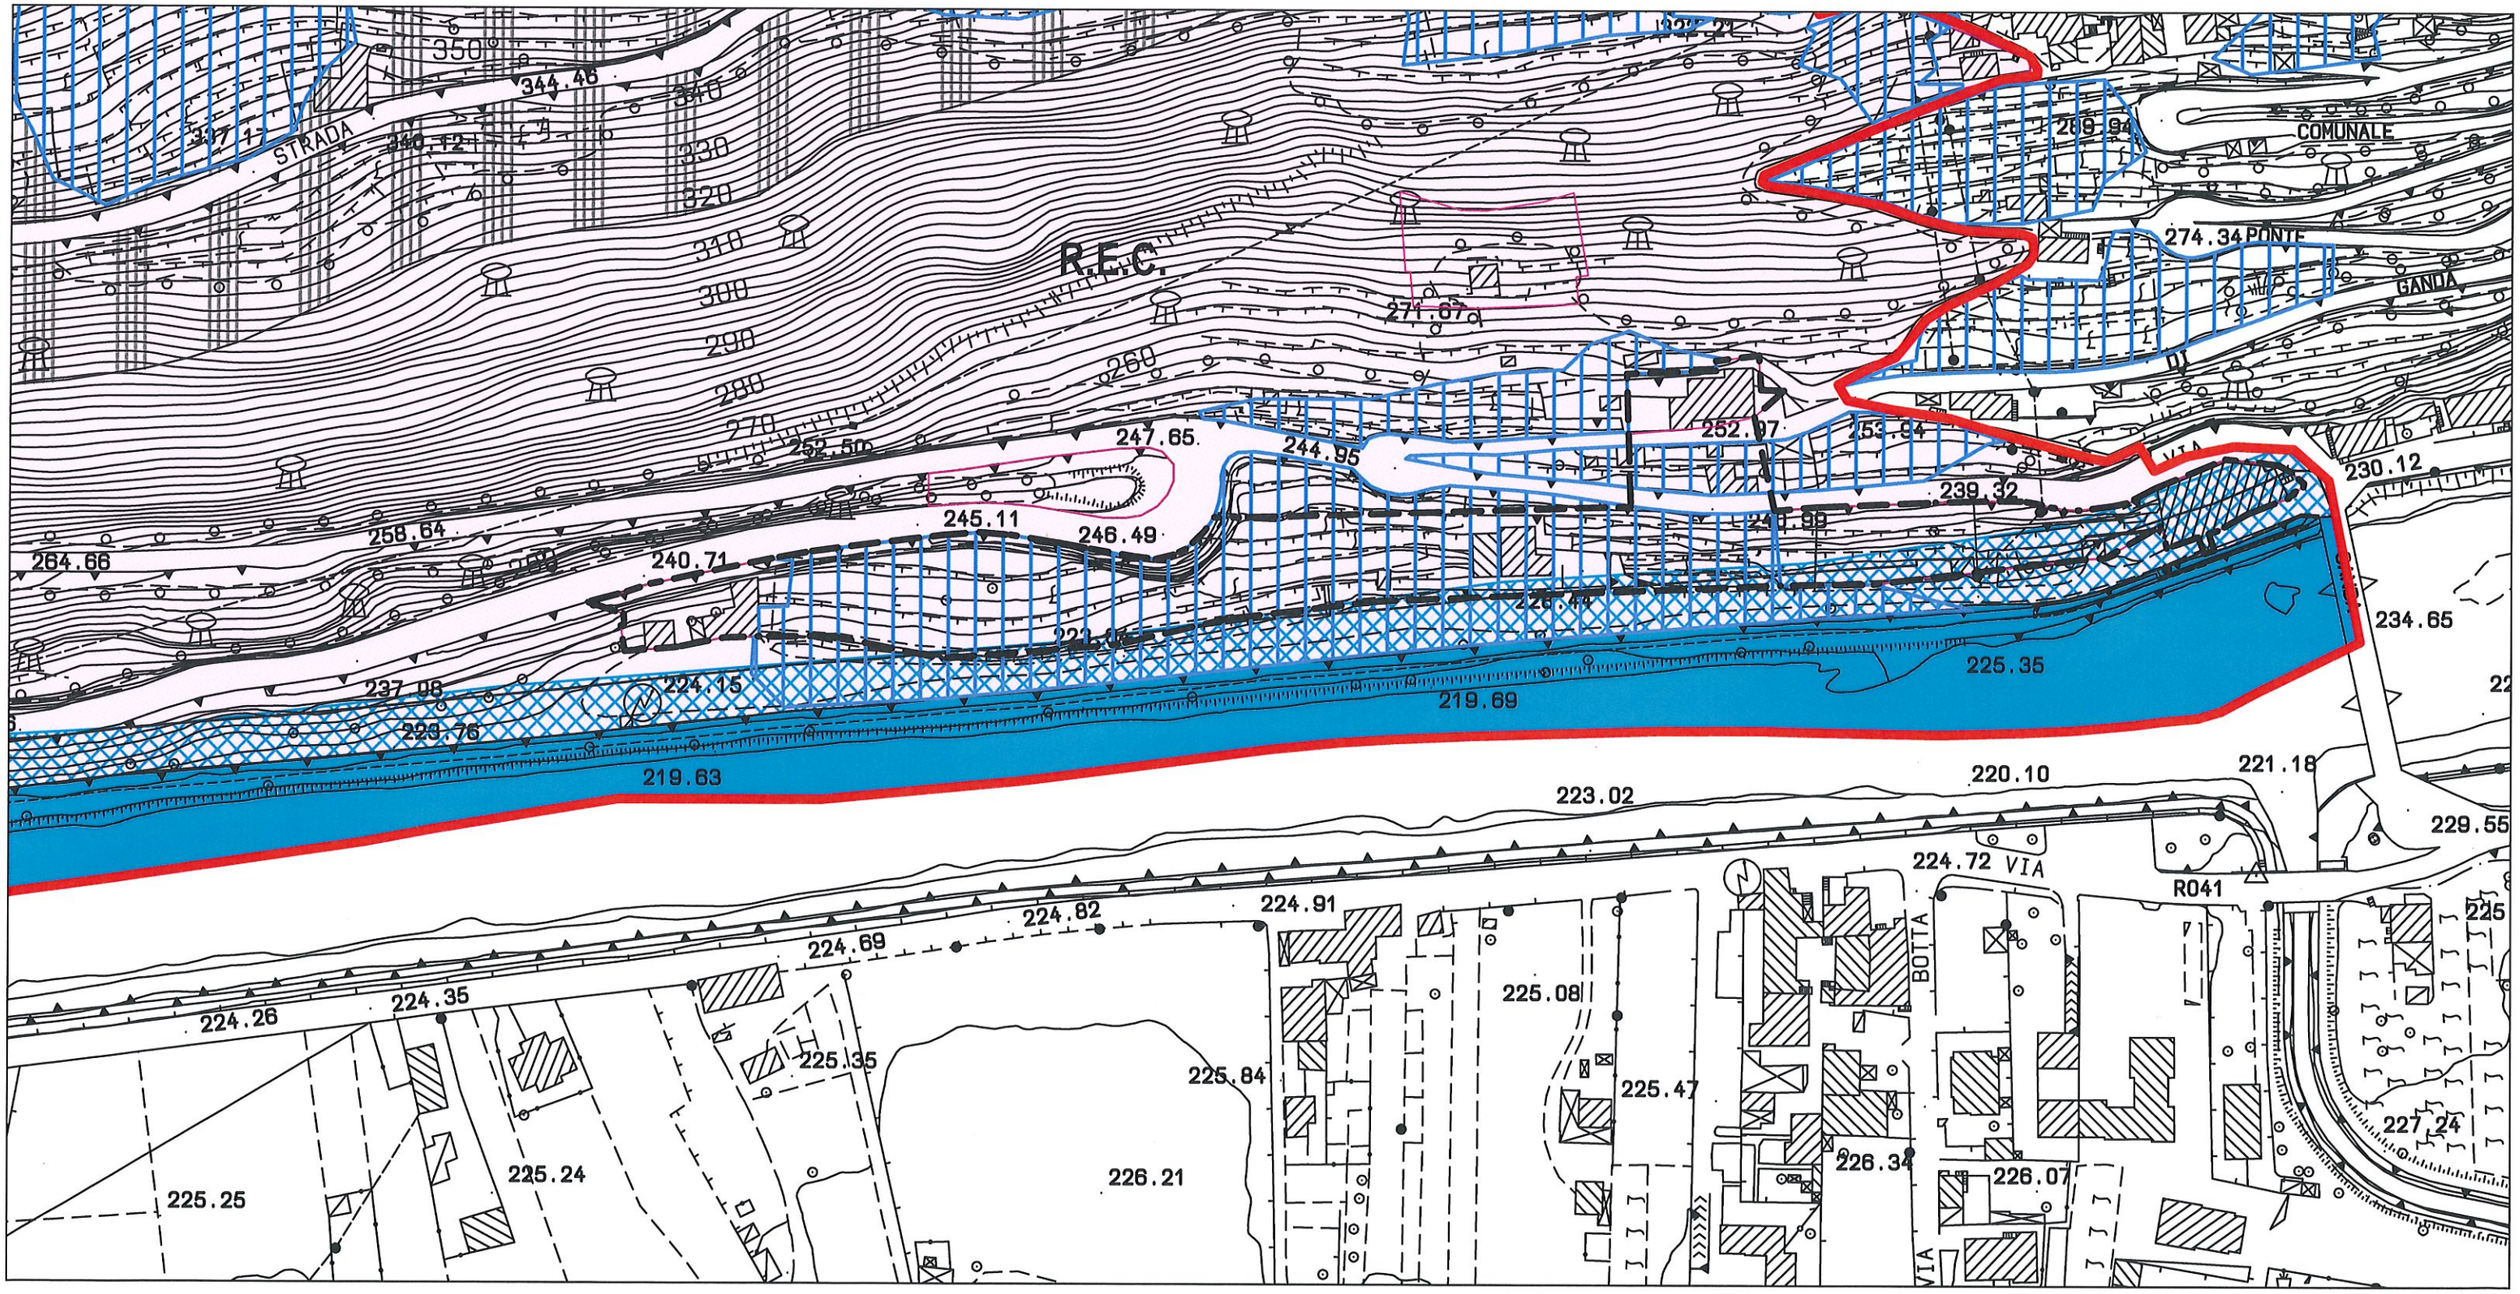# PONTE DI GANDA