


- LEGENDA**
- Fluorescente compatta
 - Vapori di mercurio
 - LED
 - Ioduri metallici
 - Sodio alta pressione
 - Sodio bassa pressione

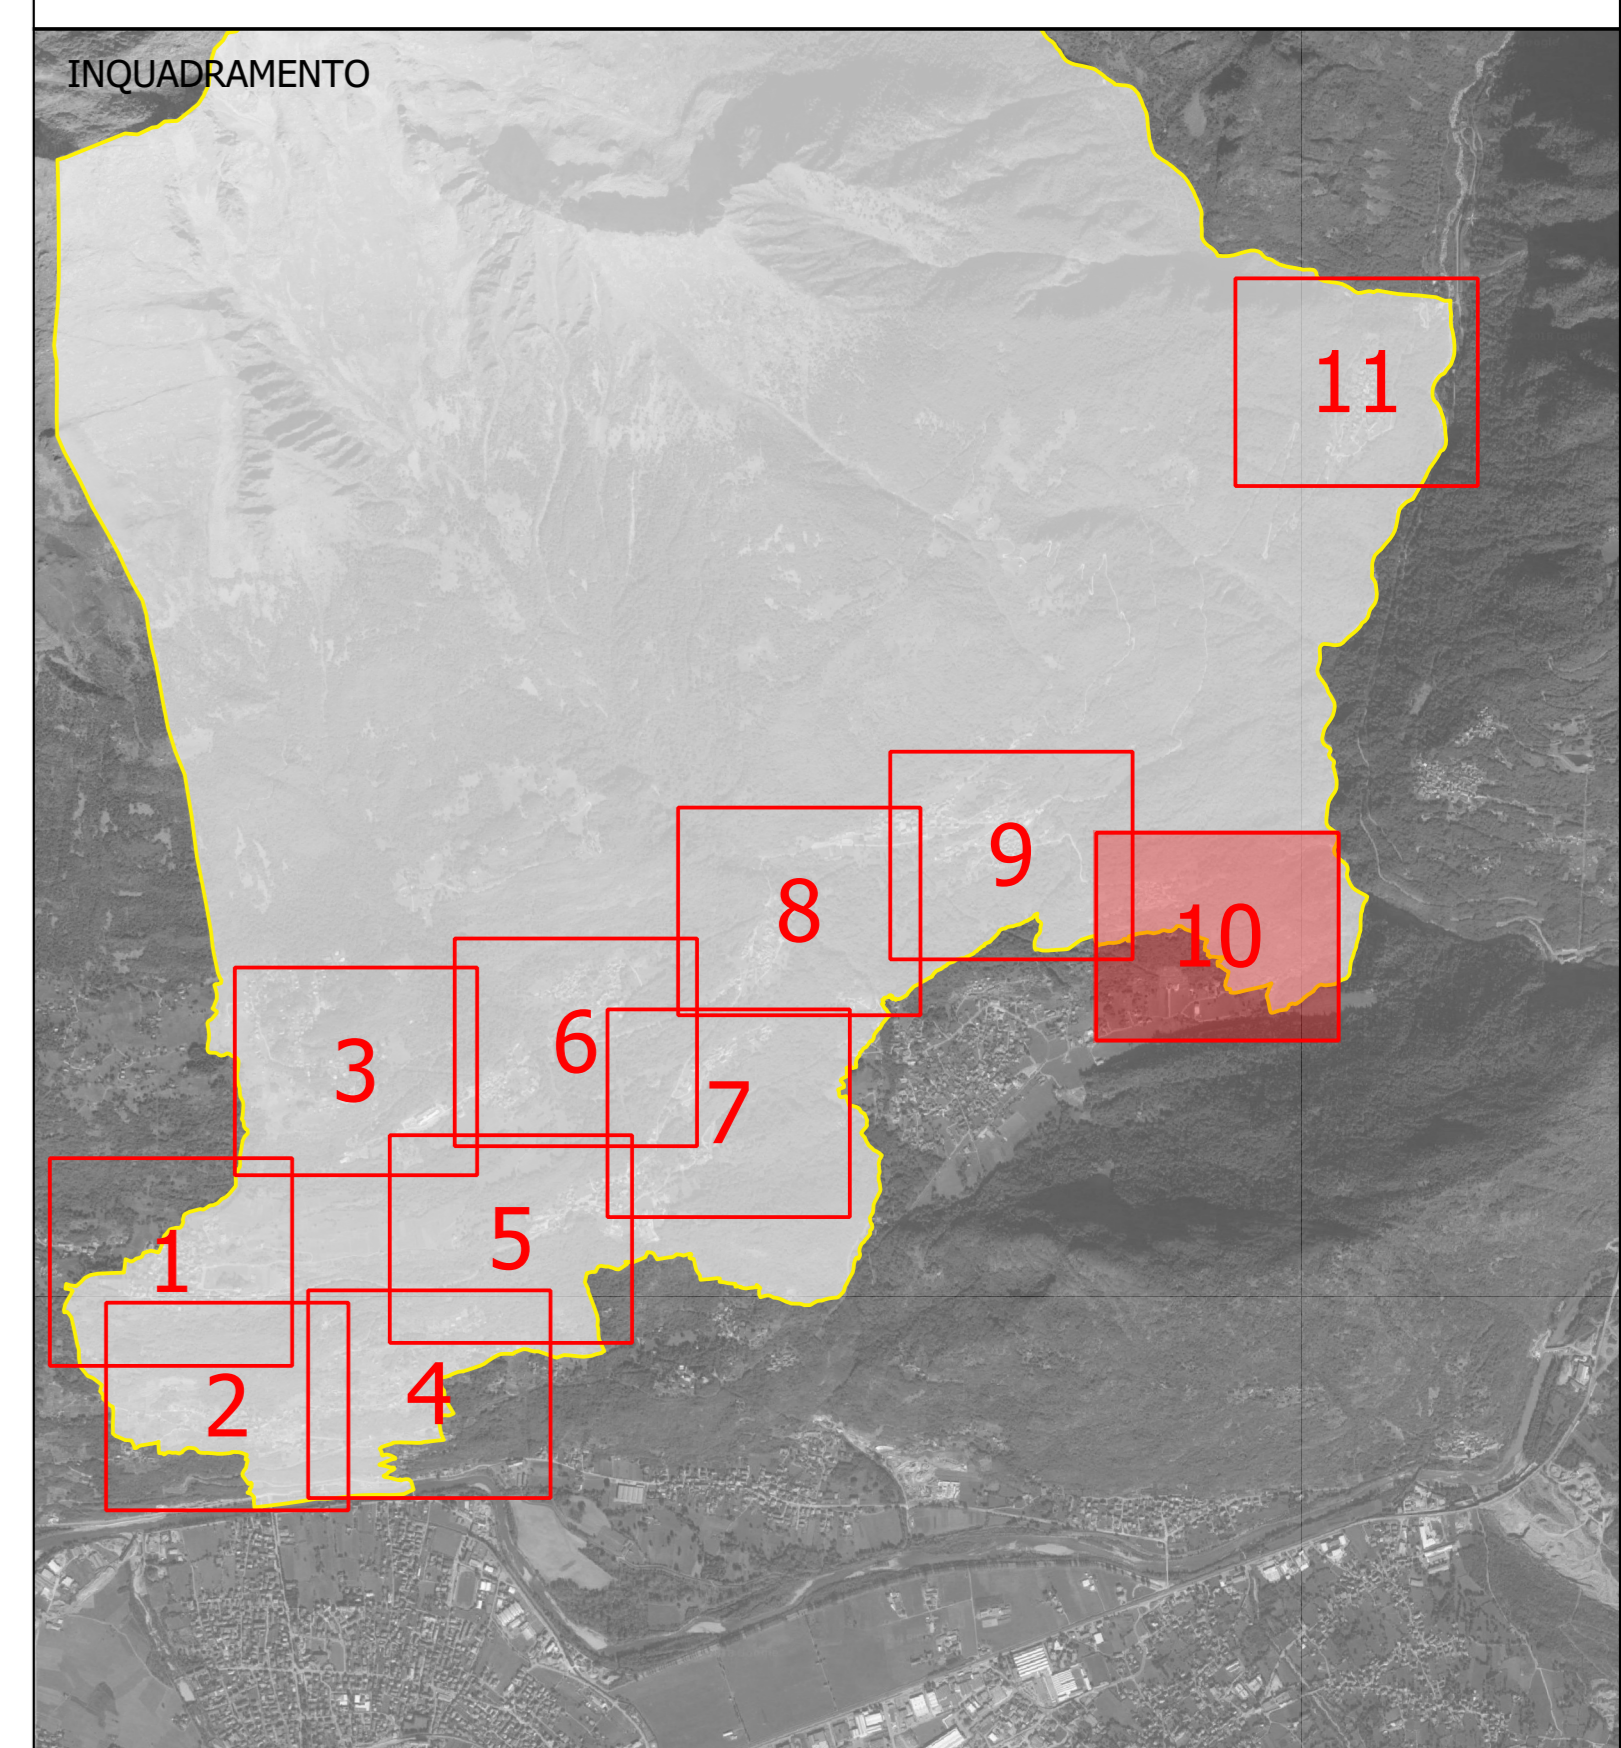

PROGETTO MEL FONDO ELENA

REDAZIONE DEL PIANO DI ILLUMINAZIONE COMUNALE

Comune di Civo (Sondrio)

TAVOLA 4 - Quadrante 10 di 11

IMPIANTI DI ILLUMINAZIONE PUBBLICA: INDIVIDUAZIONE DELLE TIPOLOGIE DELLE SORGENTI LUMINOSE ESISTENTI

Scala 1:1000

NOVEMBRE 2018



GMS Studio Associato
 Sede operativa: Via Giulio Pansa, 12
 20121 - MILANO
 T. +39 02 46477111 - F. +39 02 46477112
 Email: gms@studiosgms.it
 www.studioassociato.it

