


	Tipologia	Esempio
●	ARMATURA DECORATIVA	
●	ARMATURA STRADALE	
○	INCASSO PARETE	
○	INCASSO TERRA	
○	INCASSO TERRA LINEARE	
○	PROIETTORE ILL. ARCHITETTURALE	
○	PROIETTORE SOTTO GRONDA	

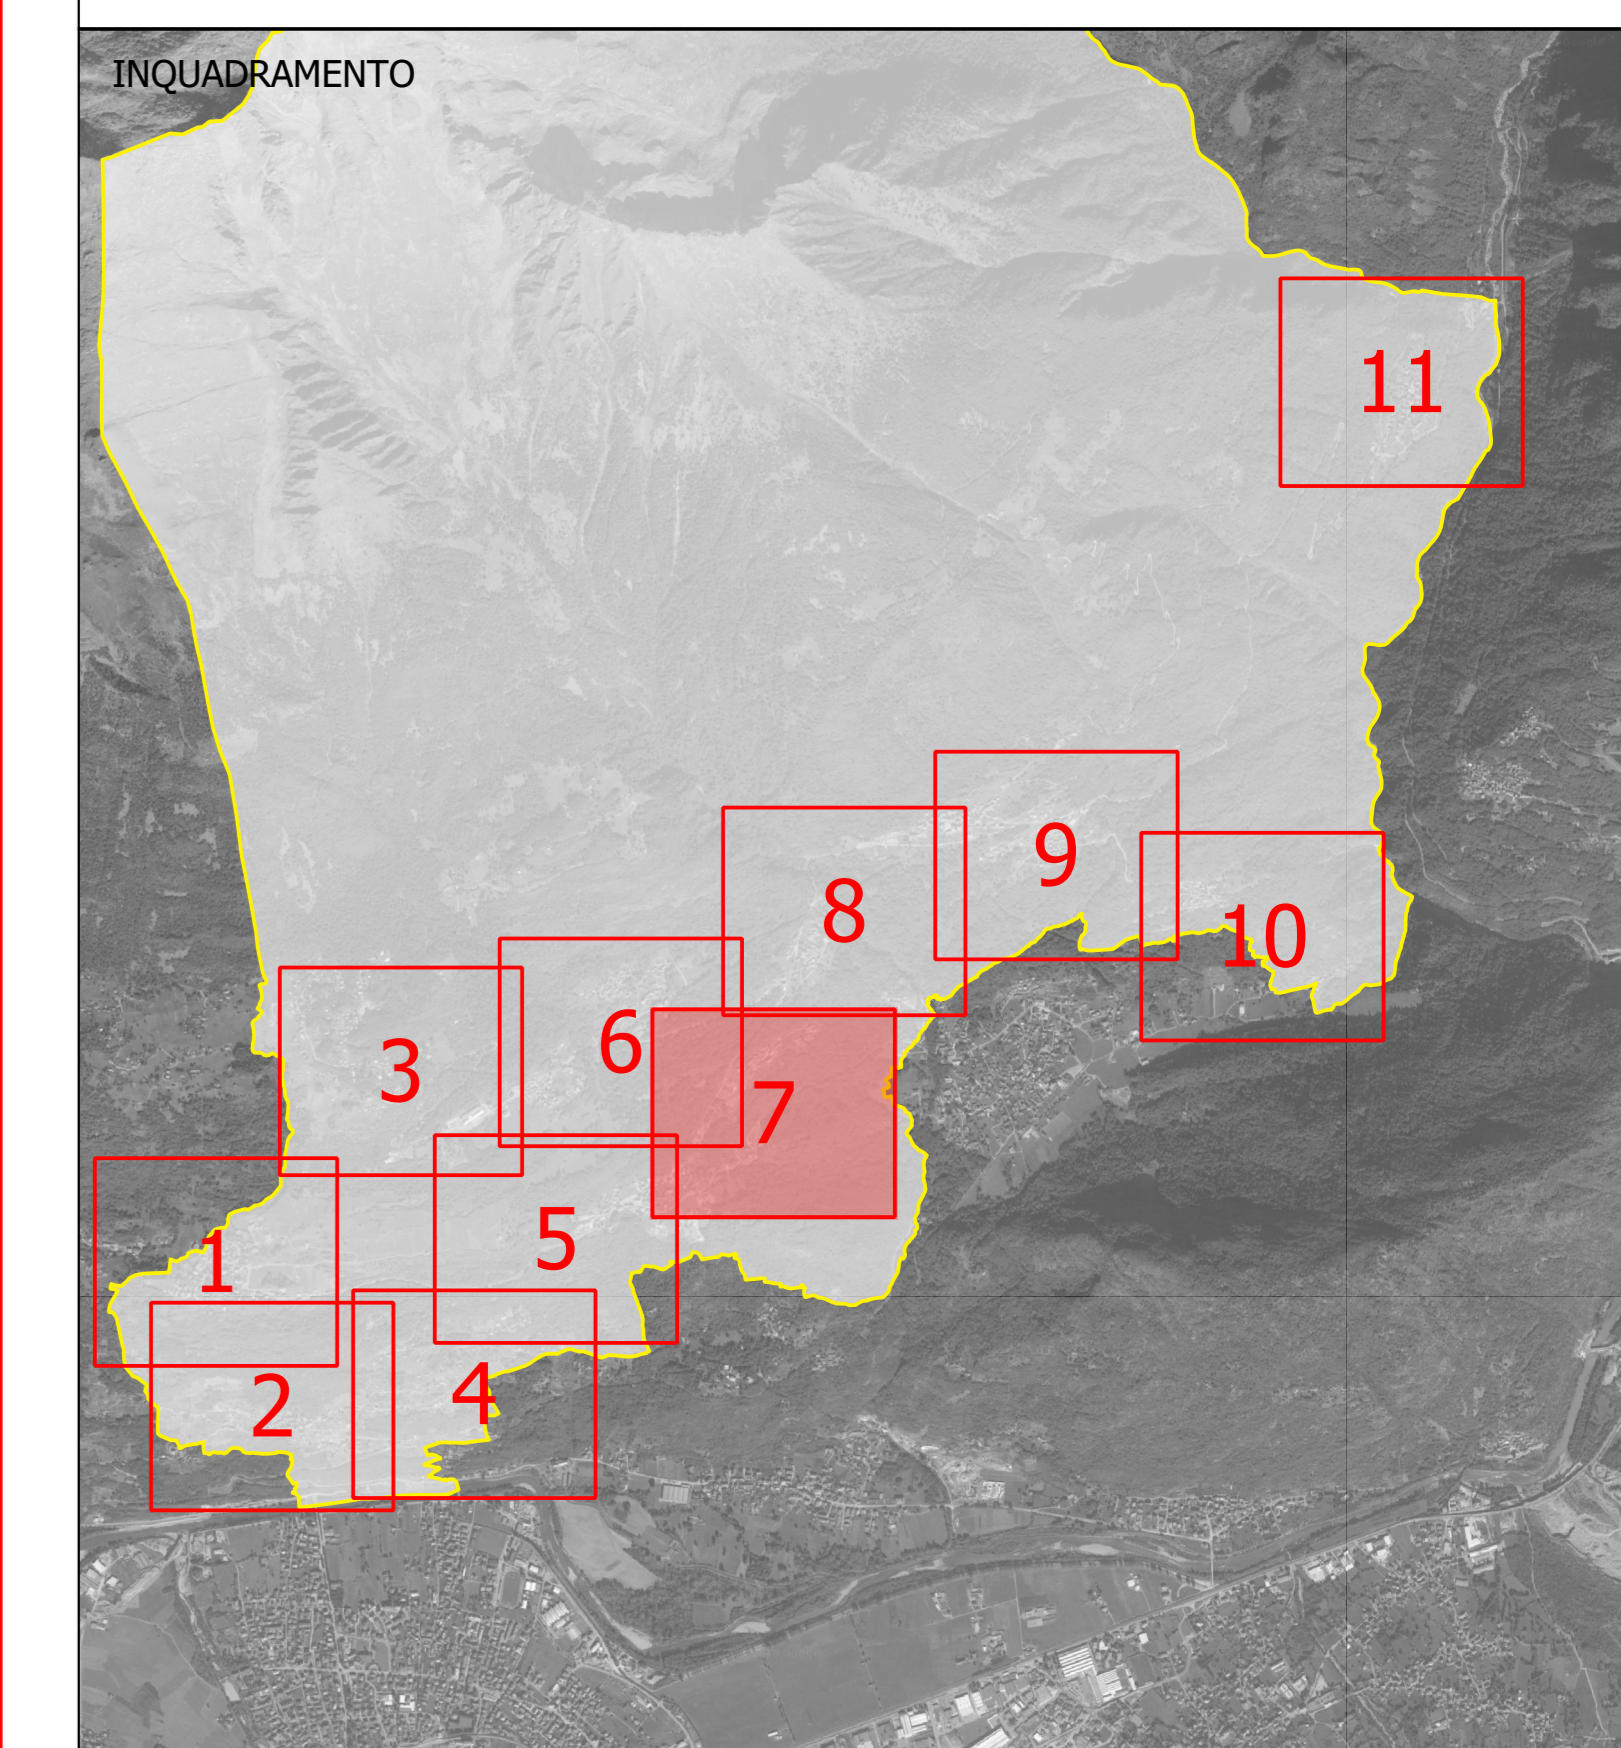

PROGETTO MEL FONDO ELENA

REDAZIONE DEL PIANO DI ILLUMINAZIONE COMUNALE

Comune di Civo (Sondrio)

TAVOLA 5 - Quadrante 7 di 11

IMPIANTI DI ILLUMINAZIONE PUBBLICA:
INDIVIDUAZIONE DELLE TIPOLOGIE DEI CORPI ILLUMINANTI ESISTENTI

Scala 1:1000

NOVEMBRE 2018



GMS Studio Associato
 Sede operativa: Via Giulio Pansa, 12
 23021 - BELLINZAGO
 T. +39 031 4647714 - F. +39 031 4647710
 gms@studio.gms.it
 www.studio.gms.it

