


- LEGENDA**
- CODICE QUADRO (XXX)
 - TIPOLOGIA INTERVENTO (forma)
 - QUADRO ELETTRICO DI AFFERENZA (Colore)
 - PUNTO LUCE
 - PUNTO LUCE CON MONOCELLULA
- INTERVENTO SUI QUADRI ELETTRICI - FORMA**
- Buono
 - Nuovo quadro
 - Quadro da sostituire
 - Quadro da mantenere
 - Quadro da demolire

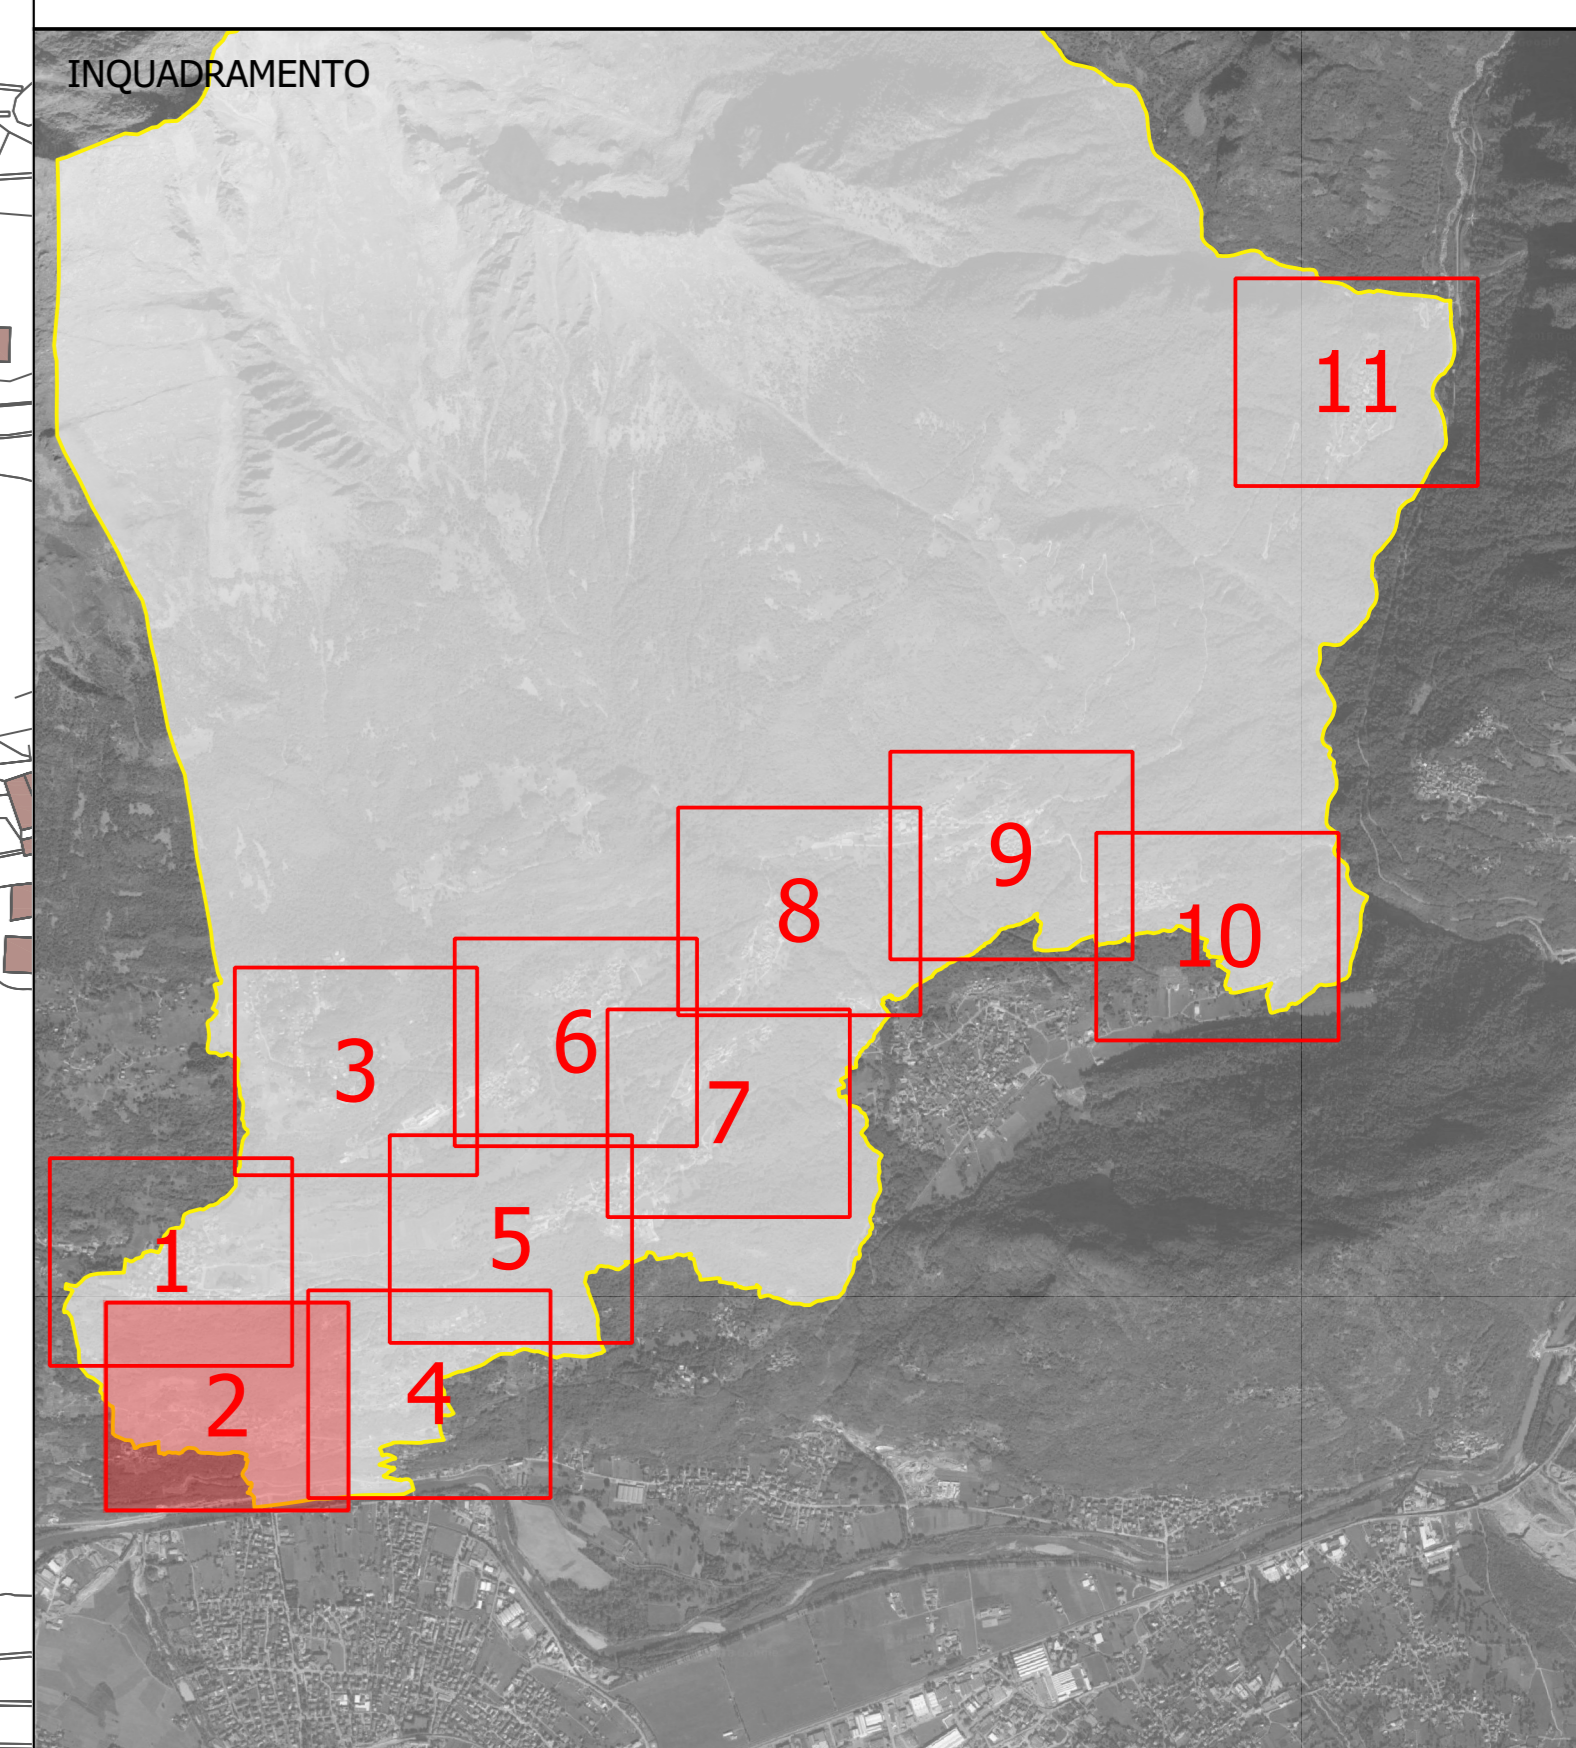

PROGETTO MEL FONDO ELENA

REDAZIONE DEL PIANO DI ILLUMINAZIONE COMUNALE



Comune di Civo (Sondrio)

TAVOLA 6 - Quadrante 2 di 11

IMPIANTI DI ILLUMINAZIONE PUBBLICA:
INDIVIDUAZIONE DELLE TIPOLOGIE DEI CORPI ILLUMINANTI ESISTENTI

Scala 1:1000

NOVEMBRE 2018

GMS Studio Associato
 Sede operativa: Via Giulio Pansa, 22
 01012 - ROMA (RM)
 T. +39 06 4647714 - F. +39 06 4647710
 gms@gsa.it - www.gsastudio.it
 01012 - ROMA (RM)

