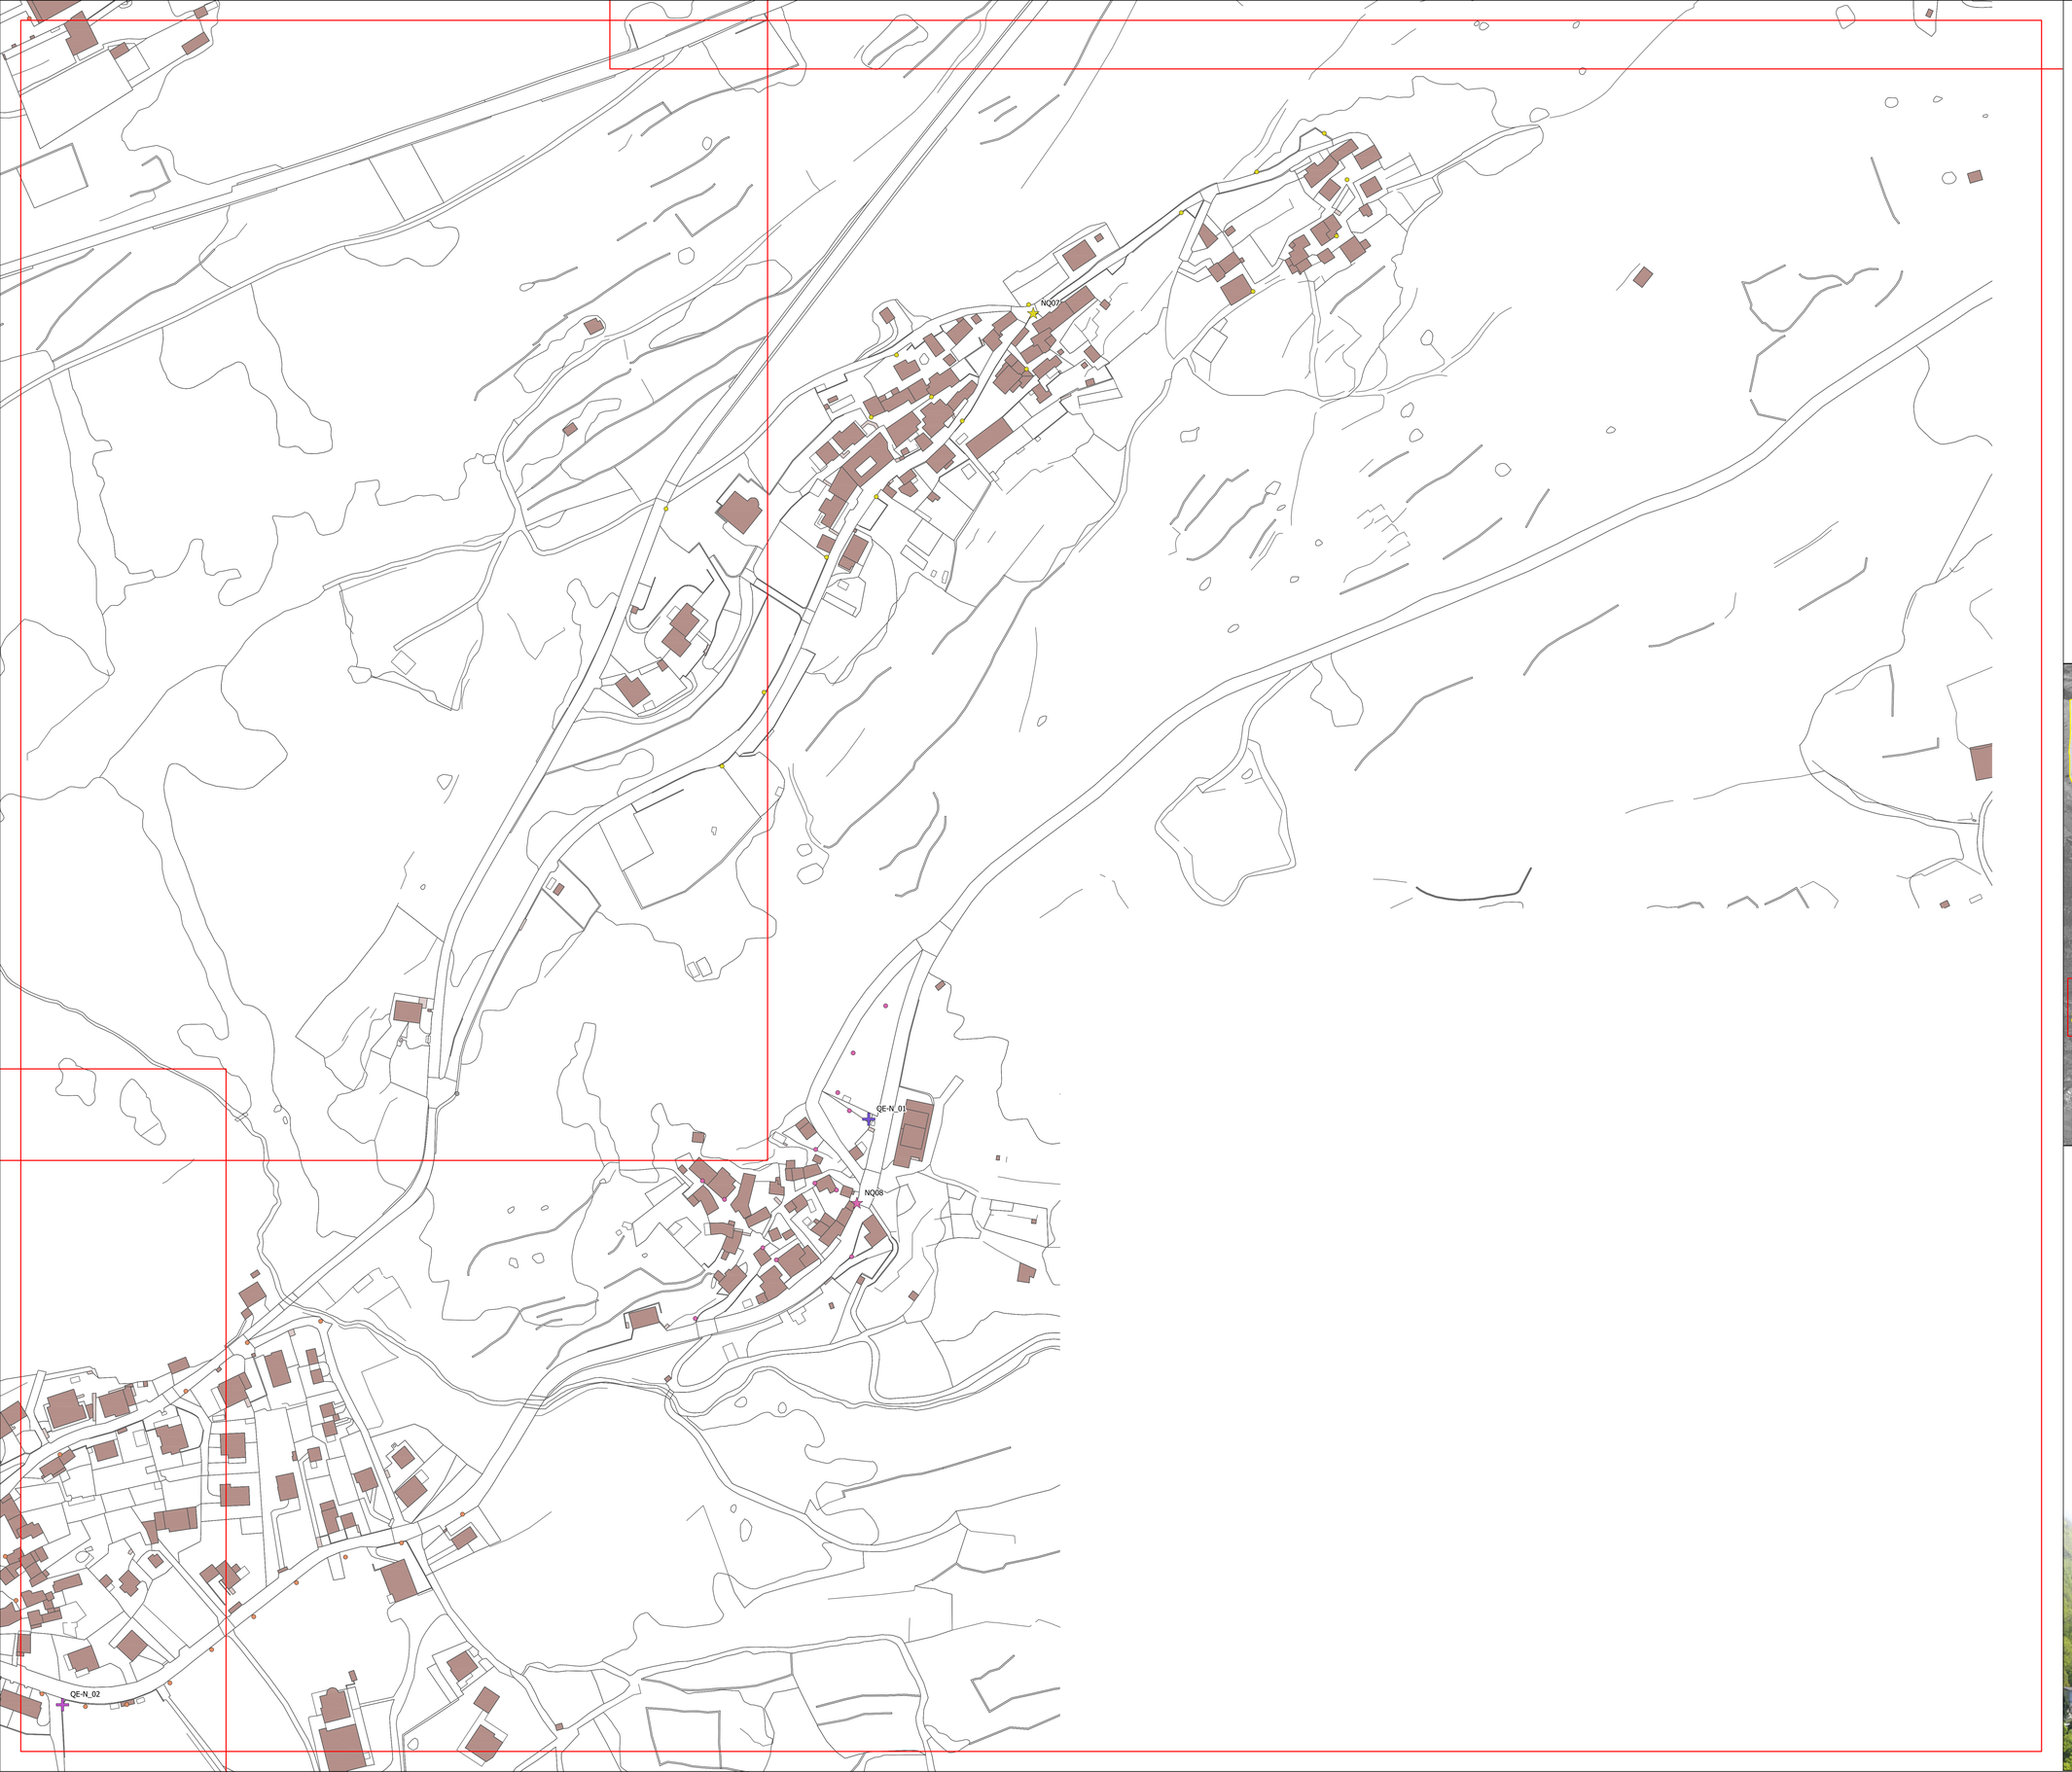

LEGENDA

CODICE QUADRO
XXXX
TIPOLOGIA INTERVENTO (forma)
ID QUADRO ELETTRICO (Colore)

PUNTO LUCE
QUADRO ELETTRICO DI AFFERENZA (Colore)

Punto luce con monocellula

INTERVENTO SUI QUADRI ELETTRICI - FORMA

- Buono
- Nuovo quadro
- Quadro da sostituire
- Quadro da manutenere
- Quadro da demolire

INQUADRAMENTO

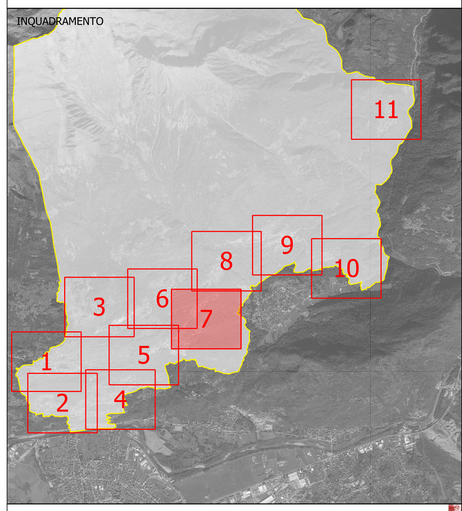

PROGETTO MEL FONDO ELENA

REDAZIONE DEL PIANO DI ILLUMINAZIONE COMUNALE

Comune di Civo (Sondrio)

TAVOLA 6 - Quadrante 7 di 11

IMPIANTI DI ILLUMINAZIONE PUBBLICA:
INDIVIDUAZIONE DELLE TIPOLOGIE DEI CORPI ILLUMINANTI ESISTENTI

Scala 1:1000

NOVEMBRE 2018

GMS Studio Associato
Sede operativa: Via Giuditta Pasta, 92
20161 - MILANO
T. +39 02 45477642 - +39 02 45477712
F. +39 02 45477712
Sede legale: Via Boccaccio 15/a
20123 Milano
web: www.studiogms.it