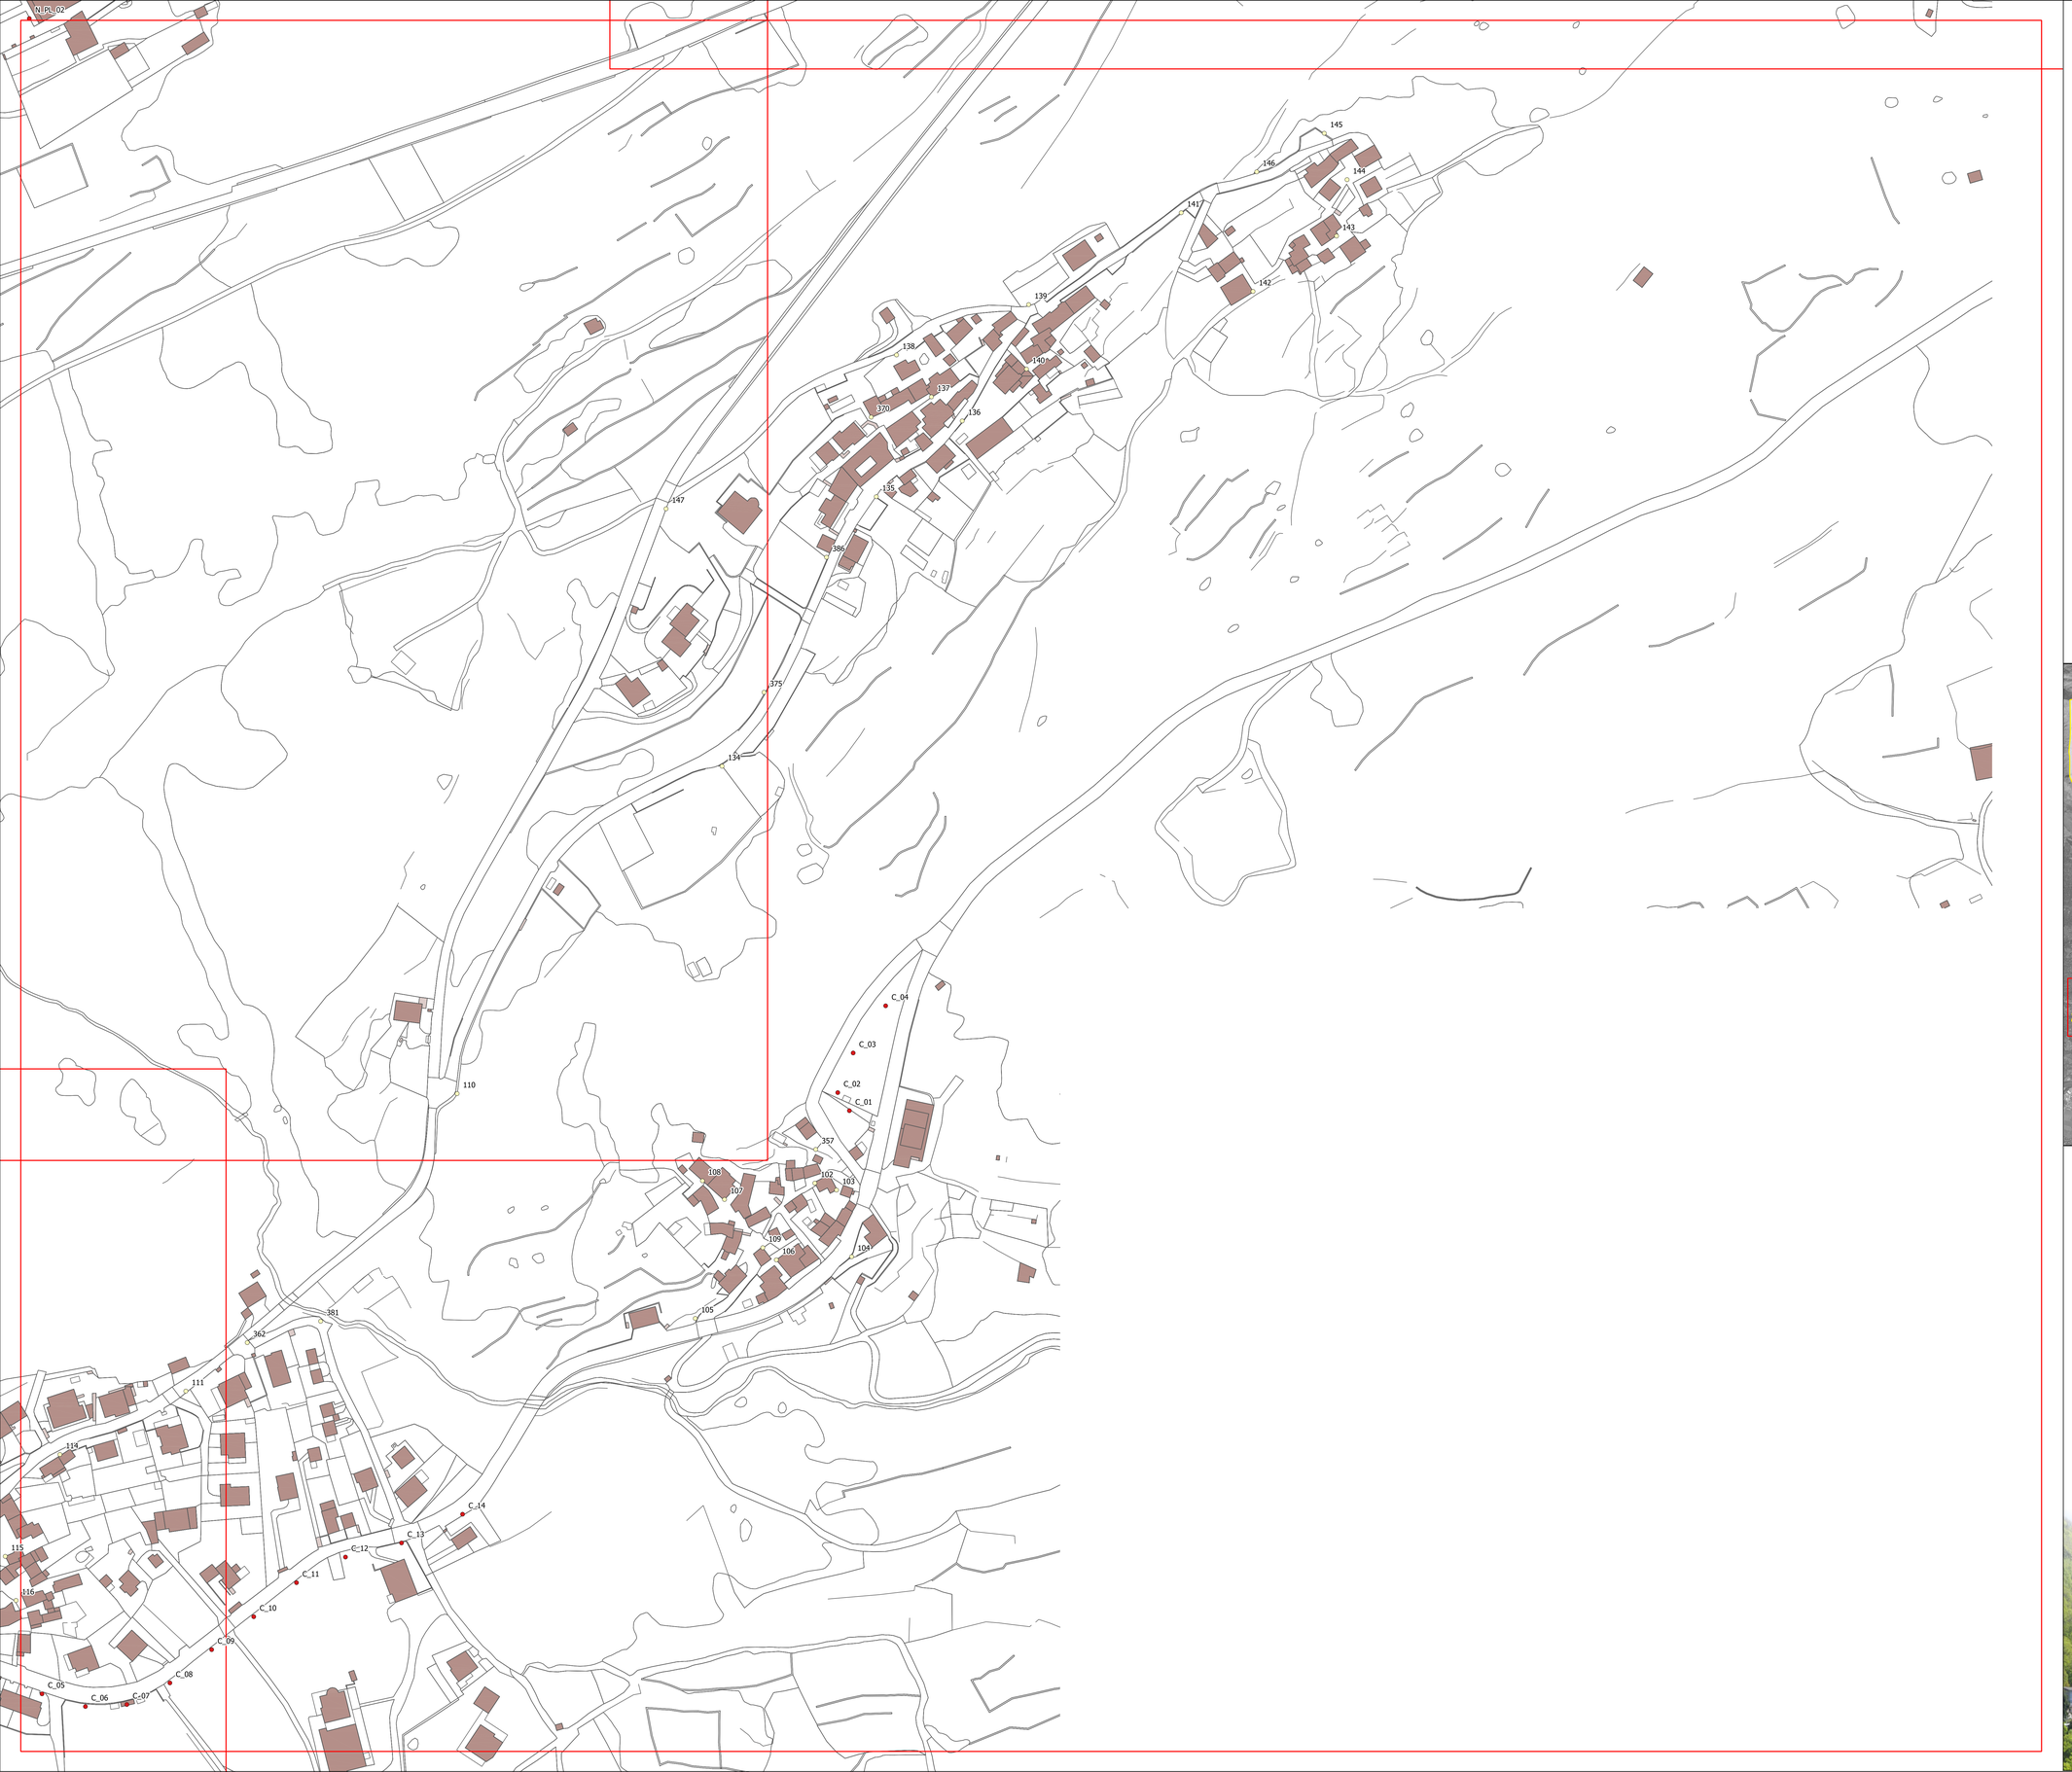

LEGENDA

- Comunale
- ENEL

INQUADRAMENTO

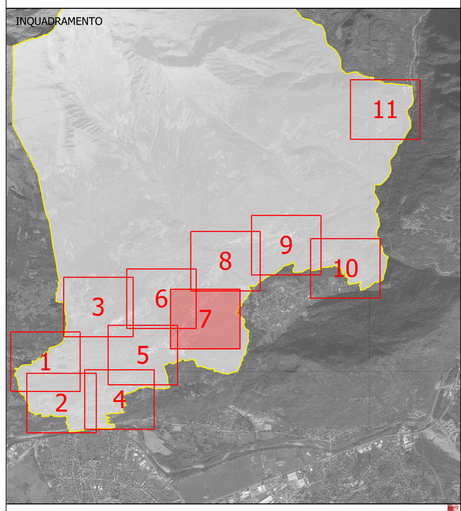

PROGETTO MEL FONDO ELENA

REDAZIONE DEL PIANO DI ILLUMINAZIONE COMUNALE

Comune di Civo (Sondrio)

TAVOLA 7 - Quadrante 7 di 11

CENSIMENTO PUNTUALE DEGLI IMPIANTI DI ILLUMINAZIONE PUBBLICA E DI PROPRIETA' ENEL

Scala 1:1000

NOVEMBRE 2018

GMS Studio Associato

Sede operativa: Via Giuditta Pasta, 92
20161 - MILANO
T. +39 02 45477642 - +39 02 45477712
F. +39 02 45477712
Sede legale: Via Boccaccio 15/a
20123 Milano
web: www.studiogms.it