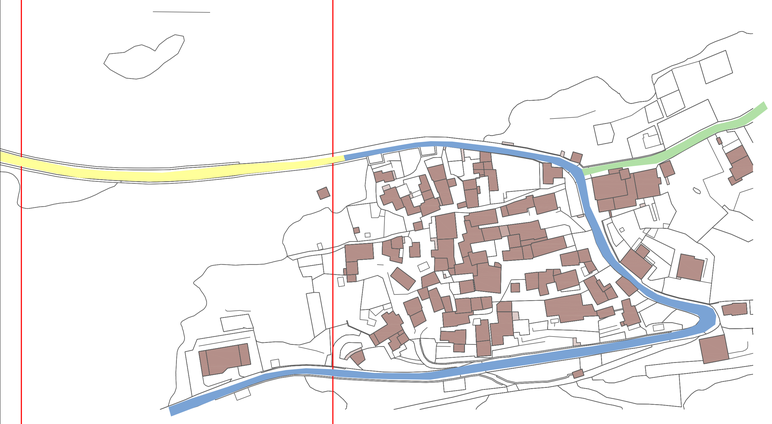

LEGENDA

CODICE TIPOLOGICO	Classificazione delle strade	Categoria illuminotecnica di progetto	Categoria illuminotecnica di progetto	Tecnologia apparecchi	Tecnologia di lampada	Potenza massima (W)	Disposizione corpi/pali rispetto alla strada	Larghezza carreggiata (m)	Larghezza marciapiede (m)	Larghezza zona pedonale (m)	Interdistanza pali	Sbalzo di testa pali (m)	Sbalzo di coda pali (negativo se arretrato) (m)	Altezza pali (m)
1	STRADE TIPO C - strade d'interesse sovracomunale	M3	M4					6,5						
2	STRADE TIPO C - strade d'interesse sovracomunale	M3	M4					4,5						
3	STRADE TIPO C - extraurbane secondarie	M3	M4					6						
4	STRADE TIPO C - extraurbane secondarie	M3	M4					5,5						
5	STRADE TIPO F - locali extraurbane	M4	M4					6,5						
6	STRADE TIPO F - locali extraurbane	M4	M4					5						
7	STRADE TIPO F - locali extraurbane	M4	M4					3,5						
8	STRADE TIPO F - locali urbane	M4	M4	Armatura decorativa	SAP	100	lato strada	5,5	2		20	5,5	-1	1
9	STRADE TIPO F - locali urbane	M4	M4					5,5						
10	STRADE TIPO F - locali extraurbane STRADE TIPO F - locali urbane, altre situazioni	C4	C5					5						
11	STRADE TIPO F - locali urbane, altre situazioni	C4	C5	Armatura stradale	LED	37	lato strada	4			32	8	0	0
12	STRADE TIPO F - locali urbane, altre situazioni	C4	C5					3						
13	STRADE TIPO F - locali urbane: centri storici, isole ambientali, zone 30	C3	C4	Armatura decorativa	SAP	100	lato strada	6,5	2		20	5,5	-1	1
14	STRADE TIPO F - locali urbane: centri storici, isole ambientali, zone 30	C3	C4	Armatura decorativa	SAP	100	lato strada	5,5	1,5		20	5,5	-0,5	1
15	STRADE TIPO F - locali urbane: centri storici, isole ambientali, zone 30	C3	C4					5						
16	STRADE TIPO F - locali urbane: centri storici, isole ambientali, zone 30	C3	C4					4						
17	STRADE TIPO F - locali urbane: centri storici, isole ambientali, zone 30	C3	C4					3,5						
18	STRADE TIPO F - locali urbane: aree pedonali, centri storici	P2	P3	Armatura decorativa	SAP	100	lato strada	4	1,5		15	5,5	-0,5	1
19	STRADE TIPO F - locali urbane: aree pedonali, centri storici	P2	P3					3						

INQUADRAMENTO

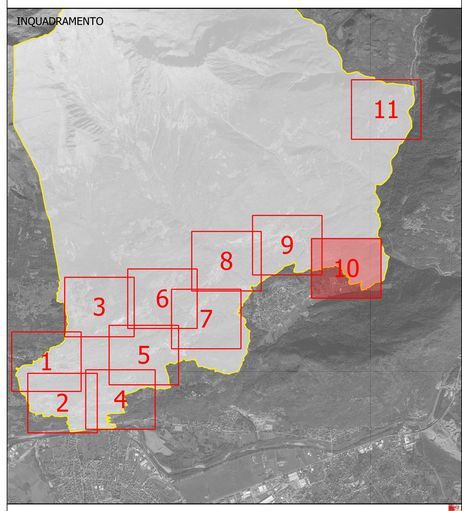

PROGETTO MEL FONDO ELENA

REDAZIONE DEL PIANO DI ILLUMINAZIONE COMUNALE

Comune di Civo (Sondrio)

TAVOLA 8 - Quadrante 10 di 11

INDIVIDUAZIONE ABACO DELLE TIPOLOGIE DI IMPIANTO (AREE ILLUMINOTECNICHE OMOGENEE)

Scala 1:1000

NOVEMBRE 2018

GMS Studio Associato
Sede operativa: Via Giuditta Pasta, 32
20161 - MILANO
T. +39 02 45477642 - 45477643
F. +39 02 45477710
Sede legale: Via Boccaccio 7/b/e
20123 - MILANO
web: www.studiogms.it