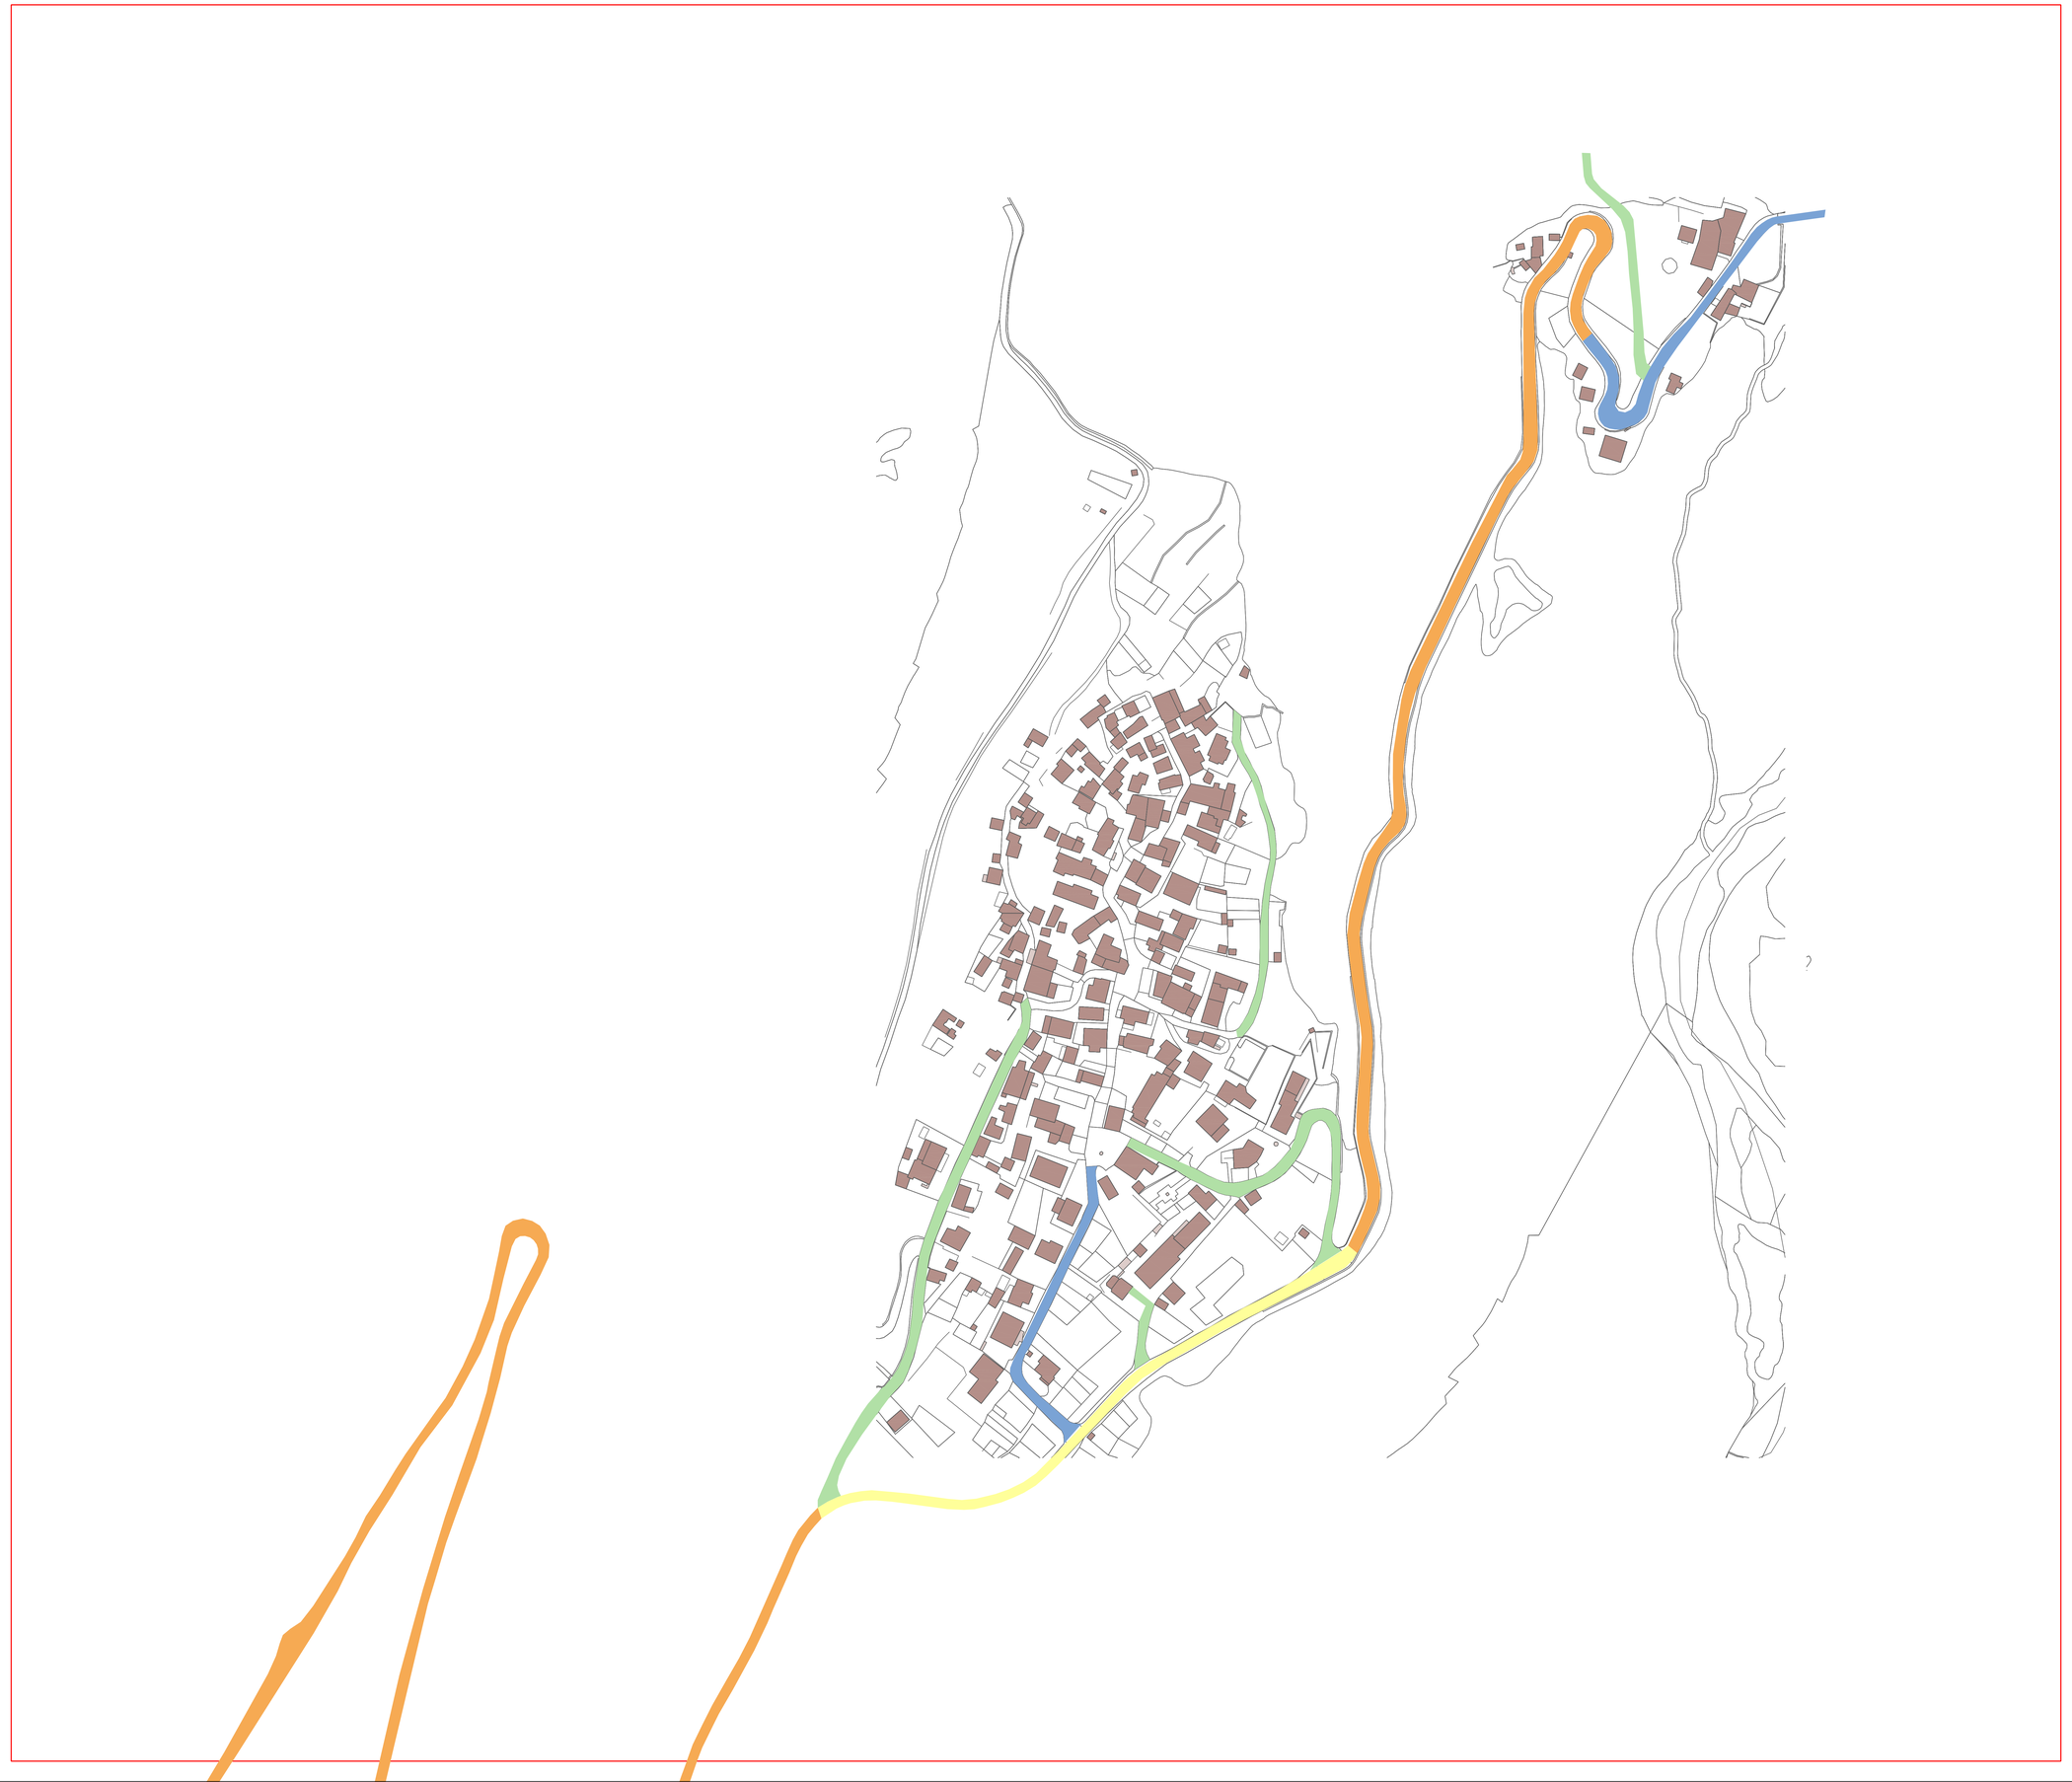

LEGENDA

CODICE TIPOLOGICO	Classificazione della strada	Categoria funzionale (Allegato 1 Decreto 5/2016)	Categoria di illuminazione di progetto	Tipologia apparecchi	Tipologia di armatura	Potenza nominale (W)	Disposizione corpo/pali	Larghezza carreggiata (m)	Larghezza marciapiede (m)	Larghezza pavimento (m)	Interdistanza (m)	Altezza di installazione (m)	Sporgenza braccio (m) (Negativa se arretrato rispetto alla carreggiata)	Inclinazione (gradi)
1	STRADE TIPO C - strade d'interesse sovracomunale	M3	M4					6,5						
2	STRADE TIPO C - strade d'interesse sovracomunale	M3	M4					4,5						
3	STRADE TIPO C - extraurbane secondarie	M3	M4					6						
4	STRADE TIPO C - extraurbane secondarie	M3	M4					5,5						
5	STRADE TIPO F - locali extraurbane	M4	M4					6,5						
6	STRADE TIPO F - locali extraurbane	M4	M4					5						
7	STRADE TIPO F - locali extraurbane	M4	M4					3,5						
8	STRADE TIPO F - locali urbane	M4	M4	Armatura decorativa	SAP	100	lato strada	5,5	2		20	5,5	-1	1
9	STRADE TIPO F - locali urbane	M4	M4					5,5						
10	STRADE TIPO F - locali extraurbane	C4	C5					5						
11	STRADE TIPO F - locali urbane, altre situazioni	C4	C5	Armatura stradale	LED	37	lato strada	4			32	8	0	0
12	STRADE TIPO F - locali urbane, altre situazioni	C4	C5					3						
13	STRADE TIPO F - locali urbane: centri storici, isole ambientali, zone 30	C3	C4	Armatura decorativa	SAP	100	lato strada	6,5	2		20	5,5	-1	1
14	STRADE TIPO F - locali urbane: centri storici, isole ambientali, zone 30	C3	C4	Armatura decorativa	SAP	100	lato strada	5,5	1,5		20	5,5	-0,5	1
15	STRADE TIPO F - locali urbane: centri storici, isole ambientali, zone 30	C3	C4					5						
16	STRADE TIPO F - locali urbane: centri storici, isole ambientali, zone 30	C3	C4					4						
17	STRADE TIPO F - locali urbane: centri storici, isole ambientali, zone 30	C3	C4					3,5						
18	STRADE TIPO F - locali urbane: aree pedonali, centri storici	P2	P3	Armatura decorativa	SAP	100	lato strada	4	1,5		15	5,5	-0,5	1
19	STRADE TIPO F - locali urbane: aree pedonali, centri storici	P2	P3					3						

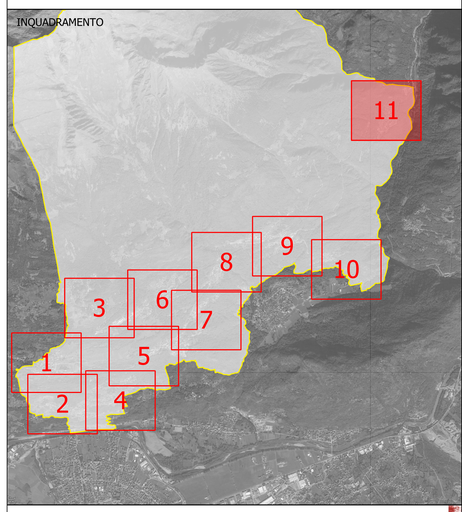

PROGETTO MEL FONDO ELENA

REDAZIONE DEL PIANO DI ILLUMINAZIONE COMUNALE

Comune di Civo (Sondrio)

TAVOLA 8 - Quadrante 11 di 11

INDIVIDUAZIONE ABACO DELLE TIPOLOGIE DI IMPIANTO (AREE ILLUMINOTECNICHE OMOGENEE)

Scala 1:1000

NOVEMBRE 2018

GMS Studio Associato
Sede operativa: Via Giuditta Pasta, 32
20161 - MILANO
T. +39 02 45477042 - 45477043
F. +39 02 45477710
Sede legale: Via Boccaccio 15/a
20122 - MILANO
web: www.studiogms.it