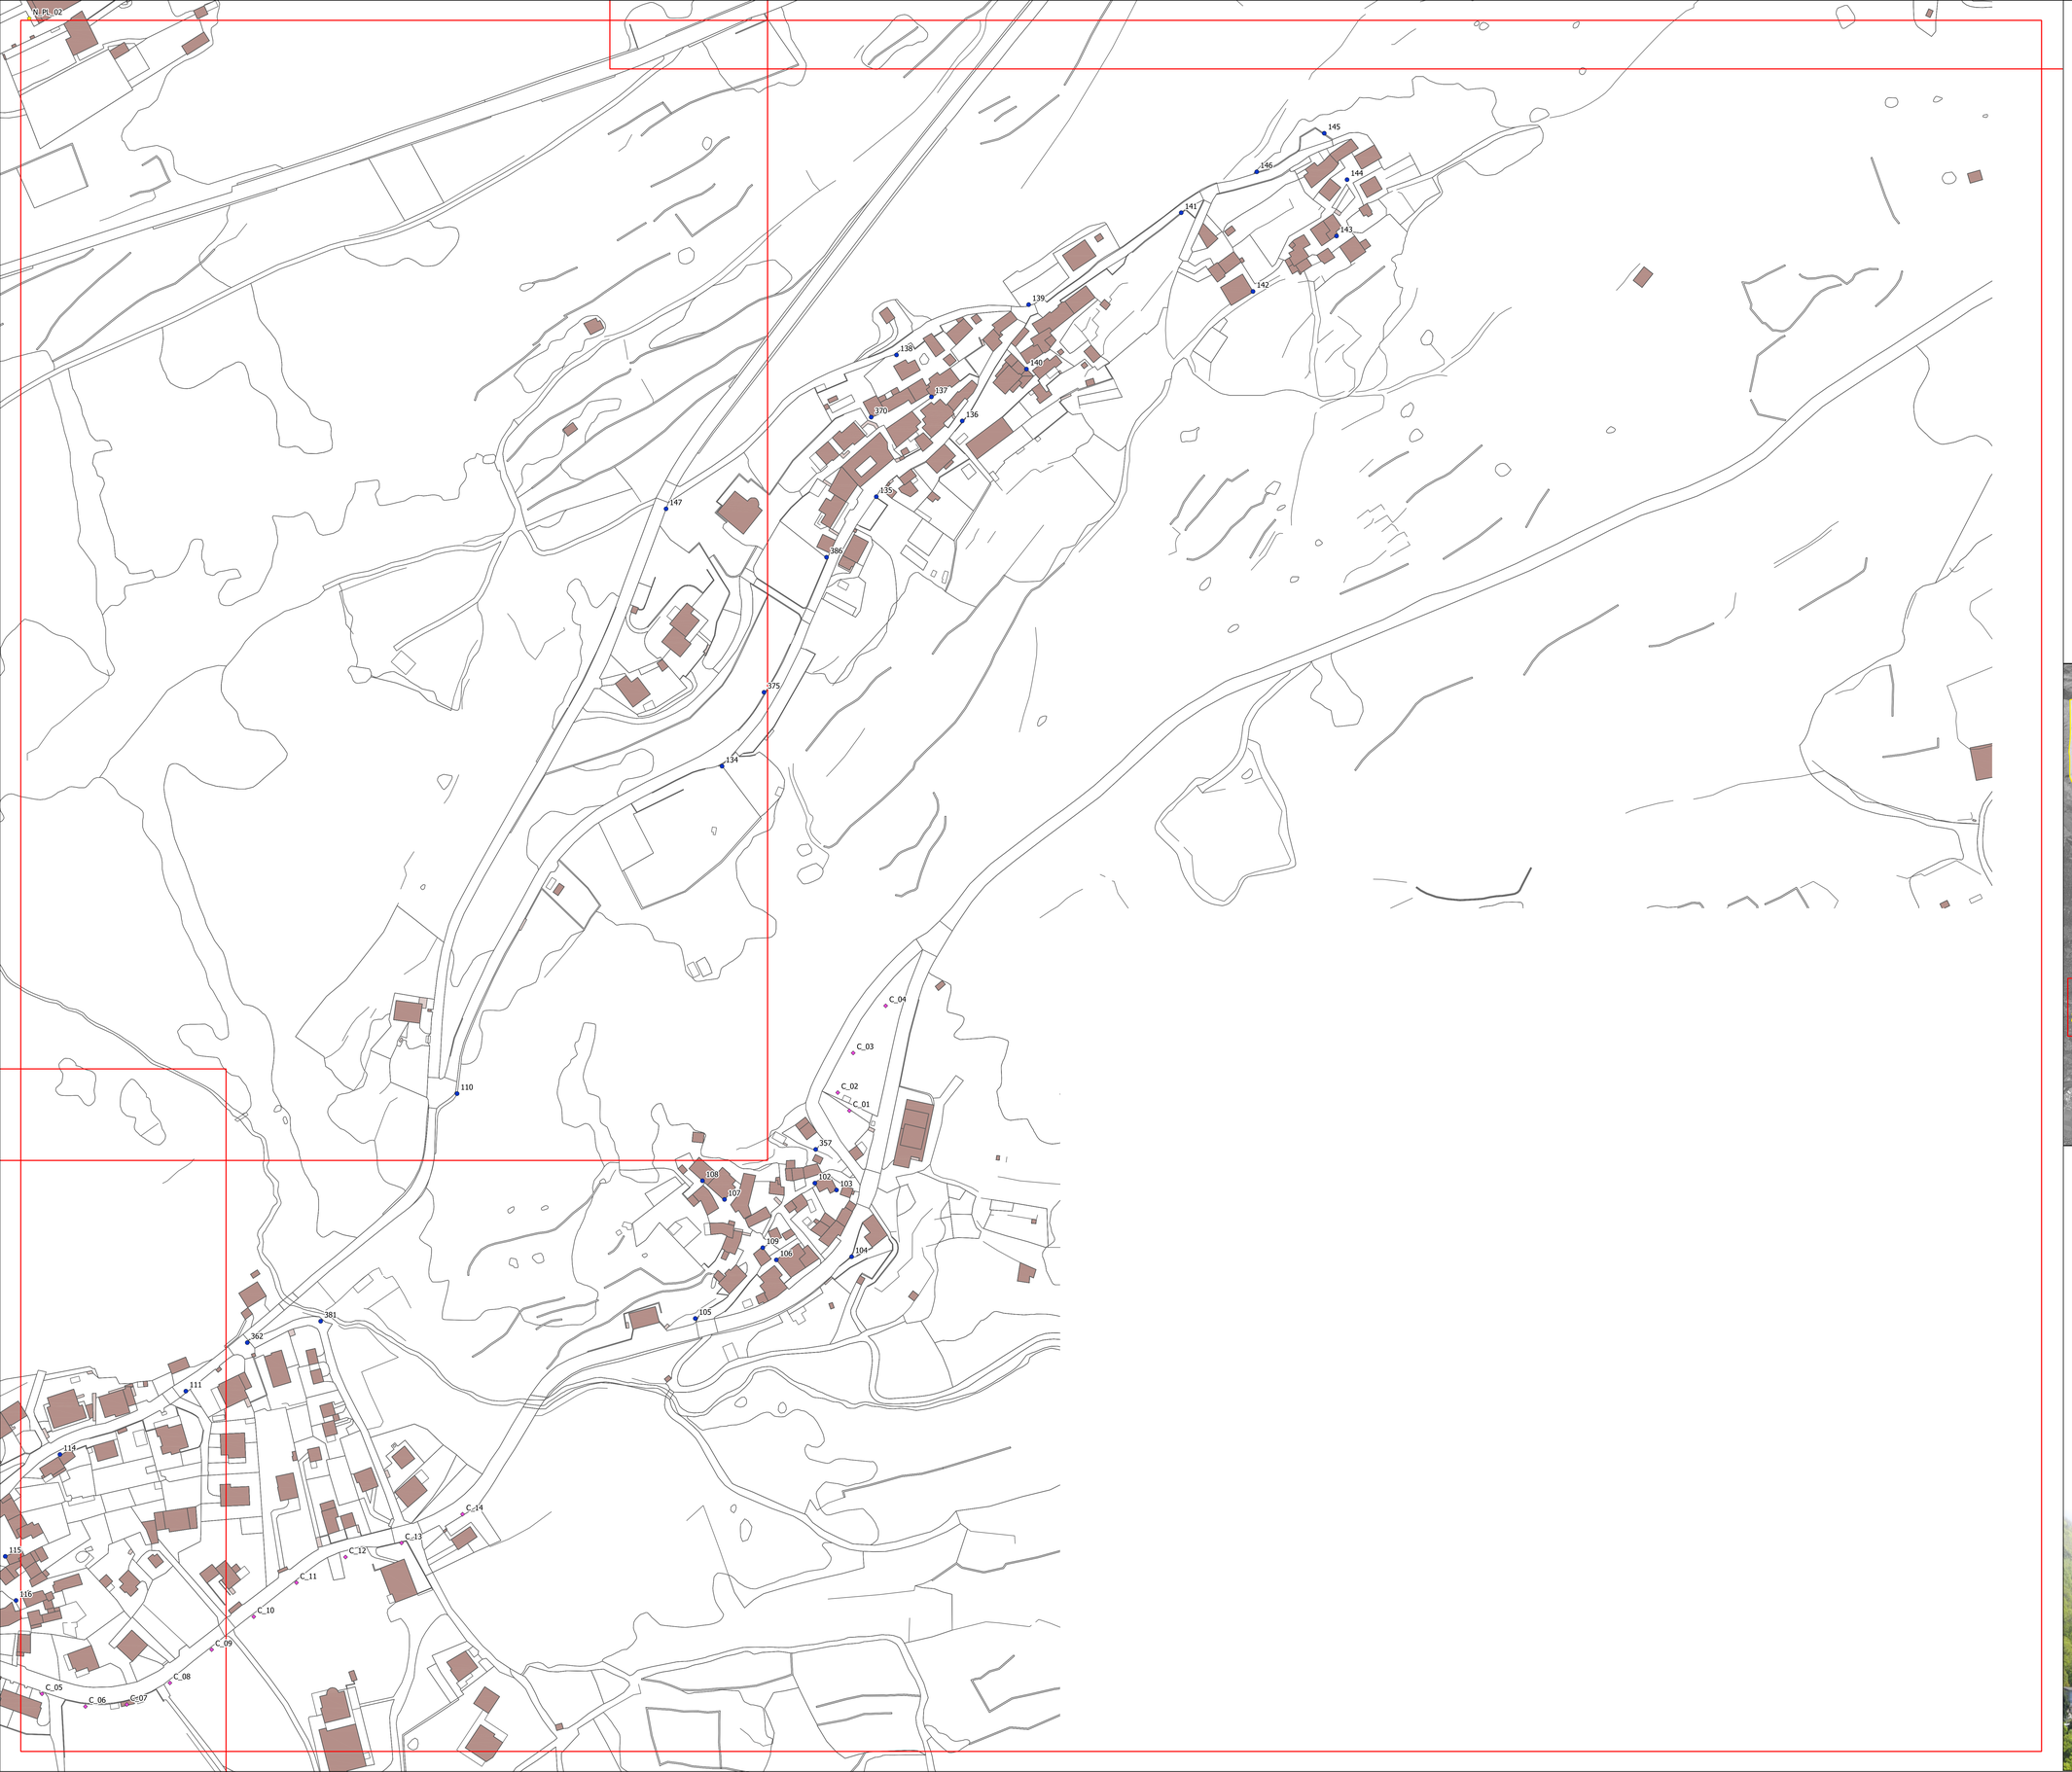

LEGENDA

TIPOLOGIA DI APPARECCHIO

Nessun intervento

Demolizione di corpo illuminante esistente

TIPO	IMMAGINE APPARECCHIO	SIMBOLO GRAFICO	TIPOLOGIA APPARECCHIO
ARMATURA STRADALE		●	Installazione di armatura stradale a LED AEC ITALO 1 o equivalente
ARREDO URBANO		■	Installazione di arredo urbano a LED tipo SCHREDER ISLA o equivalente
INCASSO A PARETE		✚	Installazione di incasso a parete a LED tipo DISANO BOX 1 o equivalente
INCASSO A TERRA		⬟	Installazione di incasso a terra a LED tipo ERCO TESIS WALLWASHER o equivalente
KIT REFITTING		◆	Installazione di kit a LED di refitting entro apparecchio esistente di tipo NERI REFITTING KIT - LED P o equivalente
PROIETTORE ARCHITETTURALE		★	Installazione di proiettore a LED tipo ERCO KONA XS WALLWASHER o equivalente
		★	Installazione di proiettore a LED tipo ERCO BEAMER o equivalente
PROIETTORE SOTTODORDA		◣	Installazione di proiettore a LED tipo SCHREDER NEOS 1 o equivalente

INQUADRAMENTO

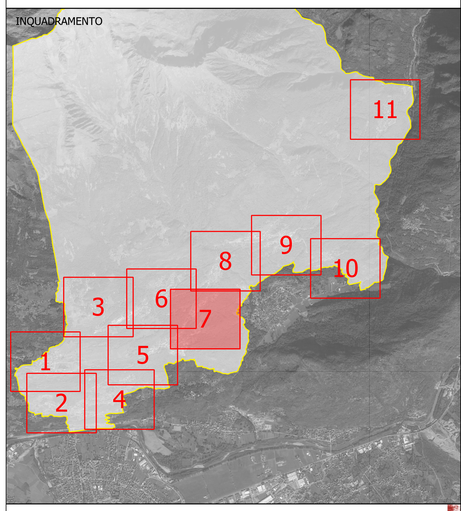

PROGETTO MEL FONDO ELENA

REDAZIONE DEL PIANO DI ILLUMINAZIONE COMUNALE

Comune di Civo (Sondrio)

TAVOLA 10 - Quadrante 7 di 11

PIANO DI INTERVENTO: APPARECCHI DI ILLUMINAZIONE

Scala 1:1000

NOVEMBRE 2018

GMS Studio Associato

Sede operativa: Via Giuditta Pasta, 92
20161 - MILANO
T. +39 02 45477642 - +39 02 45477712
F. +39 02 45477712
Sede legale: Via Boccaccio 15/a
20123 Milano
web: www.studiogms.it