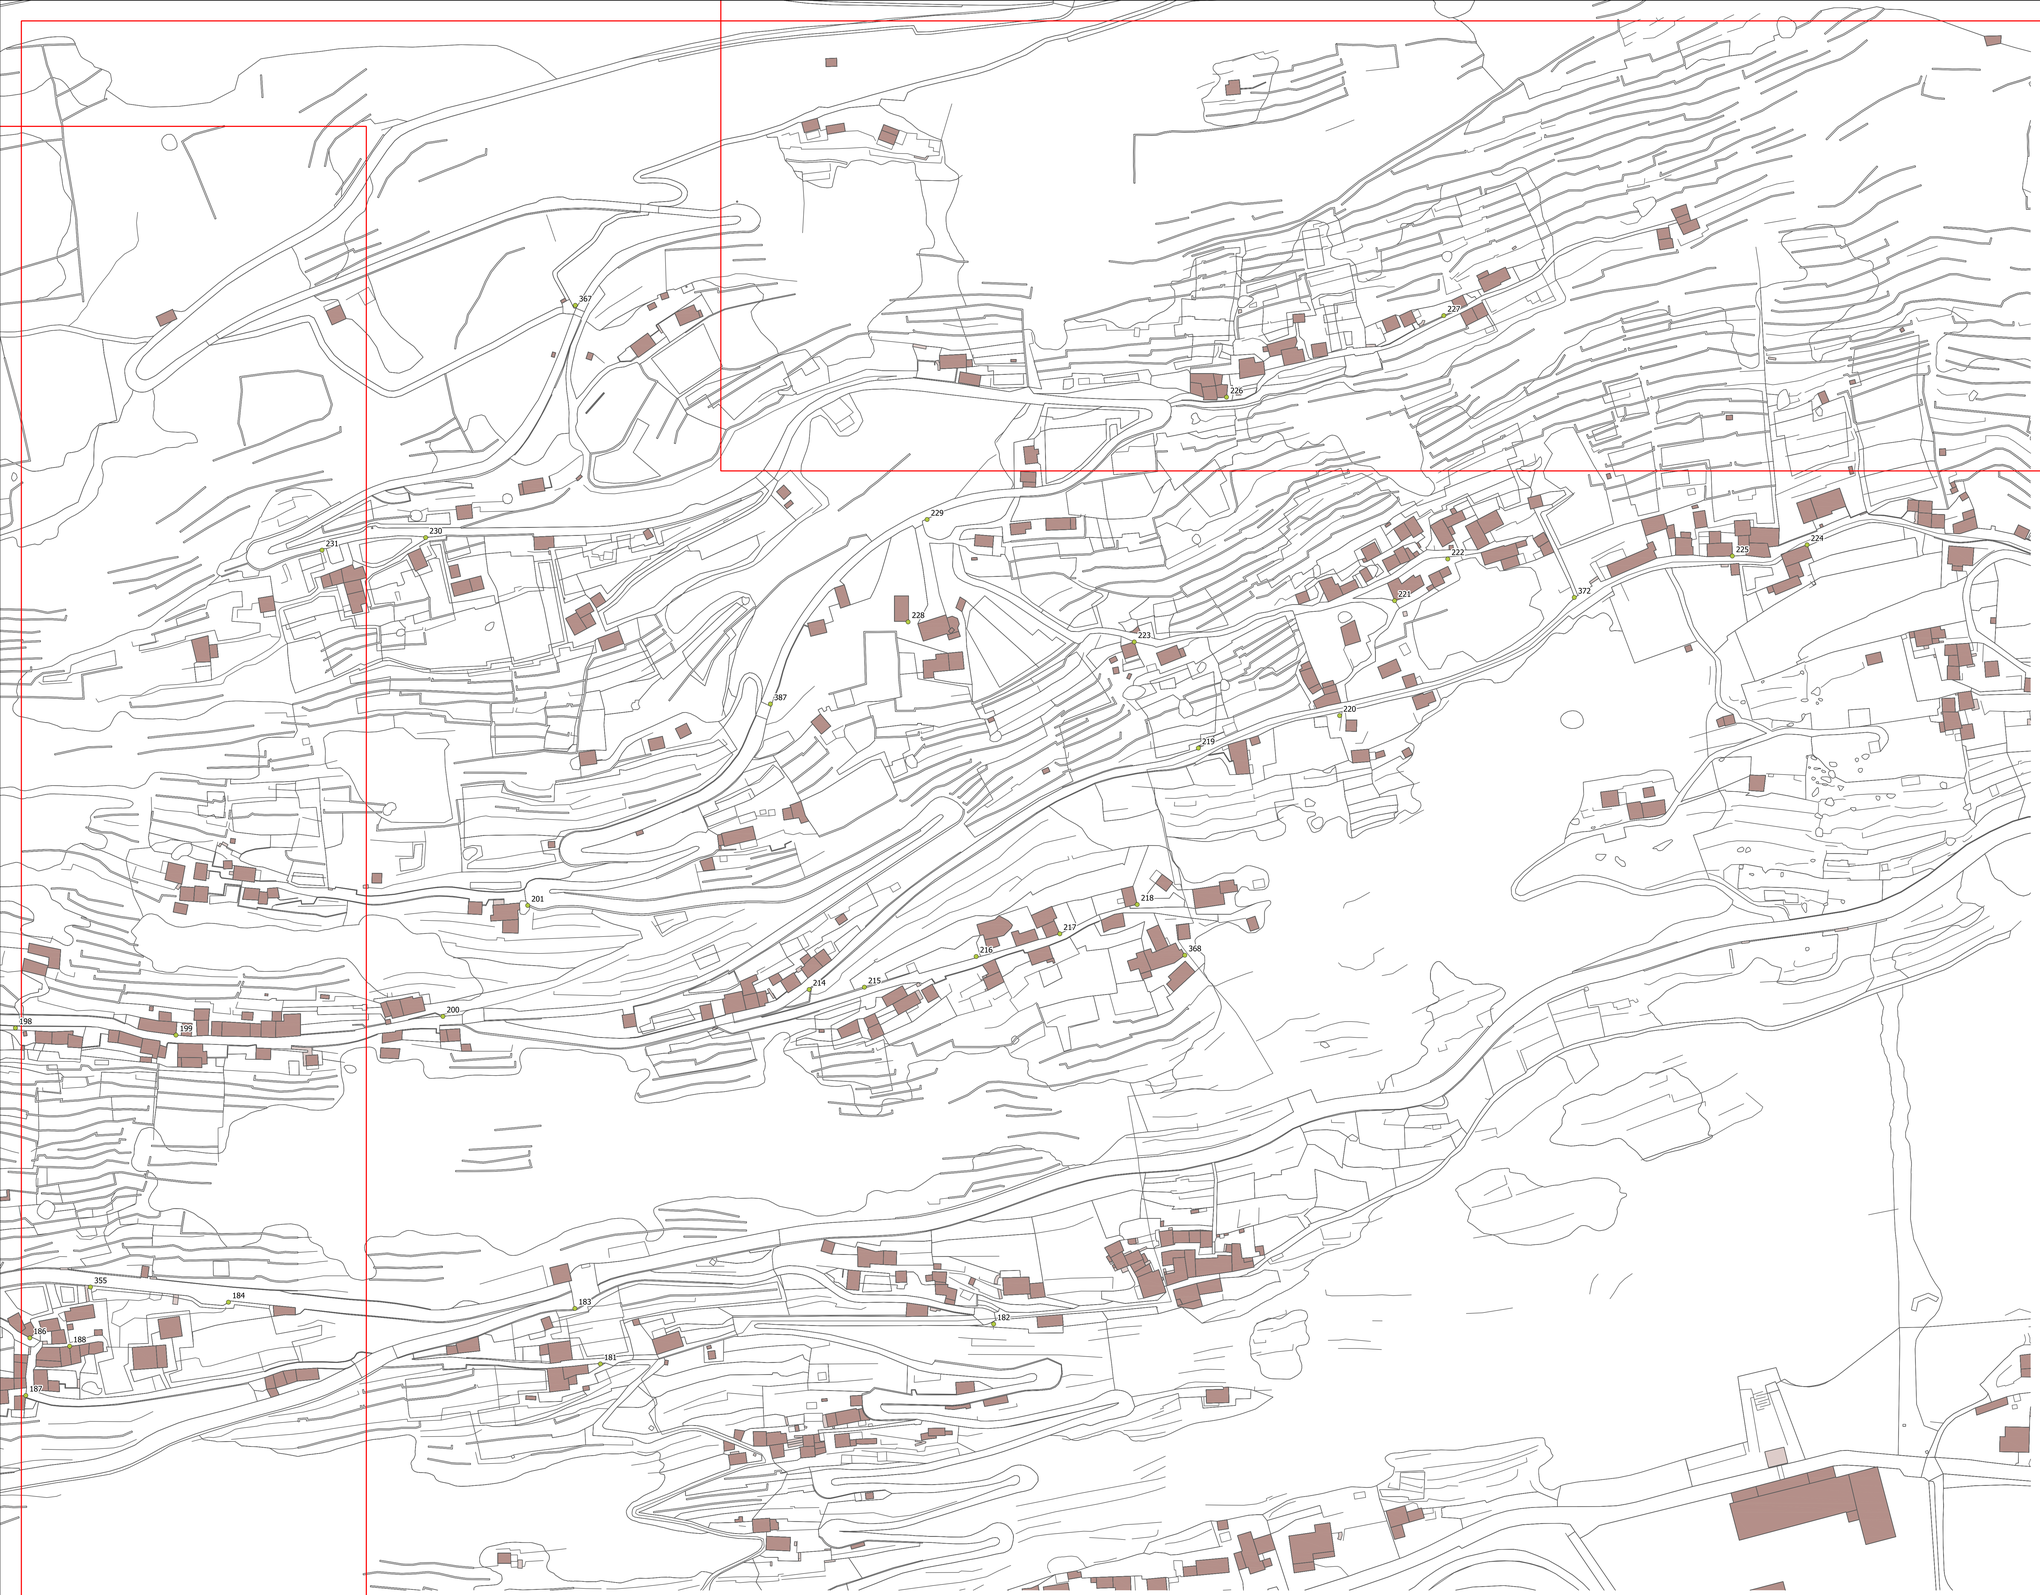

LEGENDA

- Demolizione di corpo illuminante esistente
- LED
- MH

INQUADRAMENTO

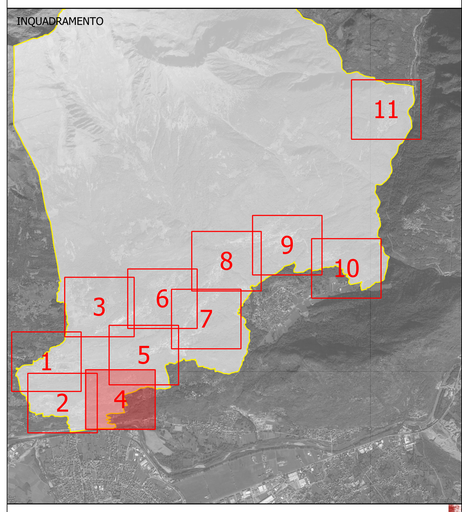

PROGETTO MEL FONDO ELENA

REDAZIONE DEL PIANO DI ILLUMINAZIONE COMUNALE

Comune di Civo (Sondrio)

TAVOLA 11 - Quadrante 4 di 11

PIANO DI INTERVENTO: SORGENTI LUMINOSE

Scala 1:1000

NOVEMBRE 2018

GMS Studio Associato

Sede operativa: Via Giuditta Pasta, 32
20161 - MILANO
T. +39 02 45477642 - 45477643
F. +39 02 45477710
Sede legale: Via Boccaccio 15/a
20123 Milano
web: www.studiogms.it