


- LEGENDA**
- Demolizione di corpo illuminante esistente
 - LED
 - MH

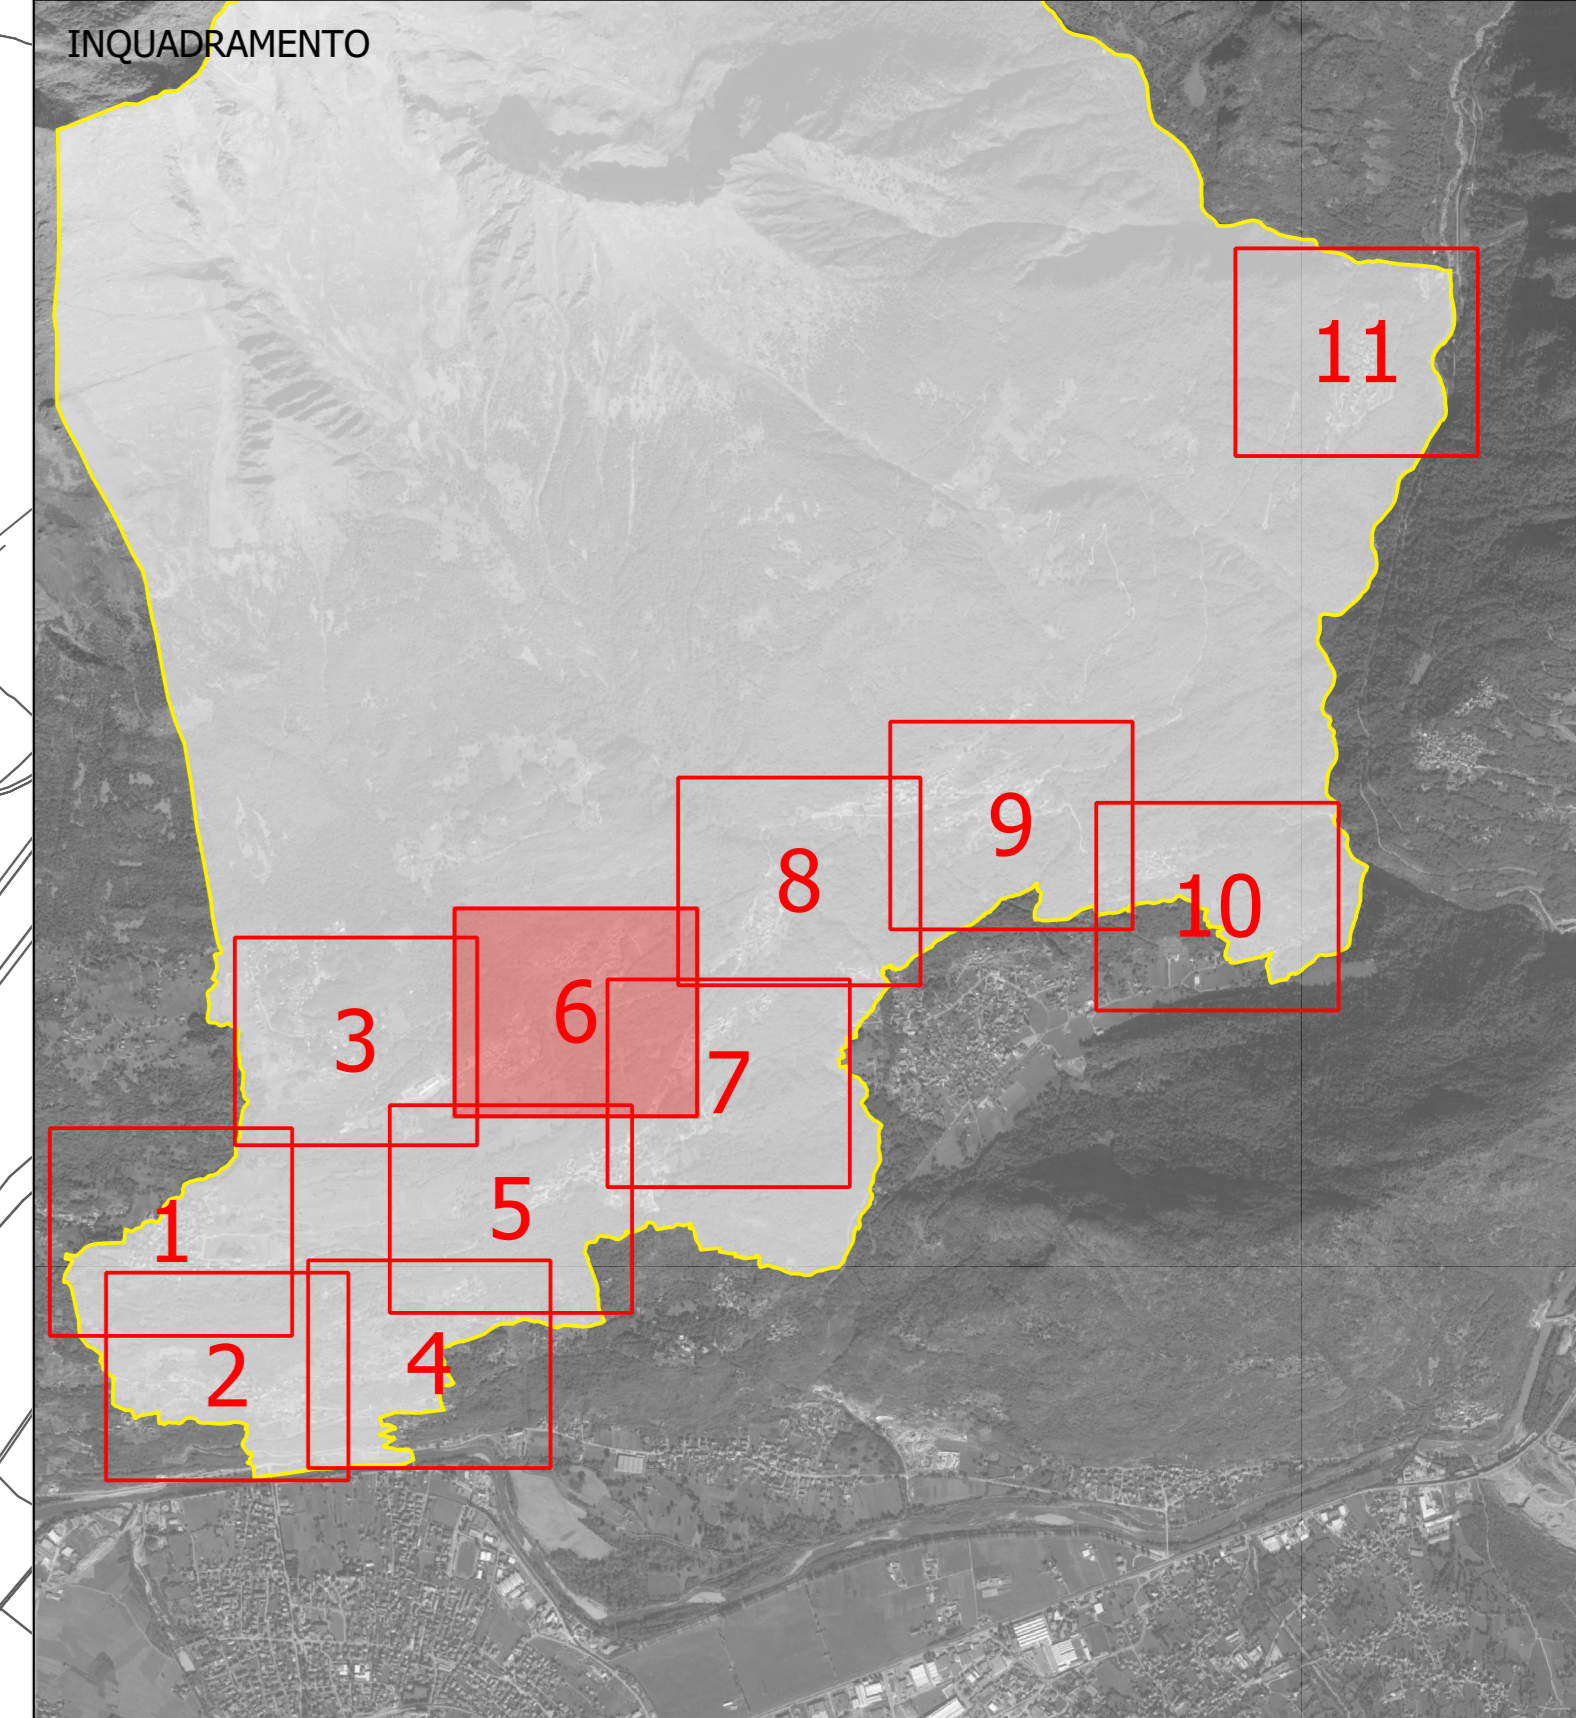

PROGETTO MEL FONDO ELENA

REDAZIONE DEL PIANO DI ILLUMINAZIONE COMUNALE

Comune di Civo (Sondrio)

TAVOLA 11 - Quadrante 6 di 11

PIANO DI INTERVENTO: SORGENTI LUMINOSE

Scala 1:1000



GMS Studio Associato
 Sede operativa: Via Giulio Pansa, 12
 20121 Milano
 T. +39 02 46477111 F. +39 02 46477112
 Email: gms@studiosocio.it
 Web: www.studiosocio.it

