


ALLEGATO 53b:

15.04.1975_stralcio di mappa Ortisi

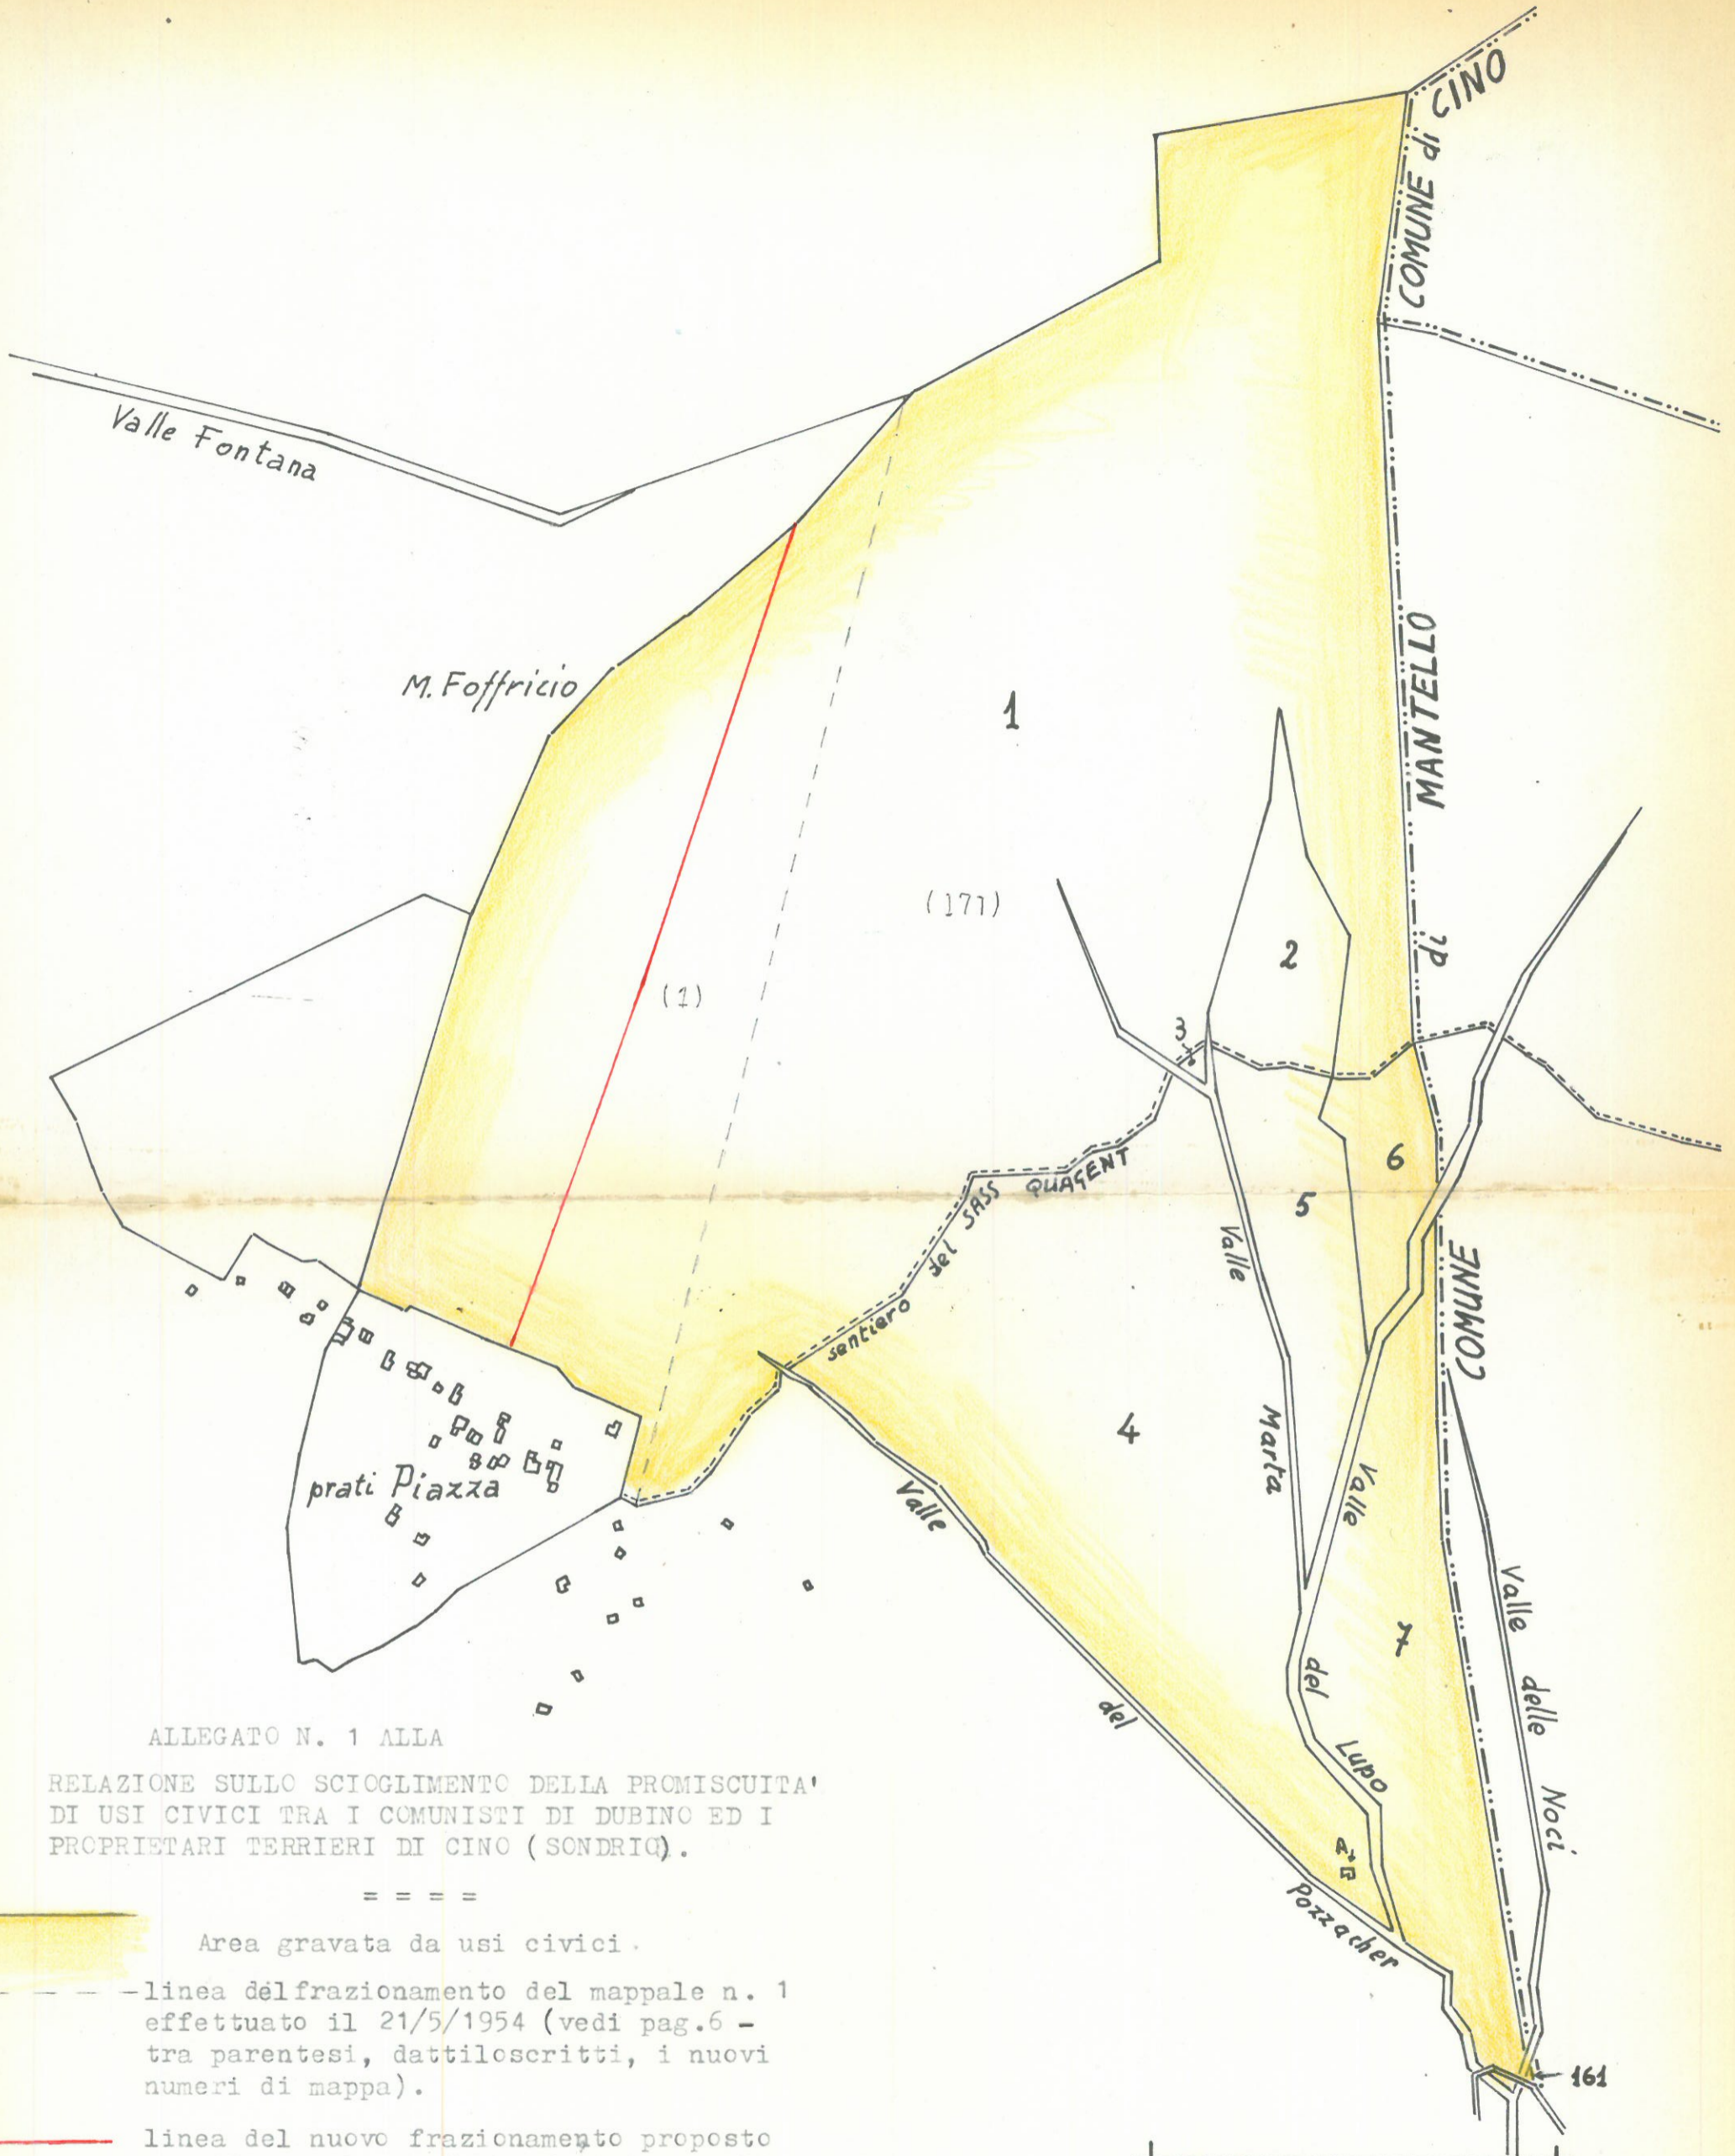

ALLEGATO N. 1 ALLA
 RELAZIONE SULLO SCIoglimento DELLA PROMISCUITA'
 DI USI CIVICI TRA I COMUNISTI DI DUBINO ED I
 PROPRIETARI TERRIERI DI CINO (SONDRIO).

====

Area gravata da usi civici.

----- linea del frazionamento del mappale n. 1
 effettuato il 21/5/1954 (vedi pag.6 -
 tra parentesi, dattiloscritti, i nuovi
 numeri di mappa).

----- linea del nuovo frazionamento proposto
 per il mappale n. 1 che delimita, nella
 parte ovest dello stesso, un'area di cir-
 ca ha. 5,11.80 da assegnare ai proprie-
 tati terrieri di Cino.

N.B. - Il fabbricato rurale contrassegnato
 con A ha ora il n. 172.

Bergamo, 15 aprile 1975

Dot. ANGELO ORTISI
 24100 BERGAMO
 Via Bonomini, 9 - Tel. 25.83.14

Angelo Ortisi

COMUNE di DUBINO
 scala 1:4000