

PLANIMETRIA SU ORTOFOTO - SCALA 1:2000



PL al KM 26+055 DA CHIUDERE

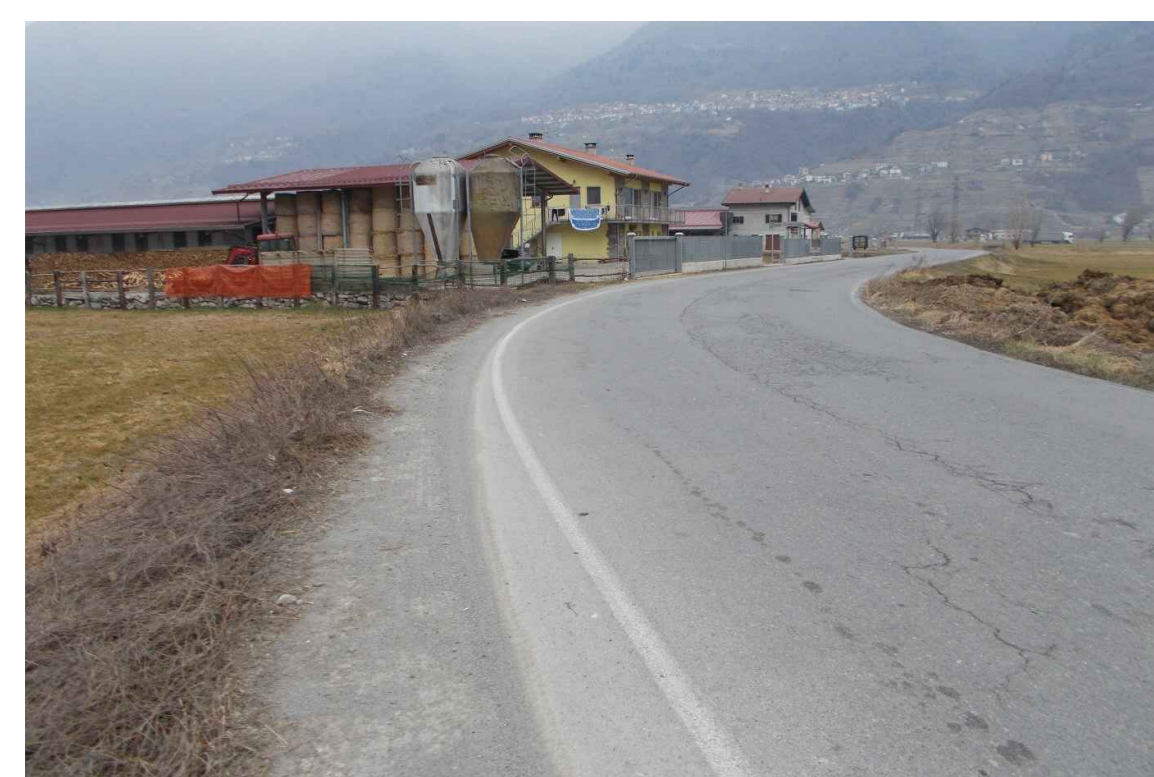


FOTO 1



FOTO 2



FOTO 3



FOTO 4



FOTO 5



FOTO 6



FOTO 7



FOTO 8



FOTO 9



FOTO 10



FOTO 11



FOTO 12



FOTO 13



FOTO 14



FOTO 15



FOTO 16



FOTO 17



FOTO 18



FOTO 19



FOTO 20



FOTO 21



FOTO 22



FOTO 23



FOTO 24

LEGENDA

- ASSE PRIMARIO E PERIMETRO AREE INTERESSATE DALLE OPERE DI PROGETTO
- ▶ CONO VISUALE
- CONFINI COMUNALI

SCALA GRAFICA 1:2000
0m 20 40 60 80 100m

COMMITTENTE:

 RETE FERROVIARIA ITALIANA S.P.A.
 VICE DIREZIONE GENERALE NETWORK MANAGEMENT INFRASTRUTTURE
 DIREZIONE INVESTIMENTI - PROGRAMMI SOPPRESSIONE P.L. E RISANAMENTO ACUSTICO

SOGGETTO TECNICO:
 RFI - VICE DIREZIONE GENERALE NETWORK MANAGEMENT INFRASTRUTTURE
 DIREZIONE INVESTIMENTI PROGRAMMI SOPPRESSIONE P.L. E RISANAMENTO ACUSTICO
 PM PORTAFOLIO NORD-EST

PROGETTAZIONE:

 STUDIO CATALANO Srl
 Servizi di Ingegneria
 Via Vatanocello 109b, Vasto (CH)

PROGETTO DEFINITIVO

**LINEA COLICO-SONDRIO
 SOPPRESSIONE DEL PASSAGGIO A LIVELLO AL KM 26+055
 COMUNE DI COLORINA (SO)**

**ELABORATI GENERALI
 DOCUMENTAZIONE FOTOGRAFICA**

PROGETTO/ANNO	SOTTOPR.	LIVELLO	NOME DOC.	PROGR. OP.	FASE FINLZ.	NUMERAZ.
3 2 6 3 2 2	0 0 4	P D	T S S P	0 1	0 0	E 0 0 2

Rev.	Descrizione	Redatto	Data	Verificato P.S.	Data	Approvato D.T.	Data	Autorizzato R.I.P.S.	Data
A	Esteso	Agn. GLARRAN	2014/05/20	Agn. M.ESPASIANO	2014/05/20	Ing. G. TAMBURNO	2014/05/20	Ing. G. TAMBURNO	2014/05/20
R.F.I.	A	Esteso		L. Dell'Osco		G. Tamburo		C. Di Gregorio	

POSIZIONE ARCHIVIO

LINEA	SEDE TECN.	NOME DOC.	NUMERAZ.

Verificato o trasmesso	Data	Consolidato	Data	Archiviato	Data

2:\COM\388_Farcolò-Casarna\DEFINITIVO\COLORINA\A01\T04\2014\0002_Foto_Fotografica_Colorina_0_Rev_A.dwg