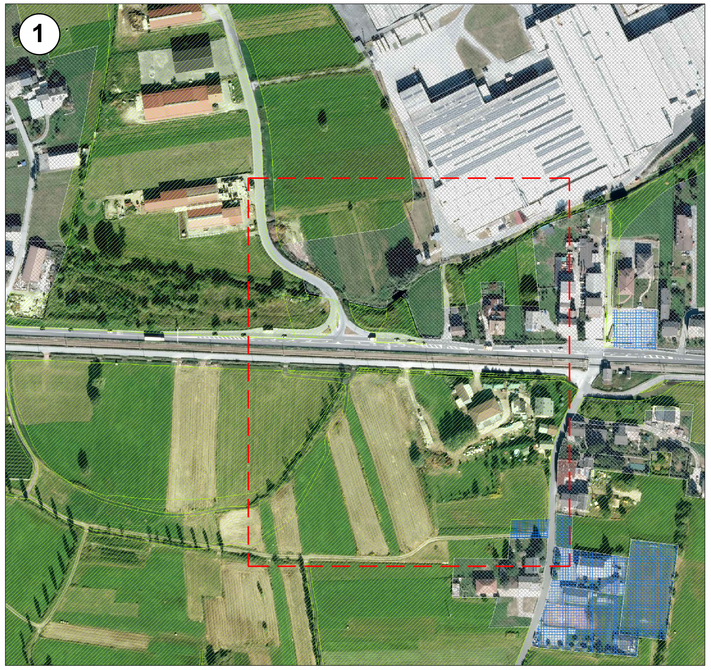

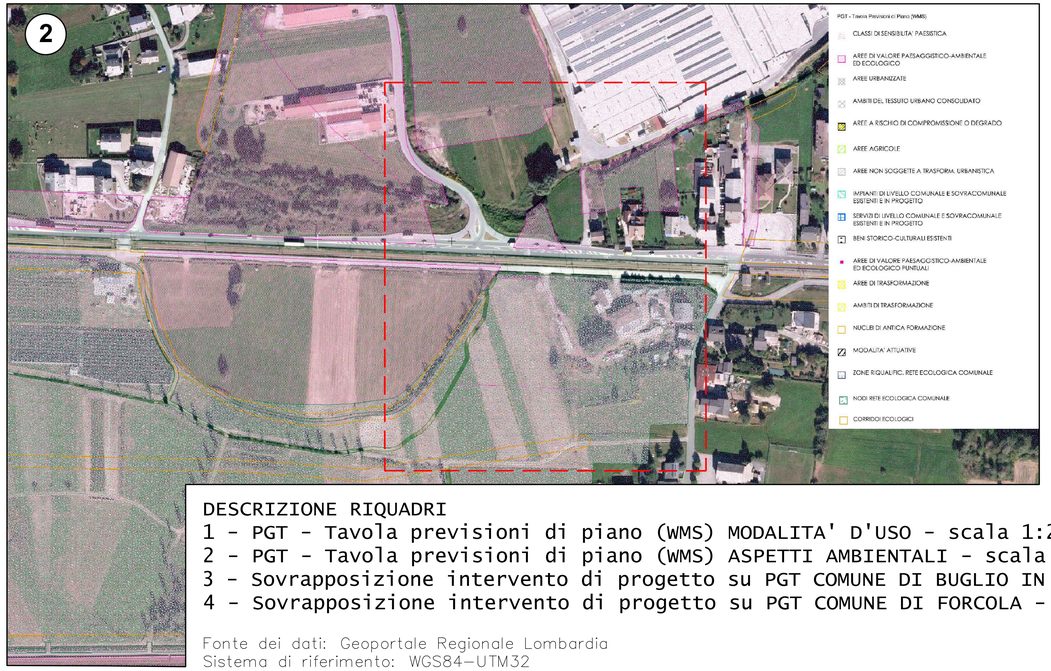

LEGENDA

AREA DI INTERVENTO

OPERA IN PROGETTO

Inquadramento territoriale

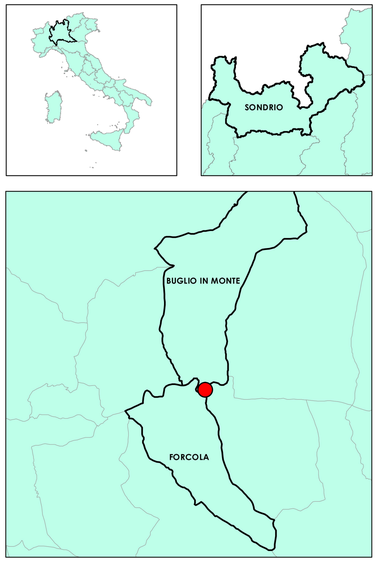

DESCRIZIONE RIQUADRI
1 - PGT - Tavola previsioni di piano (WMS) MODALITA' D'USO - scala 1:20000
2 - PGT - Tavola previsioni di piano (WMS) ASPETTI AMBIENTALI - scala 1:20000
3 - Sovrapposizione intervento di progetto su PGT COMUNE DI BUGLIO IN MONTE - scala 1:2000
4 - Sovrapposizione intervento di progetto su PGT COMUNE DI FORCOLA - scala 1:2000

Fonte dei dati: Geoportale Regionale Lombardia
Sistema di riferimento: WGS84–UTM32

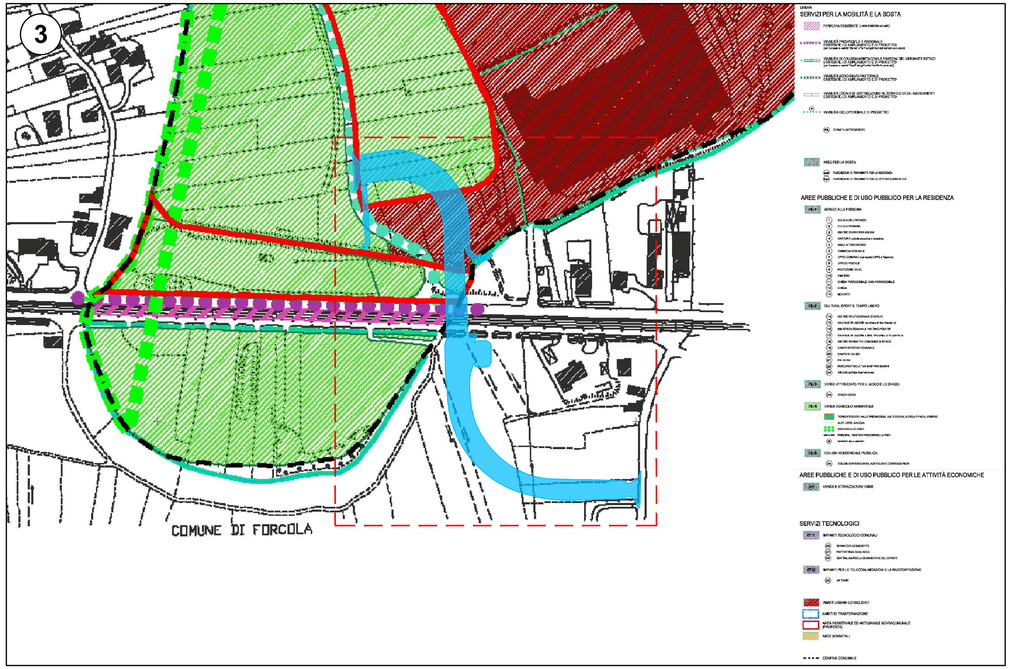

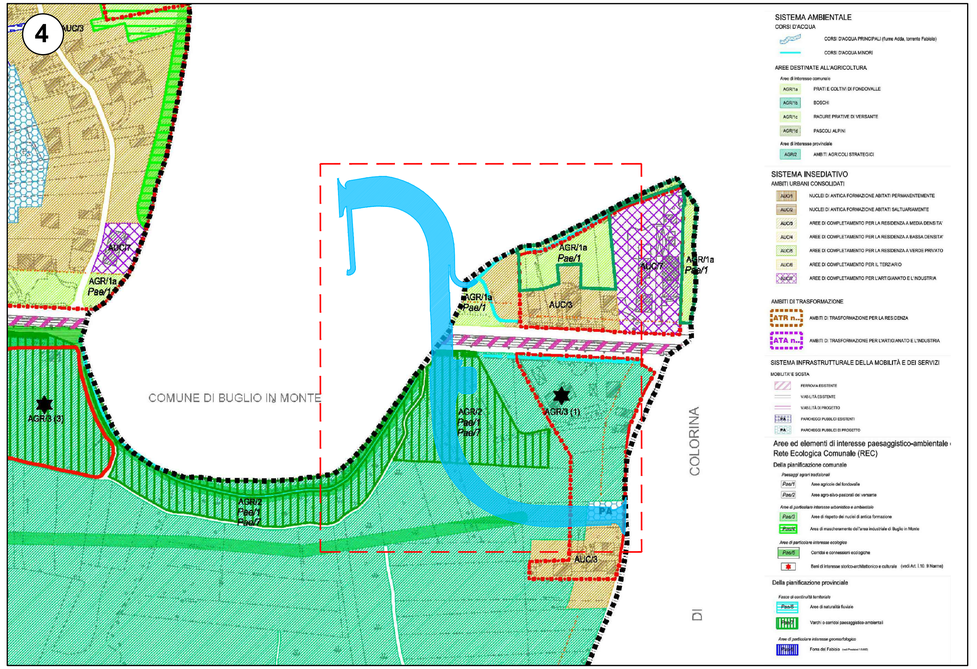

COMMITTENTE:

RFI RETE FERROVIARIA ITALIANA
GRUPPO FERROVIE DELLO STATO ITALIANE

RETE FERROVIARIA ITALIANA S.P.A.
VICE DIREZIONE GENERALE NETWORK MANAGEMENT INFRASTRUTTURE
DIREZIONE INVESTIMENTI - PROGRAMMI SOPPRESSIONE P.L. E RISANAMENTO ACUSTICO

SOGGETTO TECNICO:
RFI - VICE DIREZIONE GENERALE NETWORK MANAGEMENT INFRASTRUTTURE
DIREZIONE INVESTIMENTI PROGRAMMI SOPPRESSIONE P.L. E RISANAMENTO ACUSTICO
PM PORTAFOGLIO NORD-EST

PROGETTAZIONE:

STUDIO CATALANO Srl
Servizi di ingegneria
Via Vallioncello 109b , Vasto (Ch)

PROGETTO DEFINITIVO

LINEA COLICO-SONDRIO
SOPPRESSIONE DEL PASSAGGIO A LIVELLO AL KM 26+055
COMUNE DI COLORINA (SO)

ELABORATI GENERALI
PLANIMETRIE DI INSERIMENTO URBANISTICO

SCALA: 1:2.000
Foglio - di -

PROGETTO/ANNO	SOTTOPR.	LIVELLO	NOME DOC.	PROGR.OP.	FASE FUNZ.	NUMERAZ.
3 2 6 3 2 2	0 0 4	P D	T S S P	0 1	0 0	E 0 0 4

	Rev.	Descrizione	Redatto	Data	Verificato P.S.	Data	Approvato D.T.	Data	Autorizzato R.I.P.S.	Data
Aggiudicatore	A	Emissione	Ing. L.MOSCUFO	22/07/2022	Arch. M.VESPASIANO	22/07/2022	Ing. F. CATALANO	22/07/2022	Ing. L. DE VESTI	22/07/2022
R.F.I.	A	Emissione	L. Dell'Osso		G. Tamburo		C. De Gregorio			

POSIZIONE ARCHIVIO	LINEA	SEDE TECN.	NOME DOC.	NUMERAZ.

Verificato e trasmesso	Data	Convalidato	Data	Archiviato	Data

Z:\COM\368_Forcola-Colorina\DEFINITIVO\COLORINA\AUTOCAD\E003_EC04_Corografia_Plan urbanistico COLORINA_Rev_A.dwg