PROFILO OPERE STRUTTURALI
FASE 2
Scala 1:250

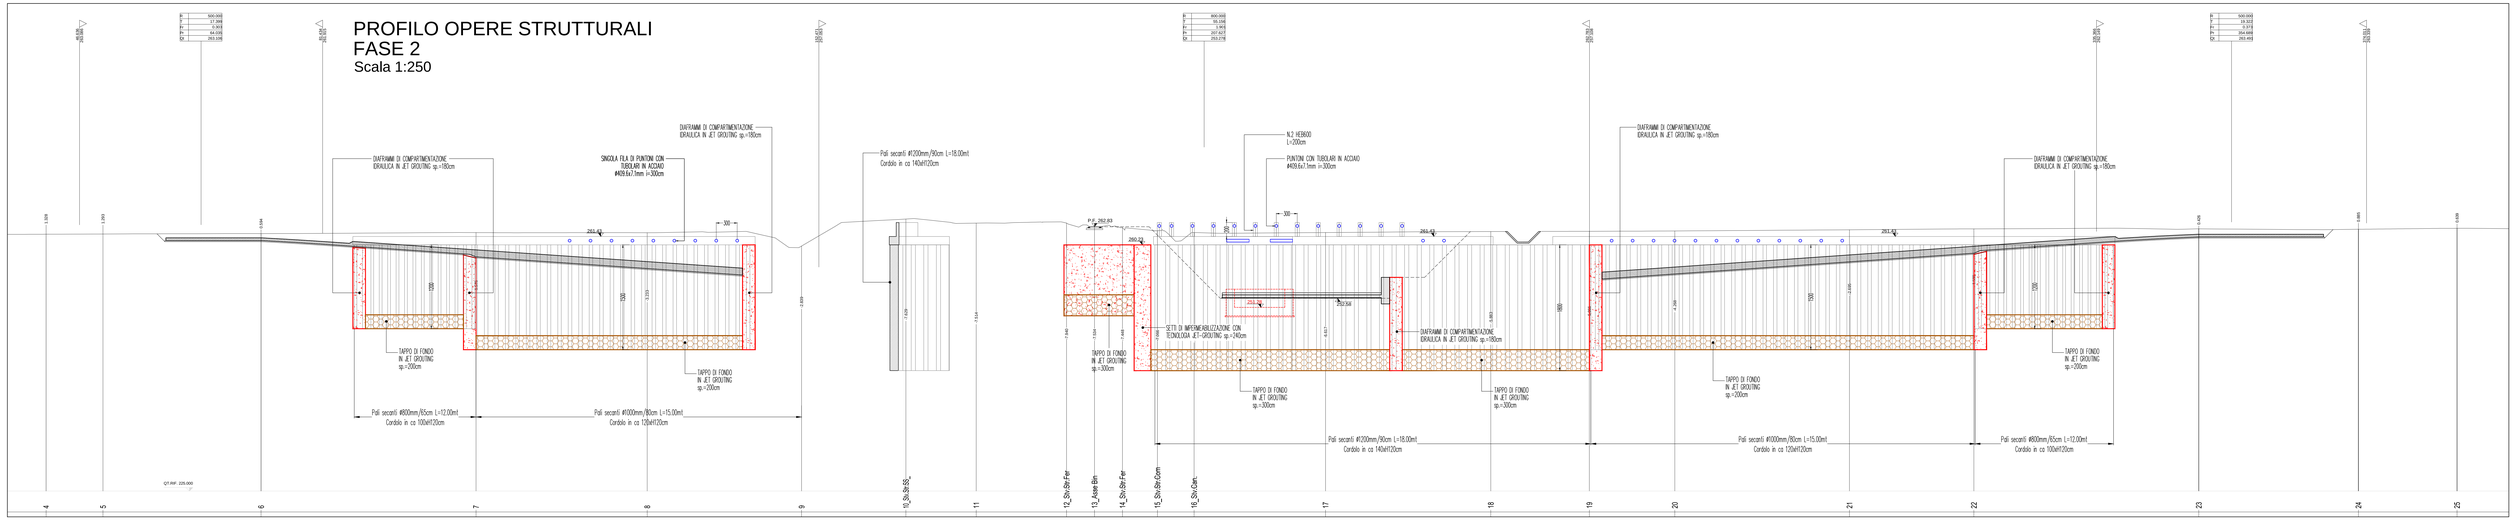

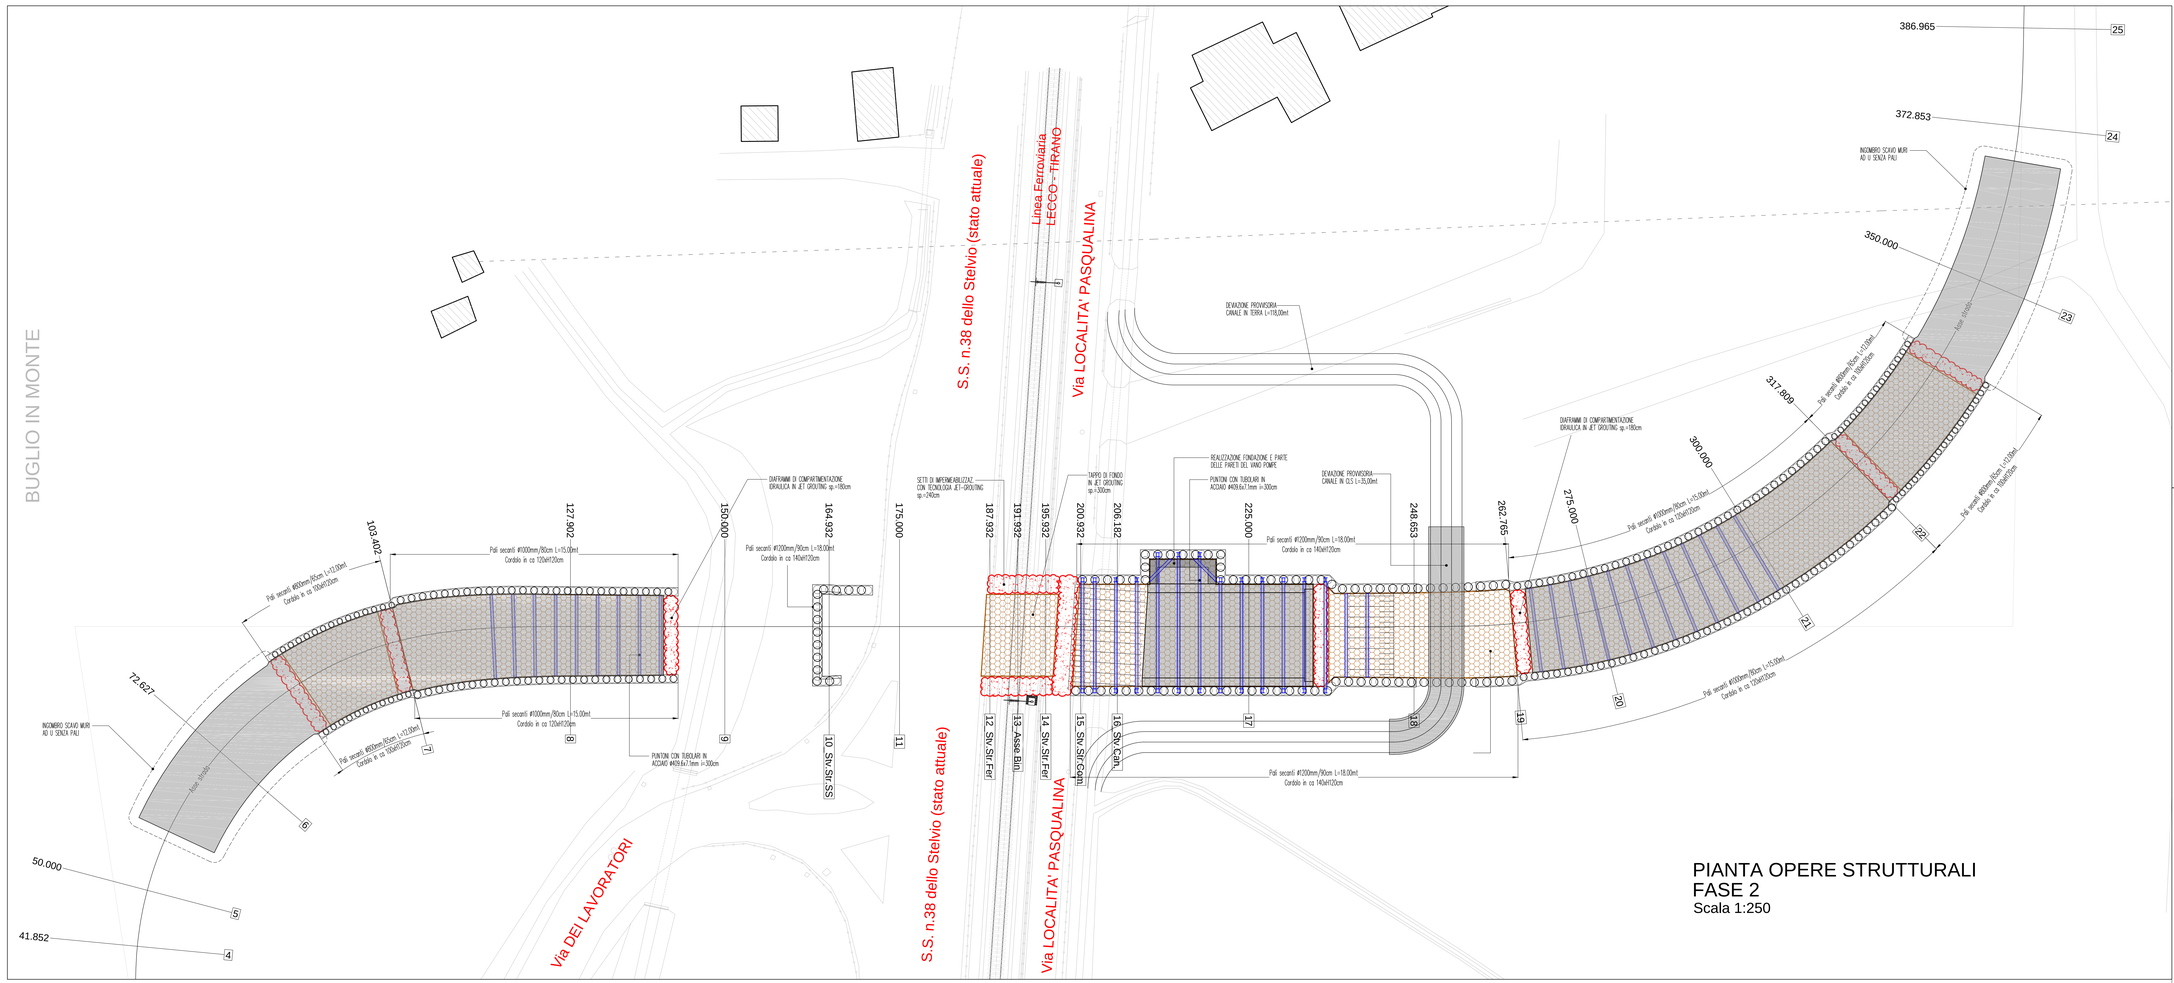

PIANTA OPERE STRUTTURALI
FASE 2
Scala 1:250

FASE 2

- REALIZZAZIONE PLATEA DI VARO, MURO REGGISPINTA, FONDAZIONE VANO POMPE E PARTE DELLE PARETI VANO POMPE E CONTESTUALE RIMOZIONE PUNTONI TUBOLARI PROVVISORI DELLA FILA PIU' PROFONDA

- REALIZZAZIONE FONDAZIONI RAMPE LATO SUD E LATO NORD, NELLE ZONE DOVE SONO STATI REALIZZATI GLI SCAVI DELLA FASE 1 E CONTESTUALE PARZIALE DEMOLIZIONE DELLE COLONNE DI COMPARTIMENTAZIONE IDRAULICA JET GROUTING INTERFERENTI

COMMITTENTE:
RFI RETE FERROVIARIA ITALIANA SOCIETÀ DEL GRUPPO FERROVIE DELLO STATO ITALIANE
RETE FERROVIARIA ITALIANA S.P.A.
VICE DIREZIONE GENERALE NETWORK MANAGEMENT INFRASTRUTTURE
DIREZIONE INVESTIMENTI - PROGRAMMI SOPPRESSIONE P.L. E RISANAMENTO ACUSTICO

SOGGETTO TECNICO:
RFI - VICE DIREZIONE GENERALE NETWORK MANAGEMENT INFRASTRUTTURE
DIREZIONE INVESTIMENTI PROGRAMMI SOPPRESSIONE P.L. E RISANAMENTO ACUSTICO
PM PORTAFOGLIO NORD-EST

PROGETTAZIONE:
STUDIO CATALANO Srl
Servizi di Ingegneria
Via Vallorcella 1099, - Vedo (CH)

PROGETTO DEFINITIVO

LINEA COLICO-SONDRIO
SOPPRESSIONE DEL PASSAGGIO A LIVELLO AL KM 26+055
COMUNE DI COLORINA (SO)

STRUTTURE
FASI ESECUTIVE STRUTTURE E INTERFERENZE: Tavola 2 di 7
SCALA: -
Foglio -

PROGETTO/ANNO	SOTTOPR.	LIVELLO	NOME DOC.	PROGR.OP.	FASE FUNZ.	NUMERAZ.
3263222	004	PD	TSSP	11	00	E025

	Rev.	Descrizione	Redatto	Data	Verificato P.S.	Data	Approvato D.T.	Data	Autorizzato R.I.P.S.	Data
Appaltatore	A	Emissione	Arch. G.LARRAN	23/07/2022	Ing. C. RINDO	23/07/2022	Ing. S. CATALANO	23/07/2022	Ing. L. DELL'OSSO	23/07/2022
RFI	A	Emissione			L. Dell'Osso		G. Tamburo		C. De Gregorio	

POSIZIONE ARCHIVIO
LINEA | SEDE TECN. | NOME DOC. | NUMERAZ.

Verificato e trasmesso	Data	Convalidato	Data	Archiviato	Data

Z:\COMUNI\SO_Facsidu-Colorina\DEFINITIVO\COLORINA\AUTOCAD\E024_E025_E026_E027_E028_E029_E030_Fasi esecutive_strutture e interferenze COLORINA_REV_A.dwg