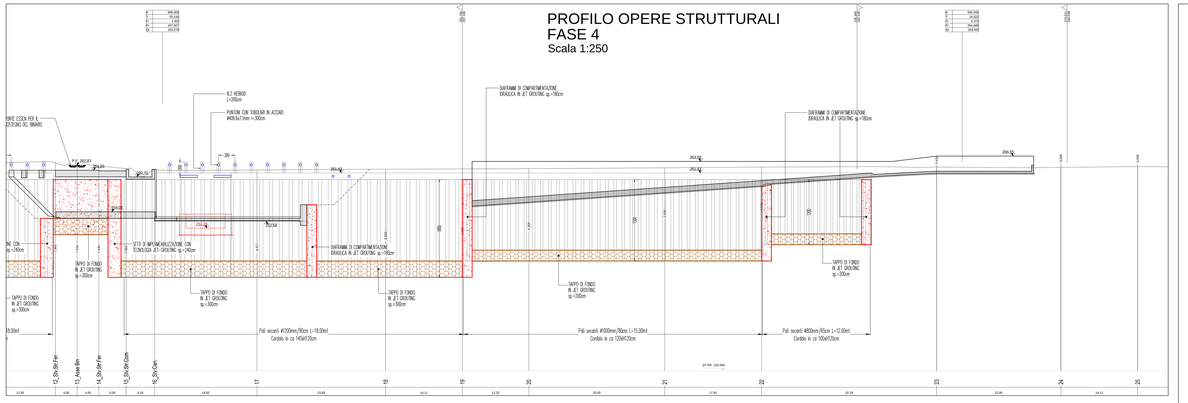

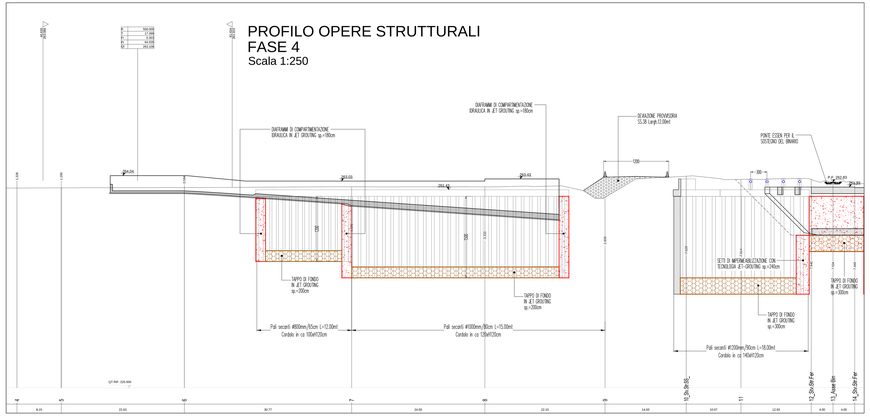

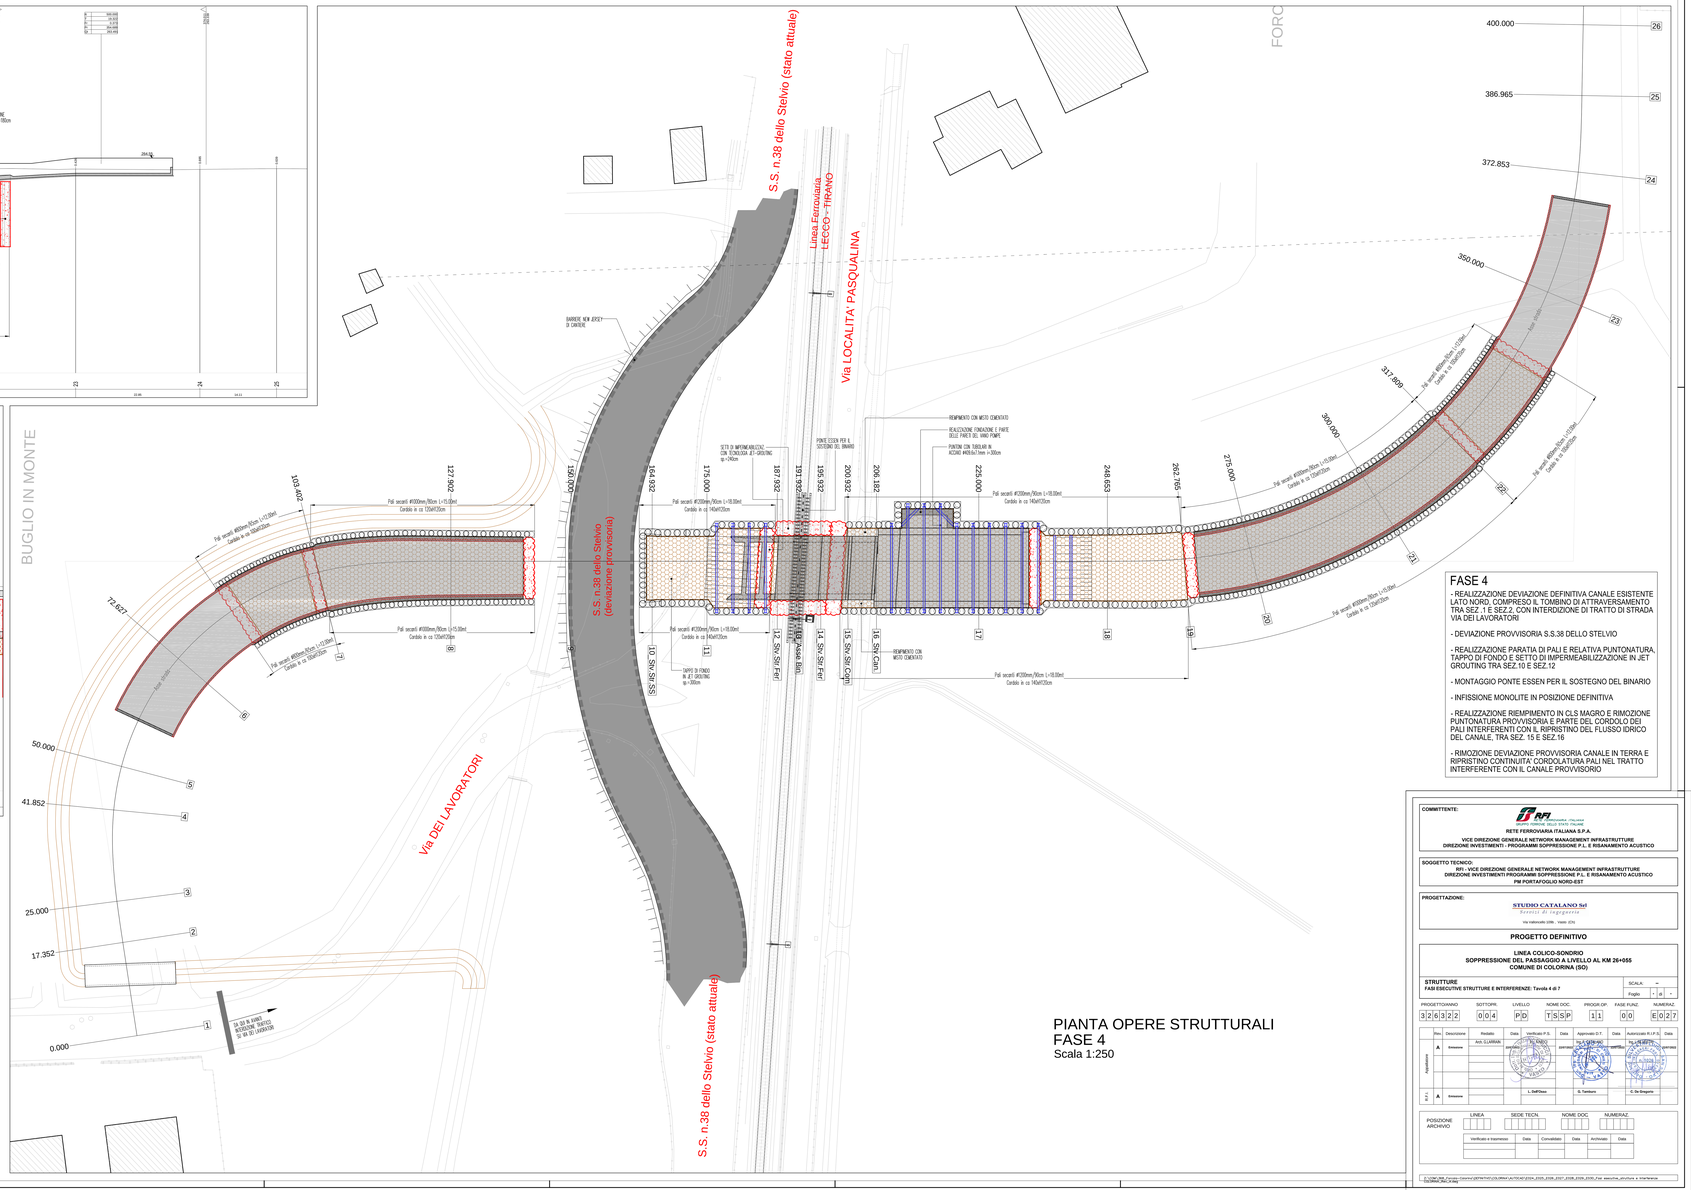

FASE 4

- REALIZZAZIONE DEVIAZIONE DEFINITIVA CANALE ESISTENTE LATO NORD, COMPRESO IL TOMBINO DI ATTRAVERSAMENTO TRA SEZ. 11 E SEZ.2, CON INTERDIZIONE DI TRATTO DI STRADA VIA DEI LAVORATORI

- DEVIAZIONE PROVVISORIA S.S.38 DELLO STELVIO

- REALIZZAZIONE PARATIA DI PALI E RELATIVA PUNTONATURA, TAPPO DI FONDO E SETTO DI IMPERMEABILIZZAZIONE IN JET GROUTING TRA SEZ.10 E SEZ.12

- MONTAGGIO PONTE ESSEN PER IL SOSTEGNO DEL BINARIO

- INFISSIONE MONOLITE IN POSIZIONE DEFINITIVA

- REALIZZAZIONE RIEMPIMENTO IN CLS MAGRO E RIMOZIONE PUNTONATURA PROVVISORIA E PARTE DEL CORDOLO DEI PALI INTERFERENTI CON IL RIPRISTINO DEL FLUSSO IDRICO DEL CANALE, TRA SEZ. 15 E SEZ.16

- RIMOZIONE DEVIAZIONE PROVVISORIA CANALE IN TERRA E RIPRISTINO CONTINUITA' CORDOLATURA PALI NEL TRATTO INTERFERENTE CON IL CANALE PROVVISORIO

PIANTA OPERE STRUTTURALI
FASE 4
Scala 1:250

COMMITTENTE:

RFI RETE FERROVIARIA ITALIANA
GRUPPO FERROVIE DELLO STATO ITALIANE

RETE FERROVIARIA ITALIANA S.P.A.
VICE DIREZIONE GENERALE NETWORK MANAGEMENT INFRASTRUTTURE
DIREZIONE INVESTIMENTI - PROGRAMMI SOPPRESSIONE P.L. E RISANAMENTO ACUSTICO

SOGGETTO TECNICO:
RFI - VICE DIREZIONE GENERALE NETWORK MANAGEMENT INFRASTRUTTURE
DIREZIONE INVESTIMENTI PROGRAMMI SOPPRESSIONE P.L. E RISANAMENTO ACUSTICO
PM PORTAFOGLIO NORD-EST

PROGETTAZIONE:

STUDIO CATALANO Srl
Società di ingegneria
Via Valcavasia 19/B - Vicenza (VI)

PROGETTO DEFINITIVO

LINEA COLICO-SONDRIO
SOPPRESSIONE DEL PASSAGGIO A LIVELLO AL KM 26+055
COMUNE DI COLORINA (SO)

STRUTTURE
FASI ESECUTIVE STRUTTURE E INTERFERENZE: Tavola 4 di 7

SCALA: –
Foglio - di -

PROGETTO/ANNO	SOTTOPR.	LIVELLO	NOME DOC.	PROGR.GR.	FASE FUNZ.	NUMERAZ.
3 2 6 3 2 2	0 0 4	P D	T S S P	1 1	0 0	E 0 2 7

	Rev.	Descrizione	Redatto	Data	Verificato P.S.	Data	Approvato D.T.	Data	Autorizzato R.I.P.S.	Data	Autorizzato R.I.F.S.	Data
Validazione	A	Emissione	A.G. CLARIZIA	gennaio 2022	G. PUGLISI	gennaio 2022	Ing. G. CATALANO	gennaio 2022	Ing. L. MARTINI	gennaio 2022	Ing. L. MARTINI	gennaio 2022
R.F.I.	A	Emissione			L. Dell'Orso		G. Tamburo		C. De Gregorio			

POSIZIONE ARCHIVIO	LINEA	SEDE TECN.	NOME DOC.	NUMERAZ.

Verificato e trasmesso	Data	Convalidato	Data	Archiviato	Data