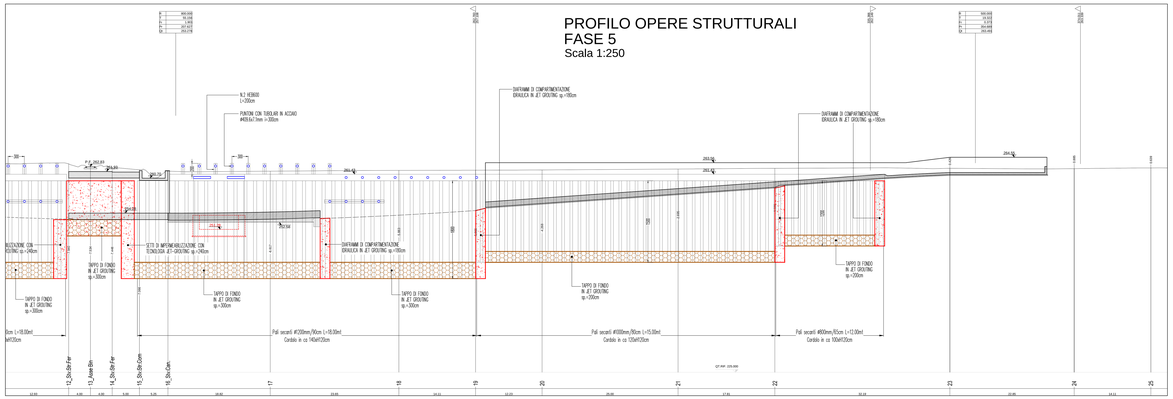

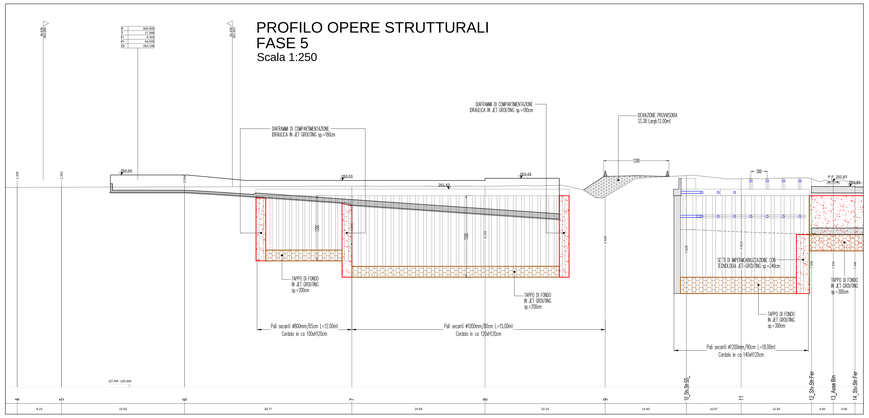

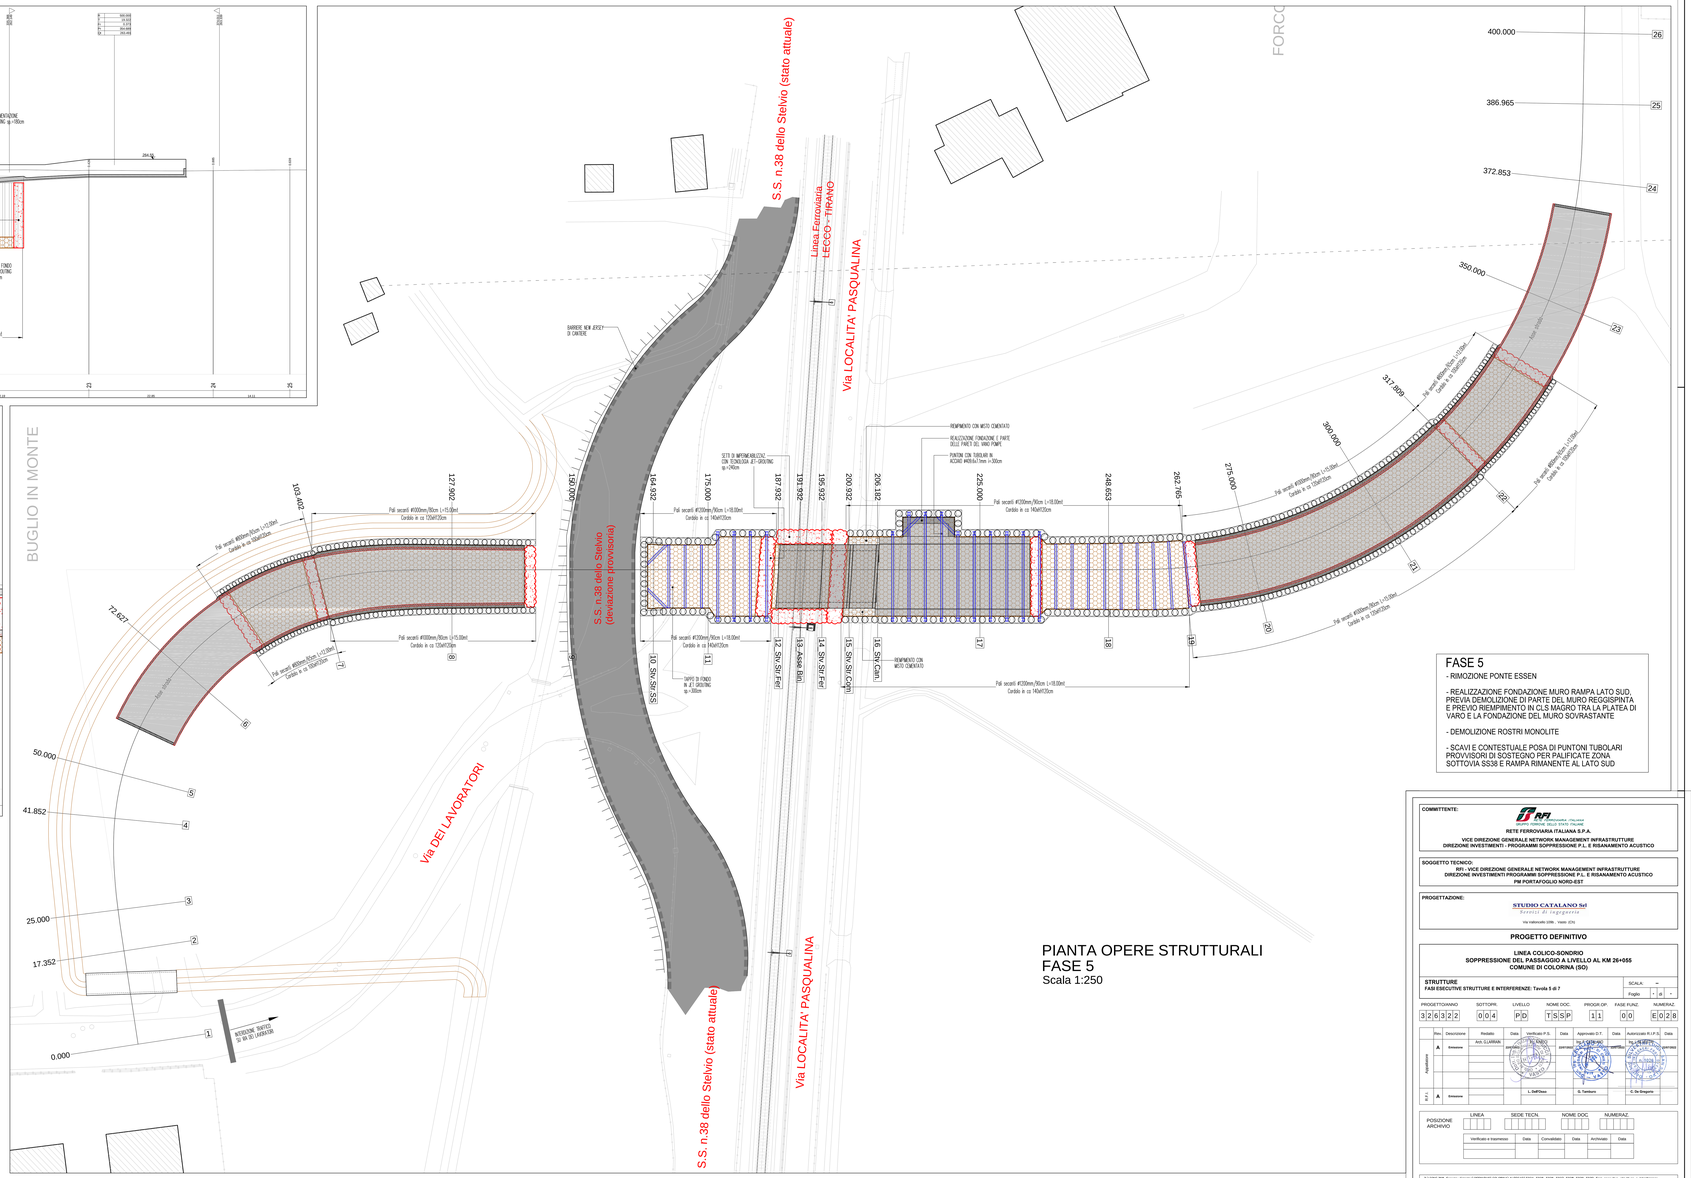

PIANTA OPERE STRUTTURALI
FASE 5
Scala 1:250

FASE 5

- RIMOZIONE PONTE ESSEN

- REALIZZAZIONE FONDAZIONE MURO RAMPA LATO SUD, PREVIA DEMOLIZIONE DI PARTE DEL MURO REGGISPINTA E PREVIO REIMPIMENTO IN CLS MAGRO TRA LA PLATEA DI VARO E LA FONDAZIONE DEL MURO SOVRASTANTE

- DEMOLIZIONE ROSTRI MONOLITE

- SCAVI E CONTESTUALE POSA DI PUNTONI TUBOLARI PROVVISORI DI SOSTEGNO PER PALIFICATE ZONA SOTTOVIA SS38 E RAMPA RIMANENTE AL LATO SUD

COMMITTENTE:

RFI RETE FERROVIARIA ITALIANA
GRUPPO FERROVIE DELLO STATO ITALIANE

RETE FERROVIARIA ITALIANA S.P.A.
VICE DIREZIONE GENERALE NETWORK MANAGEMENT INFRASTRUTTURE
DIREZIONE INVESTIMENTI - PROGRAMMI SOPPRESSIONE P.L. E RISANAMENTO ACUSTICO

SOGGETTO TECNICO:
RFI - VICE DIREZIONE GENERALE NETWORK MANAGEMENT INFRASTRUTTURE
DIREZIONE INVESTIMENTI PROGRAMMI SOPPRESSIONE P.L. E RISANAMENTO ACUSTICO
PM PORTAFOGLIO NORD-EST

PROGETTAZIONE:

STUDIO CATALANO Srl
Società di ingegneria
Via Valleycella 199b - Vasto (CH)

PROGETTO DEFINITIVO

LINEA COLICO-SONDRIO
SOPPRESSIONE DEL PASSAGGIO A LIVELLO AL KM 26+055
COMUNE DI COLORNA (SO)

STRUTTURE
FASI ESECUTIVE STRUTTURE E INTERFERENZE: Tavola 5 di 7

SCALA: -
Foglio - di -

PROGETTO/ANNO	SOTTOPR.	LIVELLO	NOME DOC.	PROGR.GR.	FASE FUNZ.	NUMERAZ.
3 2 6 3 2 2	0 0 4	P D	T S S P	1 1	0 0	E 0 2 8

	Rev.	Descrizione	Redatto	Data	Verificato P. S.	Data	Approvato D.T.	Data	Autorizzato R.I.P.S.	Data
Emissione	A	Emissione	A.G. CLARIZIA	01/2022	G. PUNZO	01/2022	Ing. G. CATALANO	01/2022	Ing. M. BERTOLI	01/2022
R.F.I.	A	Emissione			- L. Dell'Orso		G. Tamburo		C. De Gregorio	

POSIZIONE ARCHIVIO	LINEA	SEDE TECN.	NOME DOC.	NUMERAZ.

Verificato e trasmesso	Data	Convalidato	Data	Archiviato	Data

C:\ODA_DWG_Forniture\Colorno\2DEFINITIVO\COLORNO\ACTIVCAD\2D\04_2D\05_2D\06_2D\07_2D\08_2D\09_2D\10_2D\Fase5_esecutive_strutture_e_interferenze - Foglio\PIANO_OPC_A.dwg