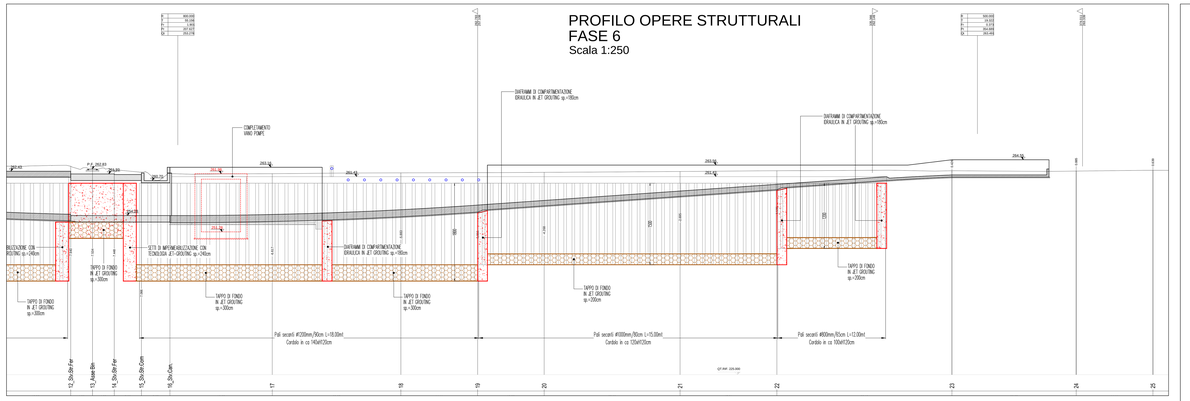

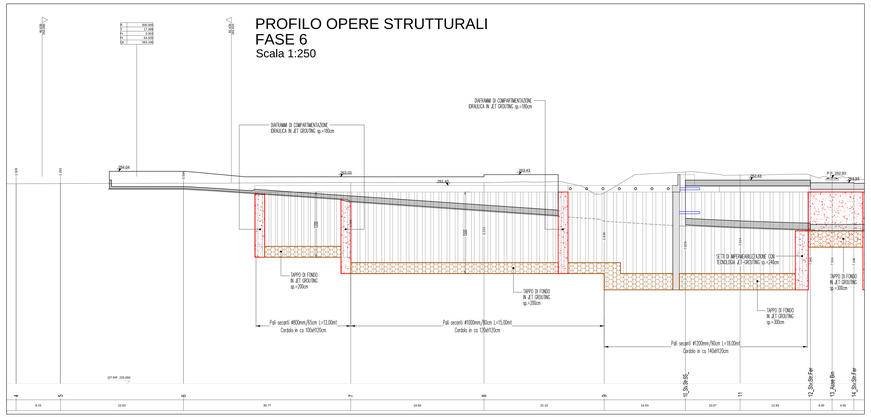

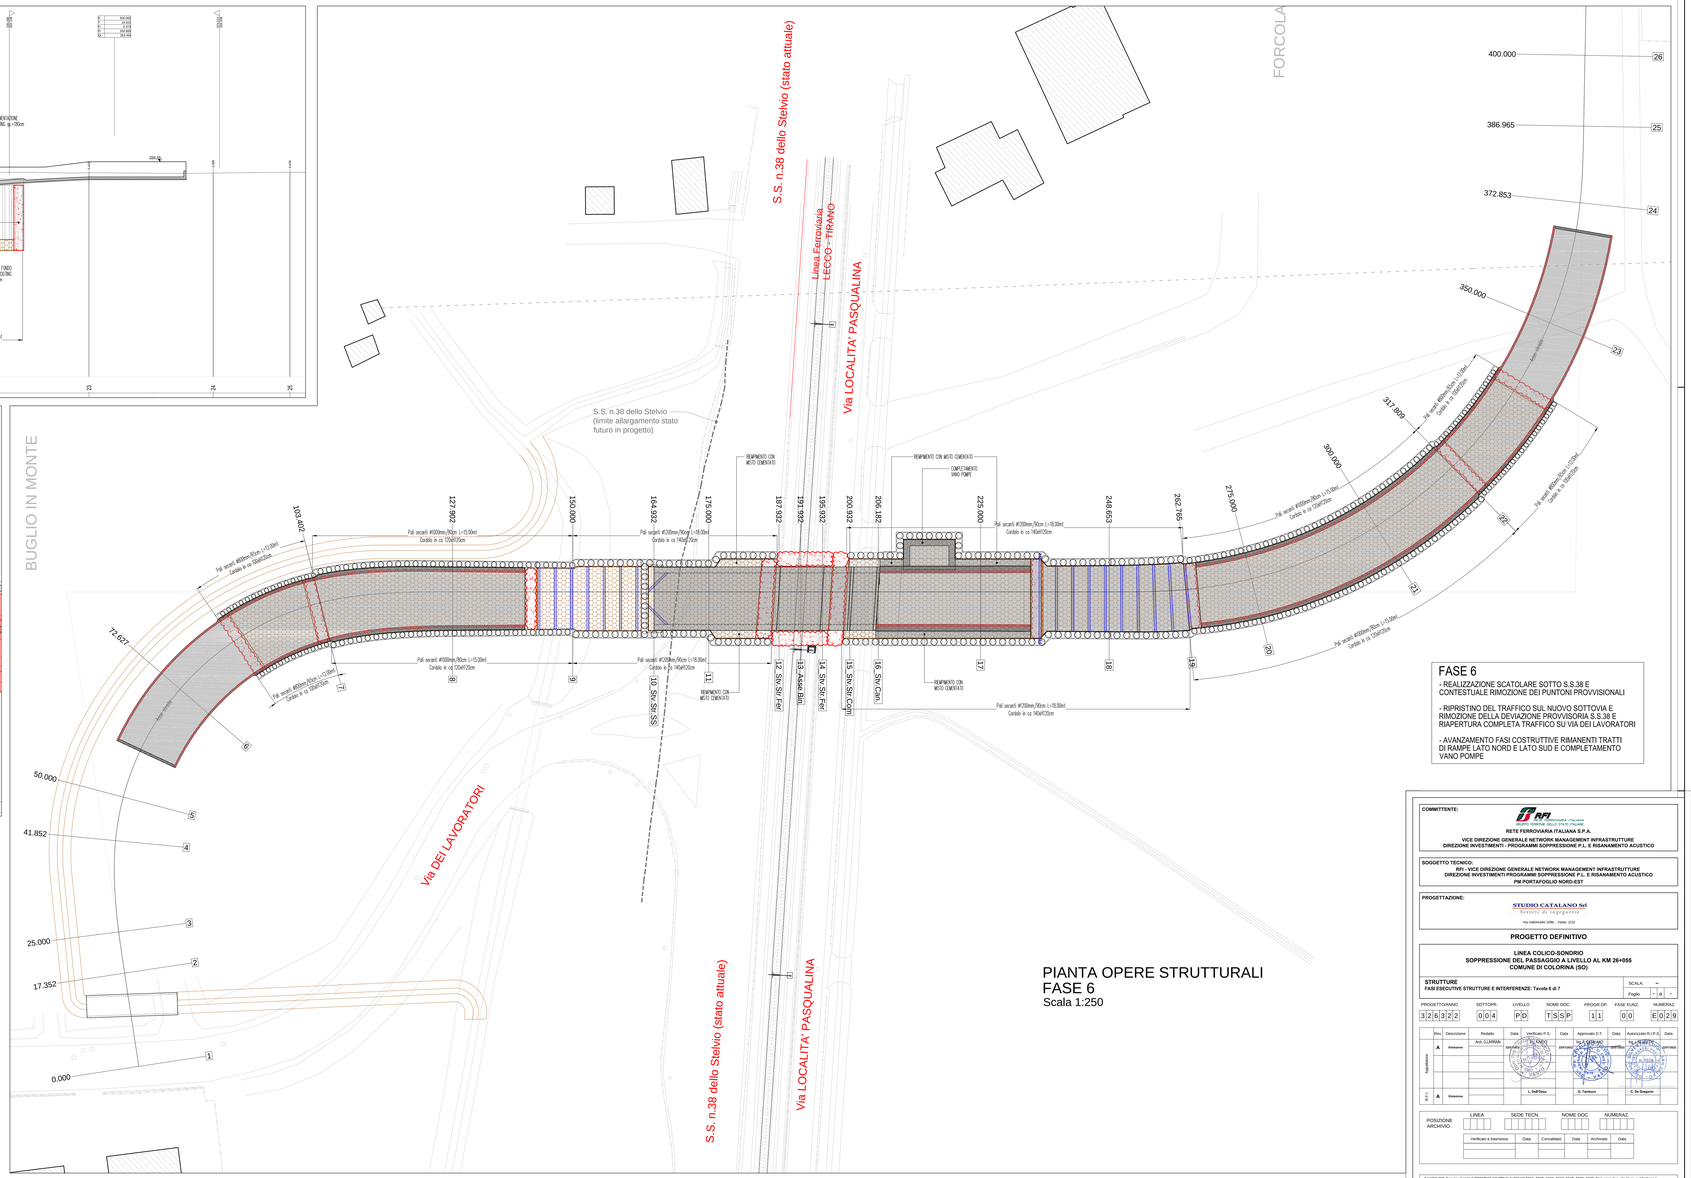

PIANTA OPERE STRUTTURALI
FASE 6
Scala 1:250

FASE 6

- REALIZZAZIONE SCATOLARE SOTTO S.S.38 E CONTESTUALE RIMOZIONE DEI PUNTONI PROVVISIONALI

- RIPRISTINO DEL TRAFFICO SUL NUOVO SOTTOVIA E RIMOZIONE DELLA DEVIAZIONE PROVVISORIA S.S.38 E RIAPERTURA COMPLETA TRAFFICO SU VIA DEI LAVORATORI

- AVANZAMENTO FASI COSTRUTTIVE RIMANENTI TRATTI DI RAMPE LATO NORD E LATO SUD E COMPLETAMENTO VANO POMPE

COMMITTENTE:

RFI RETE FERROVIARIA ITALIANA
GRUPPO FERROVIE DELLO STATO ITALIANE

RETE FERROVIARIA ITALIANA S.P.A.
VICE DIREZIONE GENERALE NETWORK MANAGEMENT INFRASTRUTTURE
DIREZIONE INVESTIMENTI - PROGRAMMI SOPPRESSIONE P.L. E RISANAMENTO ACUSTICO

SOGGETTO TECNICO:
RFI - VICE DIREZIONE GENERALE NETWORK MANAGEMENT INFRASTRUTTURE
DIREZIONE INVESTIMENTI PROGRAMMI SOPPRESSIONE P.L. E RISANAMENTO ACUSTICO
PM PORTAFOGLIO NORD-EST

PROGETTAZIONE:

STUDIO CATALANO Srl
Società di ingegneria
Via Valleycella 199b - Vasto (CH)

PROGETTO DEFINITIVO

LINEA COLICO-SONDRIO
SOPPRESSIONE DEL PASSAGGIO A LIVELLO AL KM 26+055
COMUNE DI COLORNA (SO)

STRUTTURE
FASI ESECUTIVE STRUTTURE E INTERFERENZE: Tavola 6 di 7

SCALA: –
Foglio - di -

PROGETTO/ANNO	SOTTOPR.	LIVELLO	NOME DOC.	PROGR.GR.	FASE FUNZ.	NUMERAZ.
3 2 6 3 2 2	0 0 4	P D	T S S P	1 1	0 0	E 0 2 9

	Rev.	Descrizione	Redatto	Data	Verificato P. S.	Data	Approvato D.T.	Data	Autorizzato R.I.P.S.	Data
Emissione	A	Emissione	A.G. CLARIZIA	gennaio 2022	G. TAMBURI	gennaio 2022	G. CATALANO	gennaio 2022	G. DI BRITTO	gennaio 2022
F. F.	A	Emissione	L. Dell'Orso		G. Tamburi		C. De Gregorio			

POSIZIONE ARCHIVIO	LINEA	SEDE TECN.	NOME DOC.	NUMERAZ.

Verificato e trasmesso	Data	Convalidato	Data	Archiviato	Data