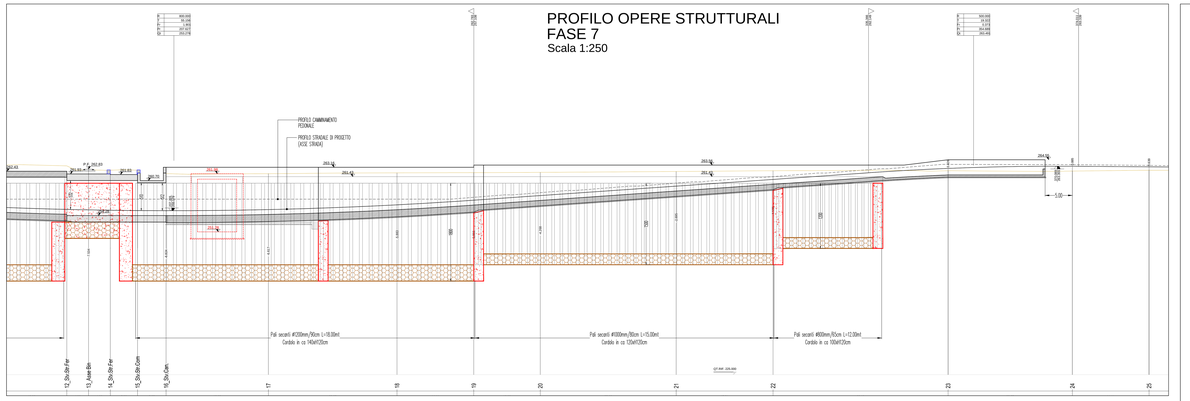

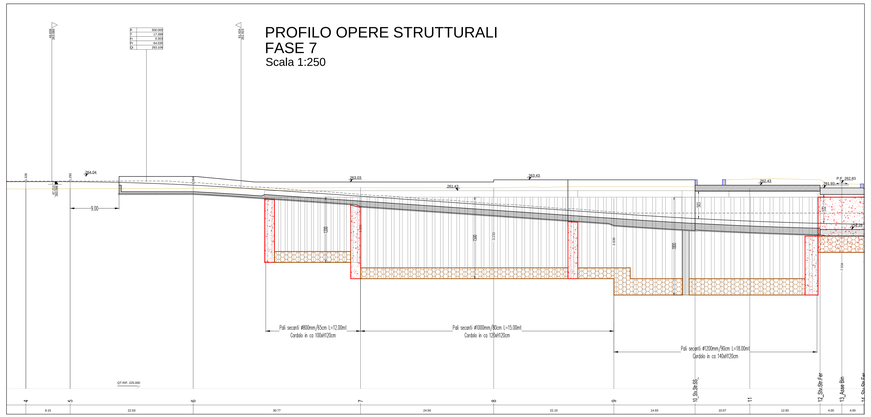

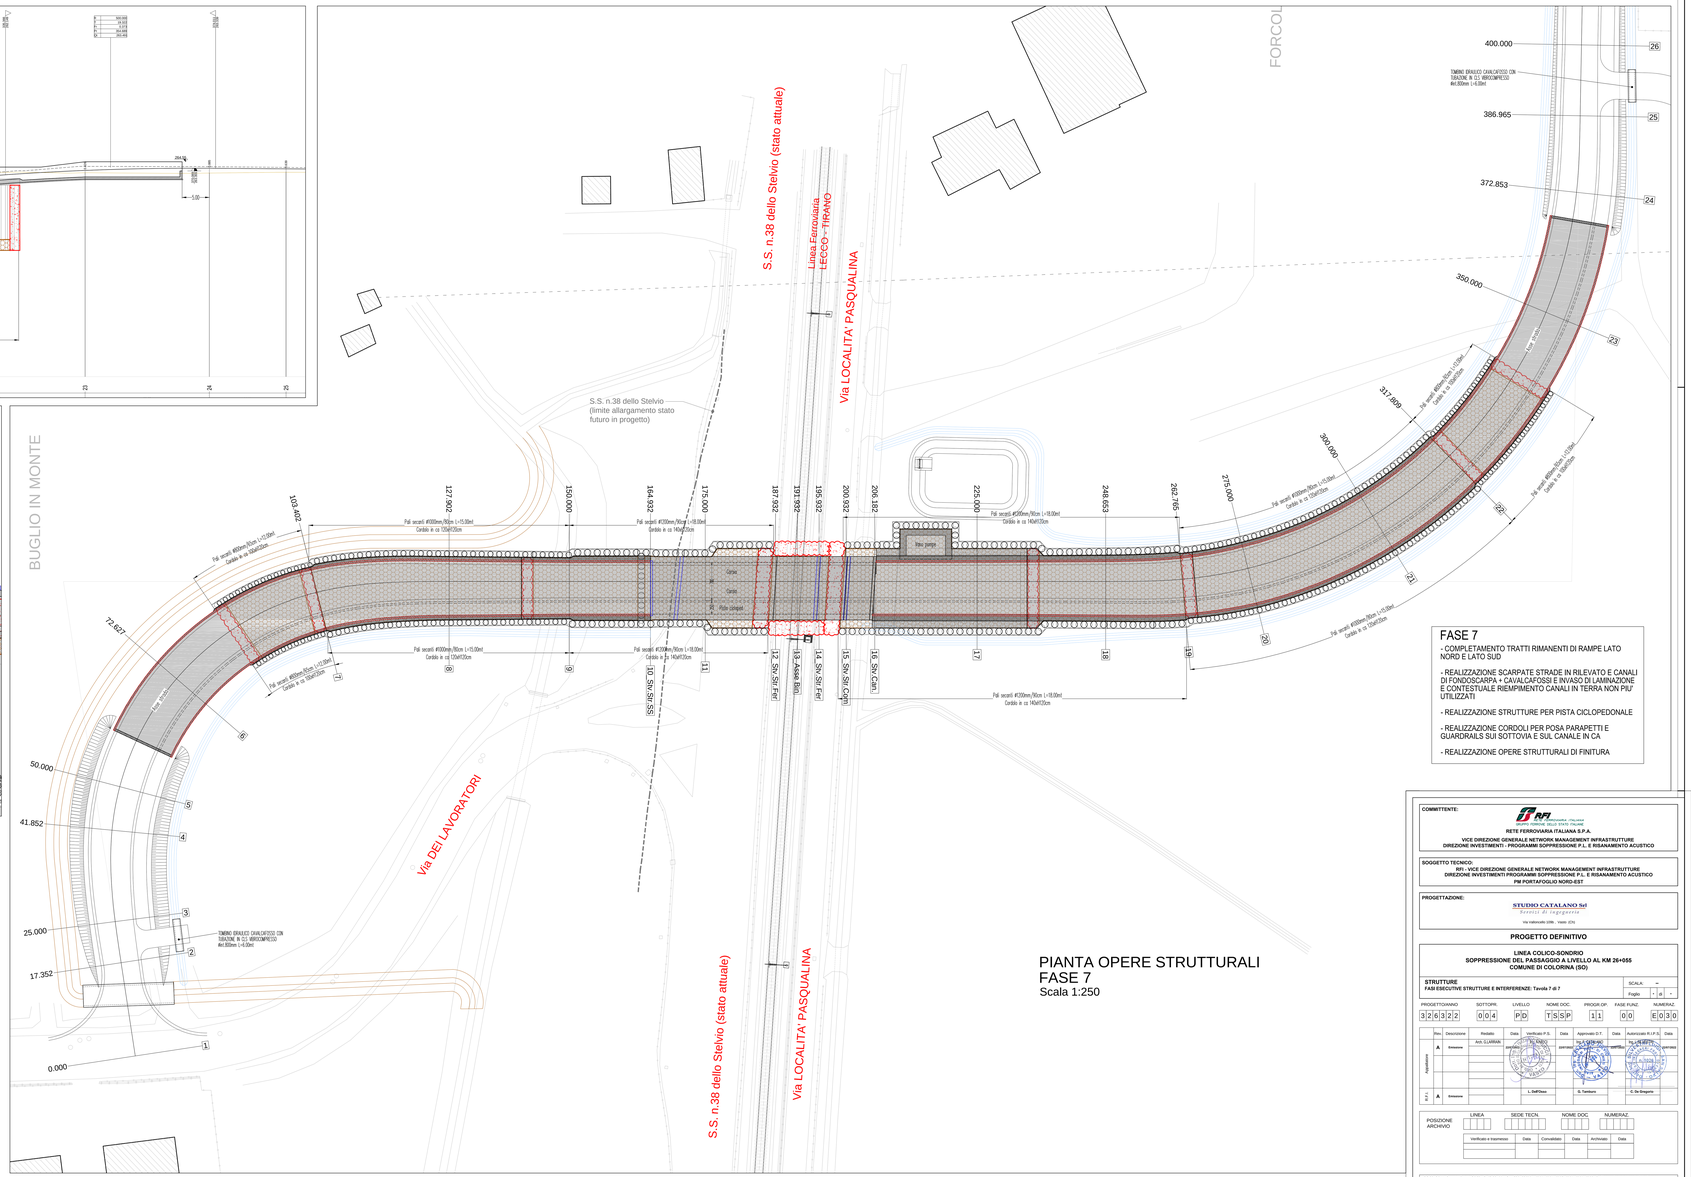

FASE 7

- COMPLETAMENTO TRATTI RIMANENTI DI RAMPE LATO NORD E LATO SUD

- REALIZZAZIONE SCARPATE STRADE IN RILEVATO E CANALI DI FONDOSCARPA + CAVALCAFOSSI E INVASO DI LAMINAZIONE E CONTESTUALE RIEMPIMENTO CANALI IN TERRA NON PIU' UTILIZZATI

- REALIZZAZIONE STRUTTURE PER PISTA CICLOPEDONALE

- REALIZZAZIONE CORDOLI PER POSA PARAPETTI E GUARDRAILS SU SOTTOVIA E SUL CANALE IN CA

- REALIZZAZIONE OPERE STRUTTURALI DI FINITURA

COMMITTENTE:

RFI RETE FERROVIARIA ITALIANA
GRUPPO FERROVIE DELLO STATO ITALIANE

RETE FERROVIARIA ITALIANA S.P.A.
VICE DIREZIONE GENERALE NETWORK MANAGEMENT INFRASTRUTTURE
DIREZIONE INVESTIMENTI - PROGRAMMI SOPPRESSIONE P.L. E RISANAMENTO ACUSTICO

SOGGETTO TECNICO:
RFI - VICE DIREZIONE GENERALE NETWORK MANAGEMENT INFRASTRUTTURE
DIREZIONE INVESTIMENTI PROGRAMMI SOPPRESSIONE P.L. E RISANAMENTO ACUSTICO
PM PORTAFOGLIO NORD-EST

PROGETTAZIONE:

STUDIO CATALANO Srl
Servizi di ingegneria
Via Valcavalli (VB) - Vasto (CH)

PROGETTO DEFINITIVO

LINEA COLICO-SONDRIO
SOPPRESSIONE DEL PASSAGGIO A LIVELLO AL KM 26+055
COMUNE DI COLORNA (SO)

STRUTTURE
FASI ESECUTIVE STRUTTURE E INTERFERENZE: Tavola 7 di 7

SCALA: –
Foglio - di -

PROGETTO ANNO	SOTTOPR.	LIVELLO	NOME DOC.	PROGR.GR.	FASE FUNZ.	NUMERAZ.
3 2 6 3 2 2	0 0 4	P D	T S S P	1 1	0 0	E 0 3 0

Validazione	Rev.	Descrizione	Redatto	Data	Verificato P.S.	Data	Approvato D.T.	Data	Autorizzato R.I.P.S.	Data
	A	Emissione	A.G. CLARIZIA	gennaio 2021	TL PUGLISI	gennaio 2021	Ing. L. CATALANO	gennaio 2021	Ing. G. MARTINI	gennaio 2021
F.d.V.	A	Emissione			L. Dell'Orso		G. Tamburo		C. De Gregorio	

POSIZIONE ARCHIVIO	LINEA	SEDE TECN.	NOME DOC.	NUMERAZ.

Verificato e trasmesso	Data	Convalidato	Data	Archiviato	Data

C:\ODA_DWG_Forniture Esterne\DEFINITIVO\COLORNA\CAT\DCAT\E2024_E026_E028_E037_E038_E039_E050_E060_Fasi esecutive_strutture e interferenze
ELORNA_DEF_A.dwg