


- ### Legenda
- DESCRIZIONE RIGUARDI:**
- PGT - TAVOLA PREVISIONI DI PIANO (WMS) MODALITA' D'USO - scala: 1:2.000
  - PGT - TAVOLA PREVISIONI DI PIANO (WMS) ASPETTI AMBIENTALI - scala: 1:2.000
  - Sovrapposizione intervento di progetto su PGT COMUNE DI BUGLIO IN MONTE - scala: 1:2.000
  - Sovrapposizione intervento di progetto su PGT COMUNE DI FORCOLA - scala: 1:2.000
- Fonte dei dati:  
 - Geoportale Regione Lombardia  
 - Siti Istituzionali Comuni di Buglio in Monte e Forcola
- Sistema di Riferimento: WGS84-UTM32
- INTERVENTI DI PROGETTO**
- PERIMETRO DI PROGETTO
  - VIABILITA' DI PROGETTO
  - OPERE IDRAULICHE DI PROGETTO
- PGT - Tavola Previsioni di Piano (WMS)**
- CLASSI DI SENSIBILITA' PAESISTICA
  - AREE DI VALORE PAESAGGISTICO-AMBIENTALE ED ECOLOGICO
  - AREE URBANIZZATE
  - AMBITI DEL TESSUTO URBANO CONSOLIDATO
  - AREE A RISCHIO DI COMPROMSSIONE O DEGRADO
  - AREE AGRICOLE
  - AREE NON SOGGETTE A TRASFORMAZIONE URBANISTICA
  - IMPIANTI DI LIVELLO COMUNALE E SOVRACOMUNALE ESISTENTI E IN PROGETTO
  - SERVIZI DI LIVELLO COMUNALE E SOVRACOMUNALE ESISTENTI E IN PROGETTO
  - BENI STORICO-CULTURALI ESISTENTI
  - AREE DI VALORE PAESAGGISTICO-AMBIENTALE ED ECOLOGICO PUNTUALI
  - AREE DI TRASFORMAZIONE
  - AMBITI DI TRASFORMAZIONE
  - NUCLEI DI ANTICA FORMAZIONE
  - MODALITA' ATTUATIVE
  - ZONE RIQUALIFIC. RETE ECOLOGICA COMUNALE
  - NODI RETE ECOLOGICA COMUNALE
  - CORRIDOI ECOLOGICI

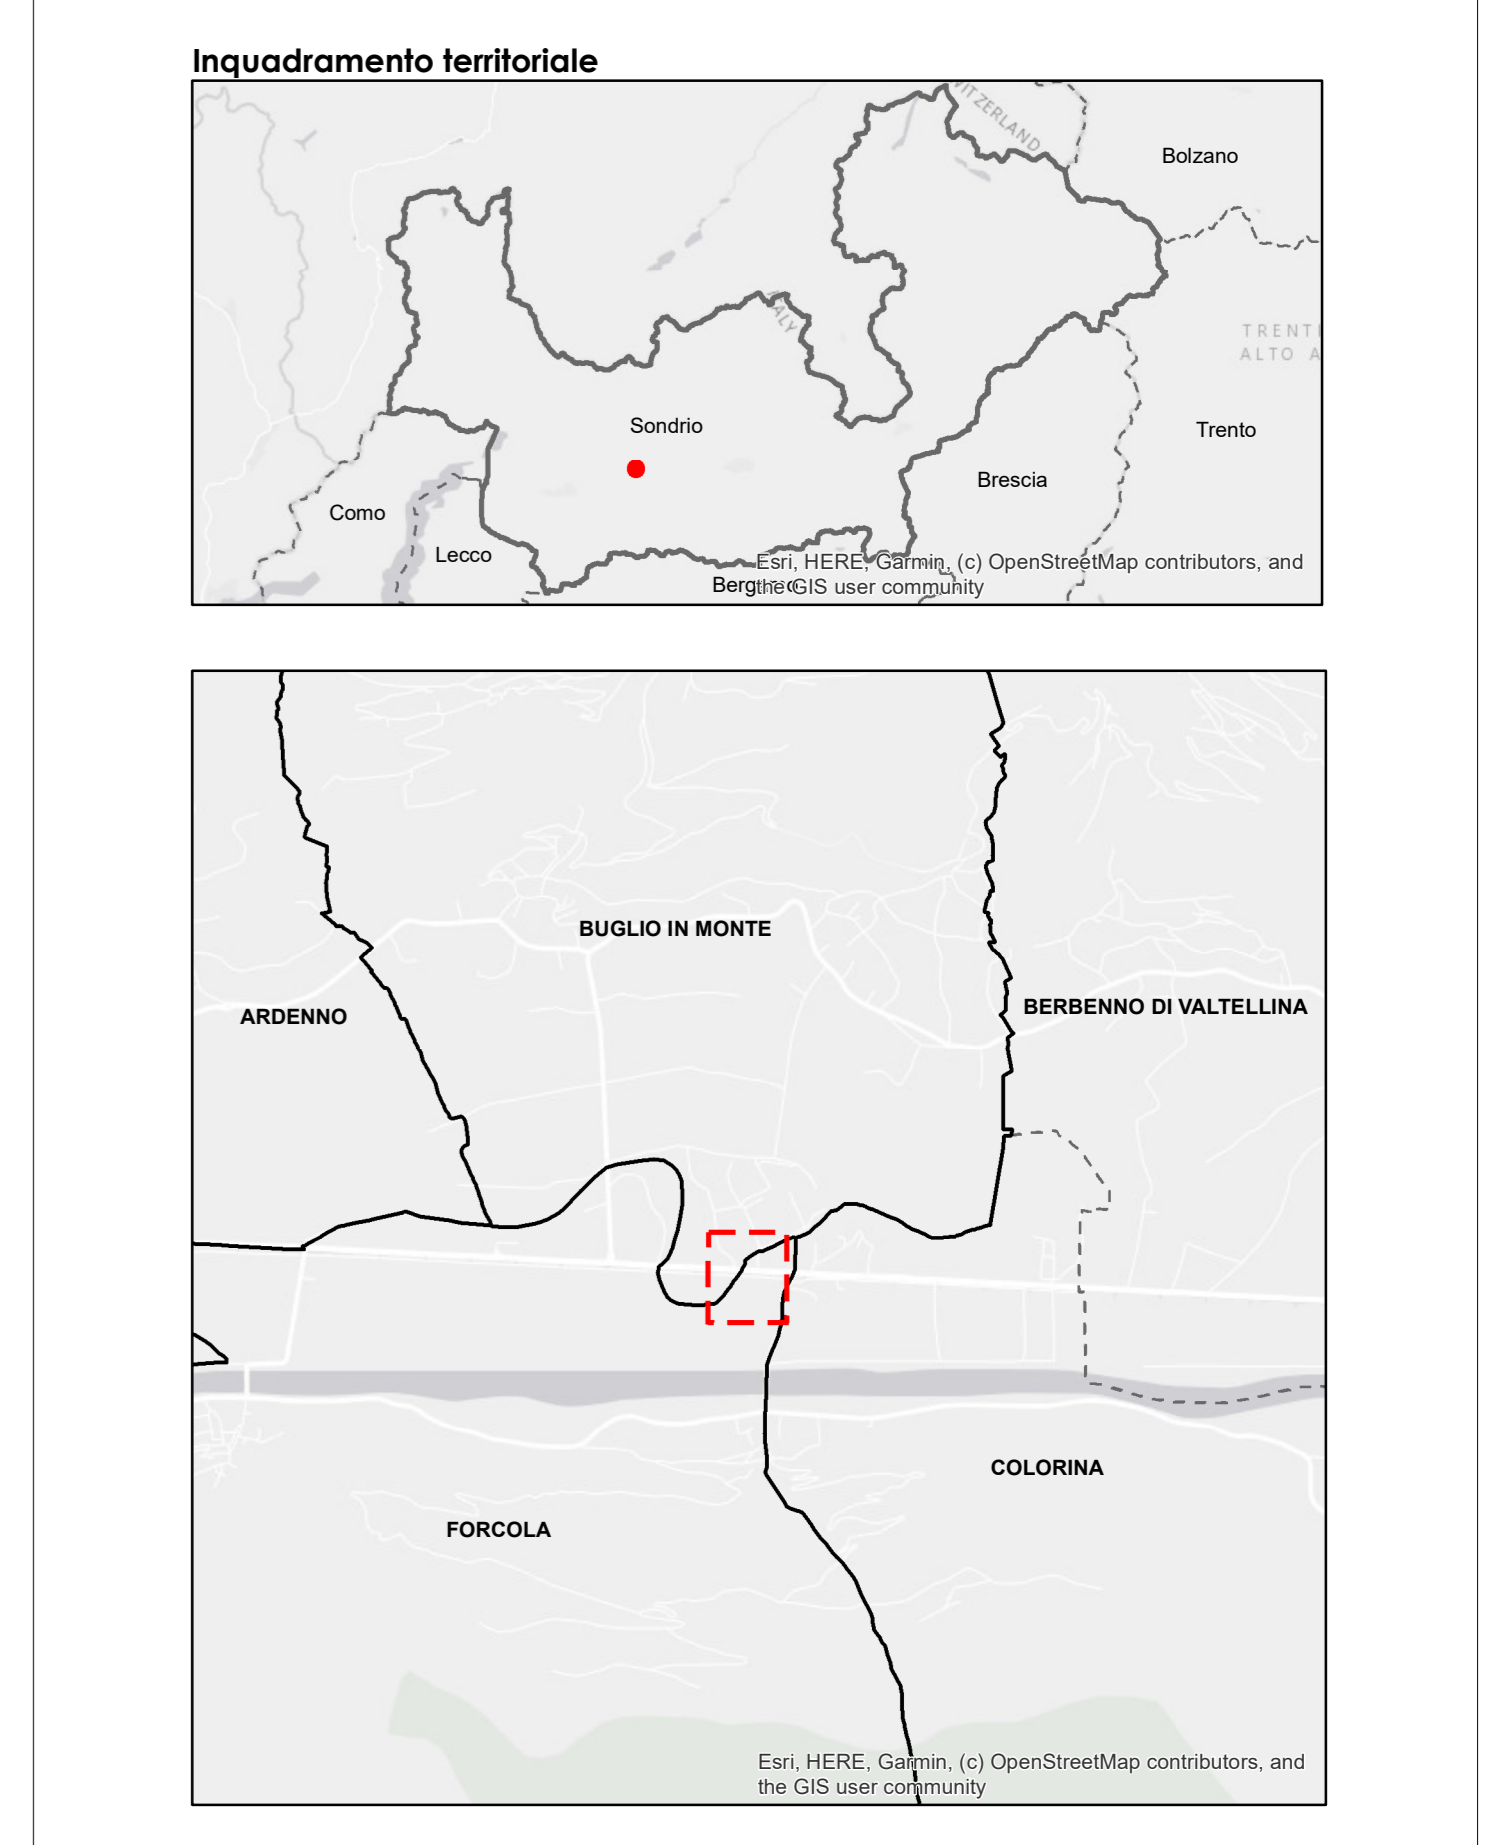

**COMMITTENTE:**  
**RFI - R.F.E. - R.F.E. - R.F.E.**  
 RETE FERROVIARIA ITALIANA S.P.A.  
 VICE DIREZIONE GENERALE NETWORK MANAGEMENT INFRASTRUTTURE  
 DIREZIONE INVESTIMENTI - PROGRAMMI SOPPRESSIONE P.L. E RISANAMENTO ACUSTICO

**SOGGETTO TECNICO:**  
 RFI - VICE DIREZIONE GENERALE NETWORK MANAGEMENT INFRASTRUTTURE  
 DIREZIONE INVESTIMENTI PROGRAMMI SOPPRESSIONE P.L. E RISANAMENTO ACUSTICO  
 PM PORTAFOLGIO NORD-EST

**PROGETTAZIONE:**  
**STUDIO CATALANO Srl**  
 Servizi di Ingegneria  
 Via Valcuvia 108B - Varesa (CO)

**PROGETTO DEFINITIVO**  
**LINEA COLICO-SONDRIO**  
**SOPPRESSIONE DEL PASSAGGIO A LIVELLO AL KM 26+055**  
**COMUNE DI COLORINA (SO)**

**STUDIO DI FATTIBILITA' AMBIENTALE**  
 Uso programmato del suolo - Piano di Governo del Territorio

SCALA: 1:2.000  
 Foglio 1 di 1

PROGETTO ANNO	SOTTOR.	LIVELLO	NOME DOC.	PROG. OP.	FASE FUNZ.	NUMERAZ.
326322	004	PD	TSSP	D1	00	E040

Rev.	Descrizione	Redatto	Data	Verificato P.S.	Data	Approvato D.T.	Data	Autore	R.I.P.S.	Data
A	Emissione	Dot.ssa B. Morzari		Dot. A. PILLI		Ing. G. CATALANO		Ing. G. CATALANO		
RFI - A	Emissione			L. Dell'Olio		S. Tamburini		C. De Gregorio		

**POSIZIONE ARCHIVIO:**

LINEA	SEDE TECN.	NOME DOC.	NUMERAZ.		
Verificato e trasmesso	Data	Consolidato	Data	Archiviato	Data

ED00\_Usa programmato del suolo - Piano di Governo del Territorio\_Rev\_A