

Legenda



DESCRIZIONE RIGUARDI:

- VINCOLI AMBIENTALI - REGIONE LOMBARDIA - scala 1:5.000
- SOVRAPPOSIZIONE INTERVENTO DI PROGETTO SU PGT COMUNE DI FORCOLA [CARTA DEI VINCOLI CCG-Q1] - scala 1:2.000
- SOVRAPPOSIZIONE INTERVENTO DI PROGETTO SU PGT COMUNE DI BUGLIO IN MONTE [CARTA DEI VINCOLI CCG2] - scala 1:2.000
- SOVRAPPOSIZIONE INTERVENTO DI PROGETTO SU PGT COMUNE DI FORCOLA [CARTA DEI VINCOLI AMMINISTRATIVI] - scala 1:2.000

Fonte dei dati:
 - Geoportale Regione Lombardia
 - Siti istituzionali Comuni di Buglio in Monte e Forcola
 Sistema di Riferimento: WGS84-UTM32

INTERVENTI DI PROGETTO

- PERIMETRO DI PROGETTO
- VIABILITÀ DI PROGETTO
- OPERE IDRAULICHE DI PROGETTO

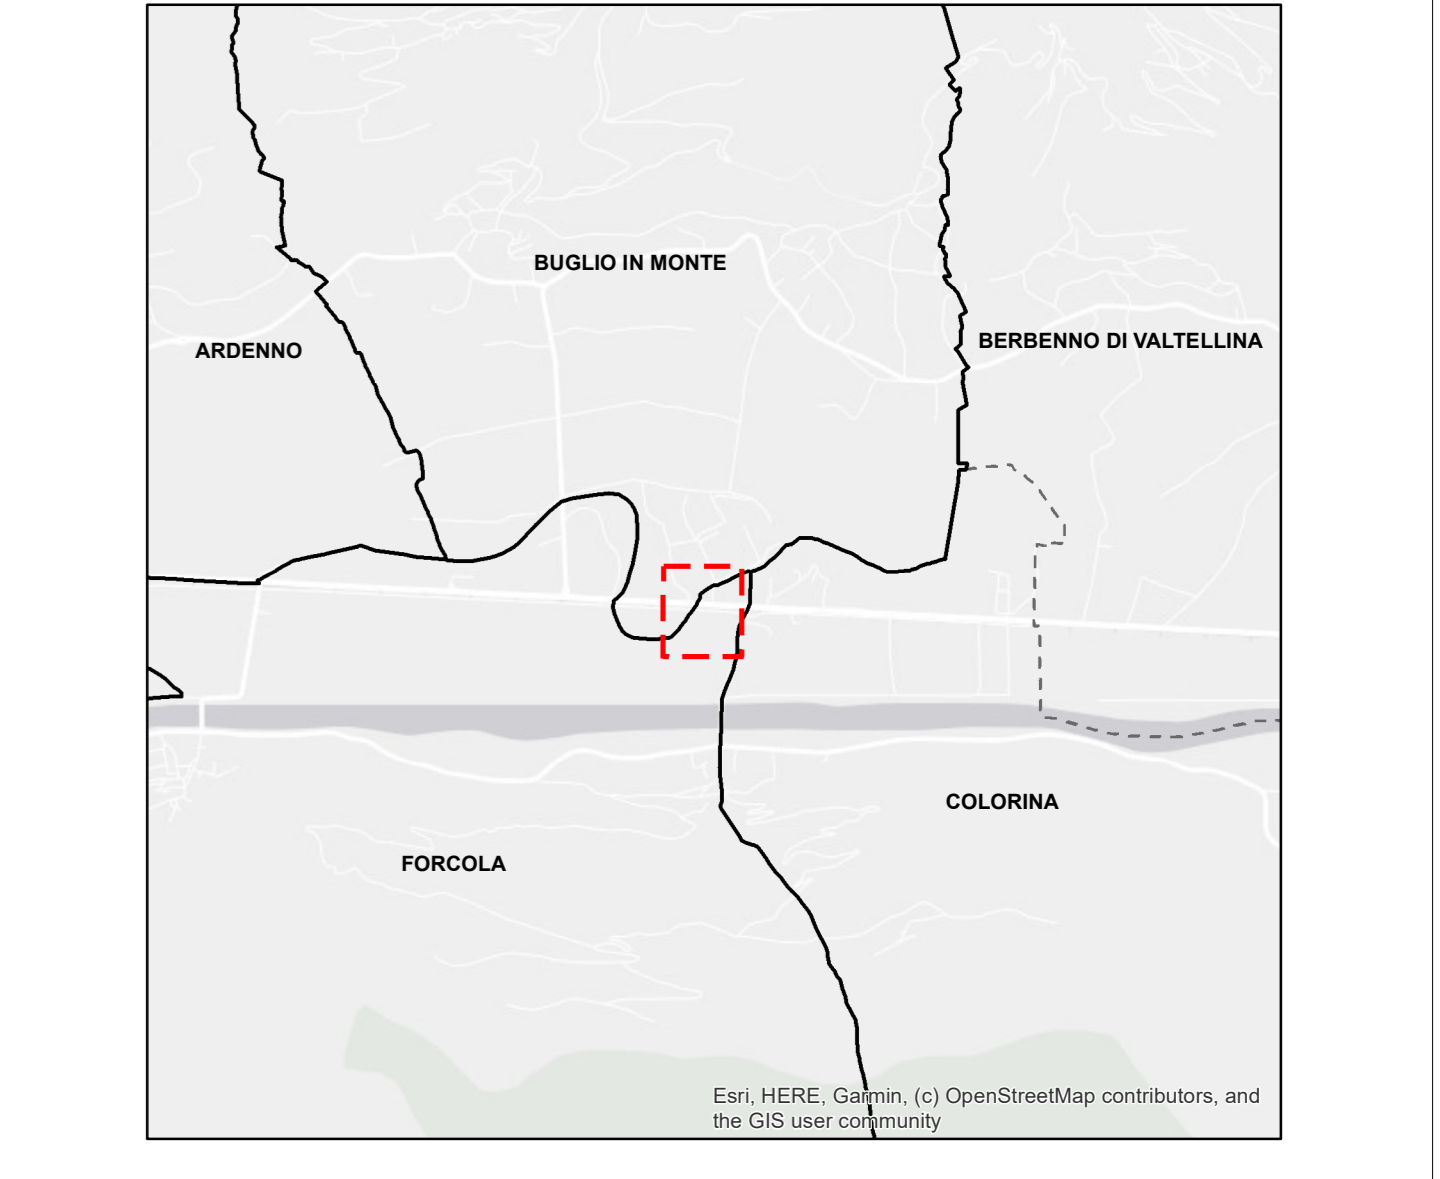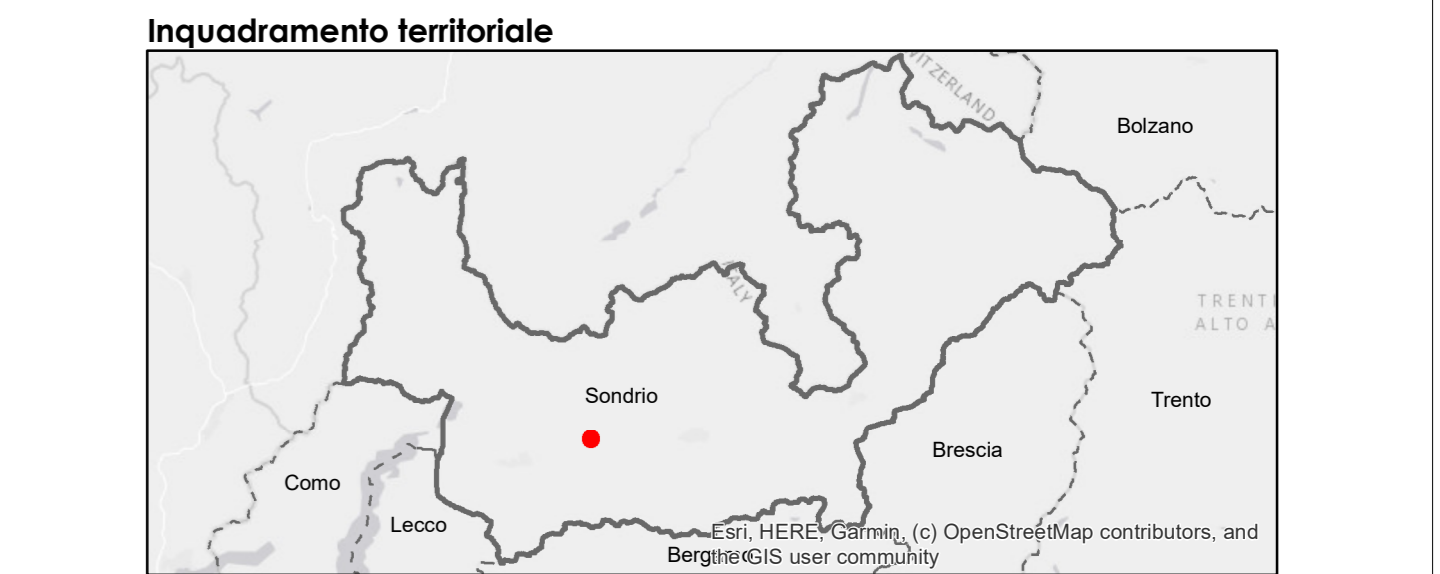

COMMITTENTE:
 RFI - GRUPPO FERROVIARIO ITALIANO
 RETE FERROVIARIA ITALIANA S.P.A.
 VICE DIREZIONE GENERALE NETWORK MANAGEMENT INFRASTRUTTURE
 DIREZIONE INVESTIMENTI - PROGRAMMI SOPPRESSIONE P.L. E RISANAMENTO ACUSTICO

SOGGETTO TECNICO:
 RFI - VICE DIREZIONE GENERALE NETWORK MANAGEMENT INFRASTRUTTURE
 DIREZIONE INVESTIMENTI PROGRAMMI SOPPRESSIONE P.L. E RISANAMENTO ACUSTICO
 PM PORTAFOLGIO NORD-EST

PROGETTAZIONE:
 STUDIO CATALANO Srl
 Servizi di Ingegneria
 Via Valcorrente 108B - Vate (CH)

PROGETTO DEFINITIVO
 LINEA COLICO-SONDRIO
 SOPPRESSIONE DEL PASSAGGIO A LIVELLO AL KM 26+055
 COMUNE DI COLORINA (SO)

STUDIO DI FATTIBILITÀ AMBIENTALE
 Uso programmato del suolo - Carta dei vincoli
 SCALA: 1:5000-1:2000
 Foglio 1 di 1

PROGETTO ANNO	SOTTOP.	LIVELLO	NOME DOC.	PROGR. OP.	FASE FUNZ.	NUMERAZ.
326322	004	PD	TSSP	D1	00	E041

Rev.	Descrizione	Redatto	Data	Verificato P.S.	Data	Approvato D.T.	Data	Autorizzato R.I.P.S.	Data
A	Emissione	Dot.ssa B. Morzani		Dot. A. PILLI					
R.F.I.	Emissione	L. Dell'Omo		G. Tamburini		C. De Gregorio			

POSIZIONE ARCHIVIO:

LINEA	SEDE TECN.	NOME DOC.	NUMERAZ.
Verificato e trasmesso	Data	Consolidato	Data
Archiviato	Data		

ED41_Uso programmato del suolo - Carta dei Vincoli - Rev. A