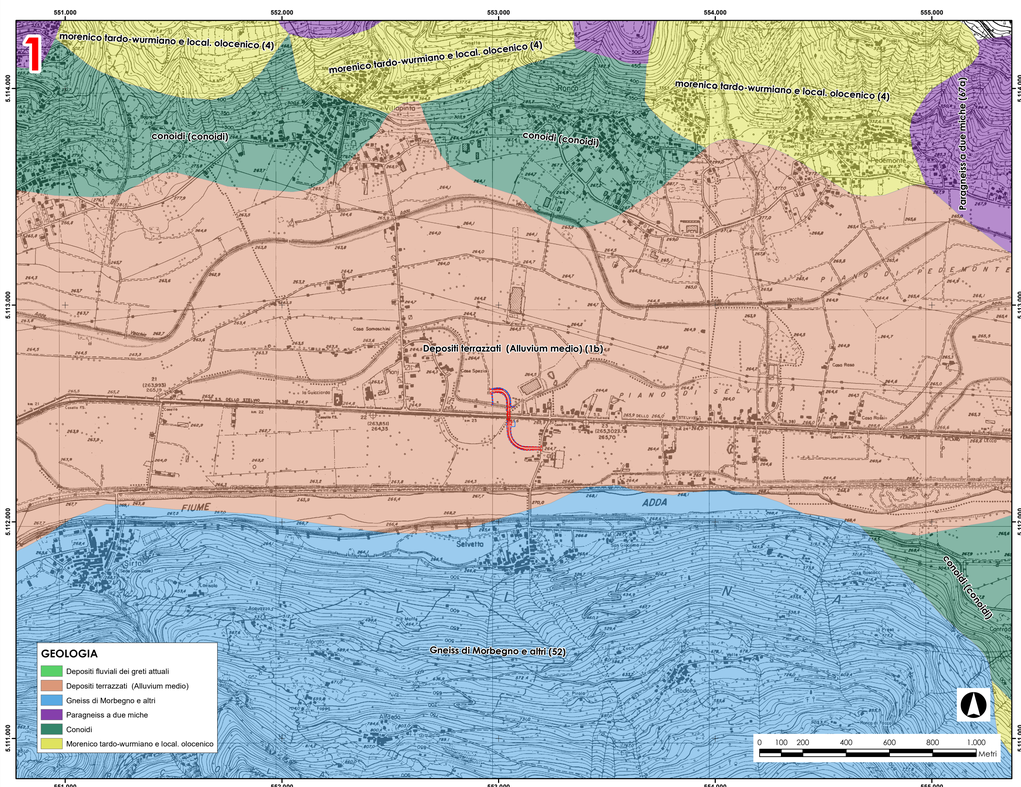

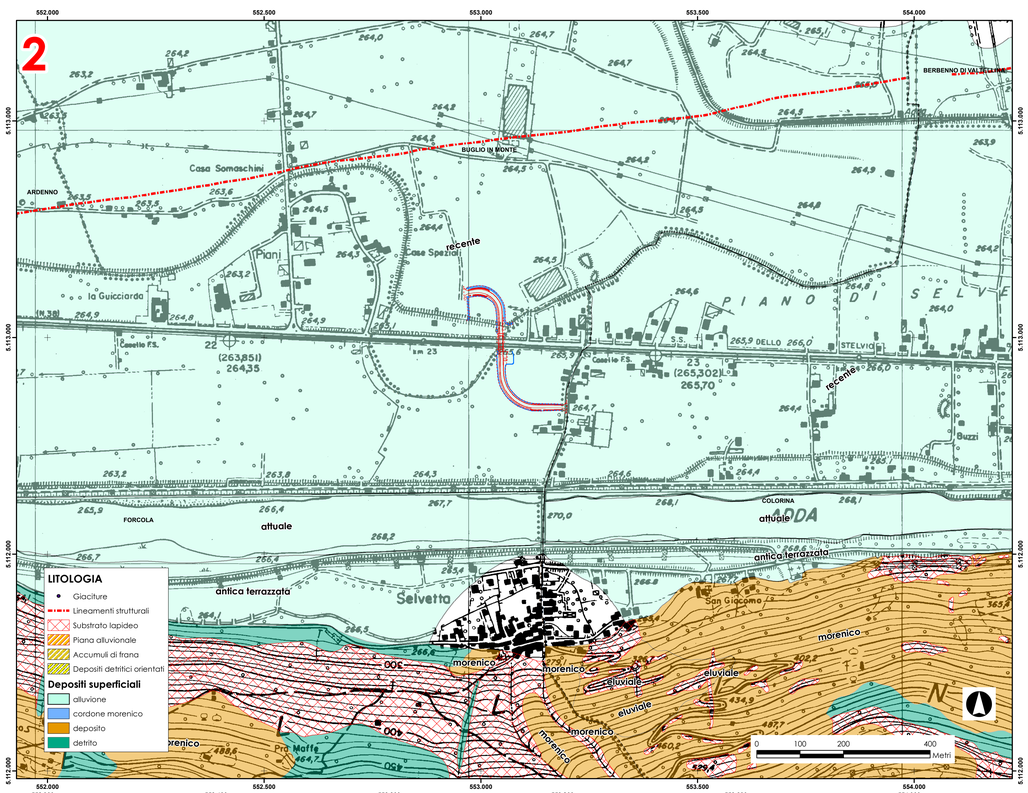

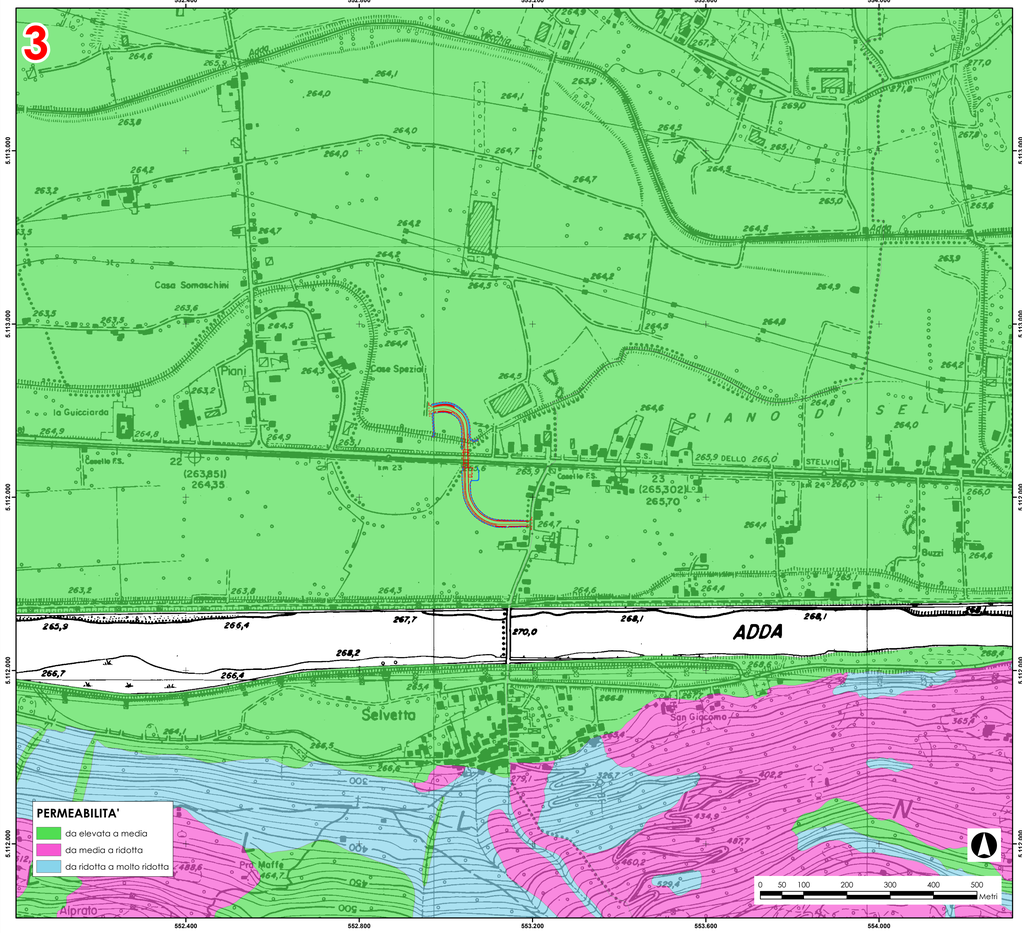

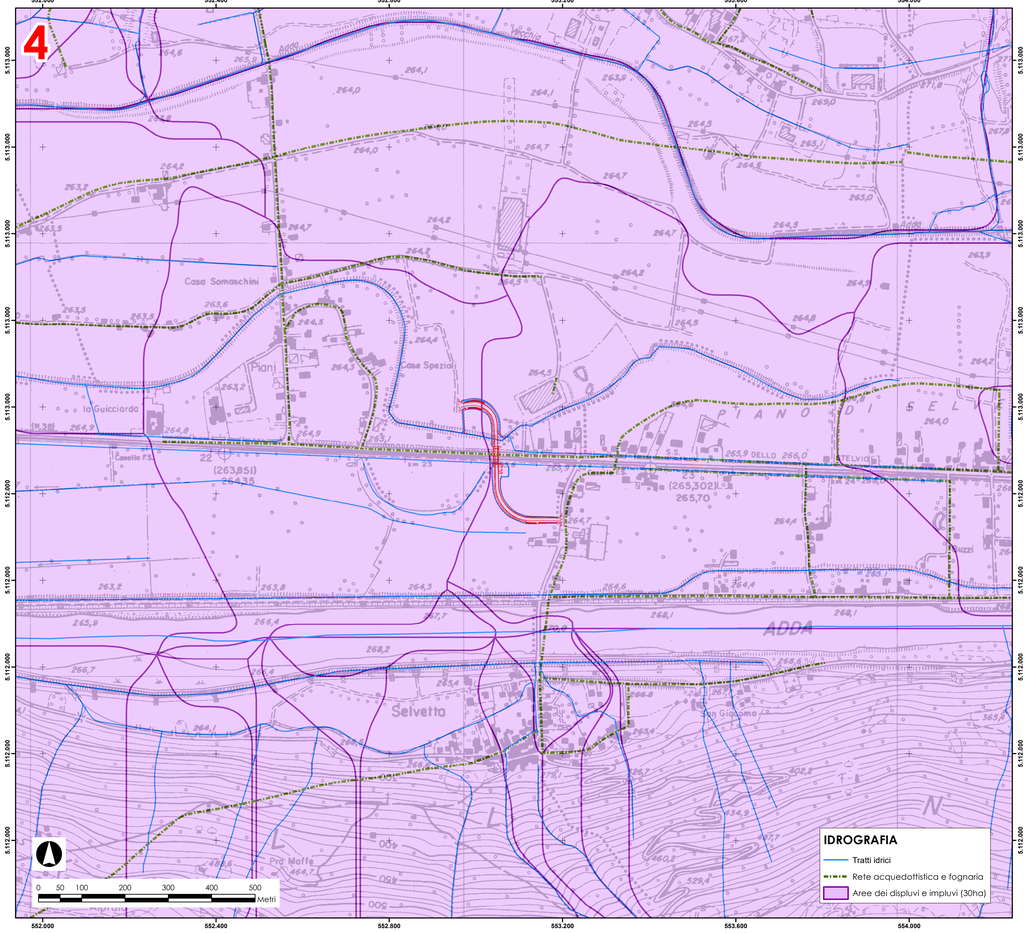

Legenda

DESCRIZIONE RIQUADRI:

1. GEOLOGIA - scala 1:10 000
2. LITOLOGIA - scala 1:5 000
3. CARTA DELLA PERMEABILITA' - scala 1:5 000
4. IDROGRAFIA - scala 1:5 000

Fonte dei dati:
- Geoportale Regione Lombardia
- Siti istituzionali Comuni di Buglio in Monte e Forcola
Sistema di Riferimento: WGS84-UTM32

LIMITI AMMINISTRATIVI

COMUNI

INTERVENTI DI PROGETTO

PERIMETRO DI PROGETTO

VIABILITA' DI PROGETTO

OPERE IDRAULICHE DI PROGETTO

Inquadramento territoriale

COMMITTENTE:

RFI RETE FERROVIARIA ITALIANA
GRUPPO FERROVIE DELLO STATO ITALIANE
RETE FERROVIARIA ITALIANA S.P.A.
VICE DIREZIONE GENERALE NETWORK MANAGEMENT INFRASTRUTTURE
DIREZIONE INVESTIMENTI - PROGRAMMI SOPPRESSIONE P.L. E RISANAMENTO ACUSTICO

SOGGETTO TECNICO:
RFI - VICE DIREZIONE GENERALE NETWORK MANAGEMENT INFRASTRUTTURE
DIREZIONE INVESTIMENTI PROGRAMMI SOPPRESSIONE P.L. E RISANAMENTO ACUSTICO
PM PORTAFOGLIO NORD-EST

PROGETTAZIONE:

STUDIO CATALANO Srl
Servizi di Ingegneria
Via Vallonecito 109b - Vasto (Ch)

PROGETTO DEFINITIVO

LINEA COLICO-SONDRIO
SOPPRESSIONE DEL PASSAGGIO A LIVELLO AL KM 26+055
COMUNE DI COLORINA (SO)

STUDIO DI FATTIBILITA' AMBIENTALE — SCALA: 1:10000-1:5000

Ambiente fisico — Foglio 1 di 1

PROGETTO/ANNO	SOTTOPR.	LIVELLO	NOME DOC.	PROGR.OP.	FASE FUNZ.	NUMERAZ.
32632	004	PD	TSSP	01	00	E042

	Rev.	Descrizione	Redatto	Data	Verificato P.S.	Data	Approvato D.T.	Data	Autorizzato R.I.P.S.	Data
Aggiornamento	A	Emissione	Dott.ssa B. Monzani	23/07/2022	Dott. A. PILLI	23/07/2022	Ing. F. CATALANO	23/07/2022	Ing. F. CATALANO	23/07/2022
RFI	A	Emissione			L. Dell'Osso		G. Tamburo		C. De Gregorio	

POSIZIONE ARCHIVIO	LINEA	SEDE TECN.	NOME DOC.	NUMERAZ.

Verificato e trasmesso	Data	Convalidato	Data	Archiviato	Data

E042_Ambiente_fisico_Rev_A