

Legenda

DESCRIZIONE RIQUADRI:

- LOCALIZZAZIONE RICETTORI - scala 1:2.000
- ZONIZZAZIONE ACUSTICA - scala 1:2.000;


Fonte dei dati:
 - Geoportale Regione Lombardia
 - Classificazione acustica del territorio comunale - Comune di Ardenno
 Sistema di Riferimento: WGS84-UTM32

INTERVENTI DI PROGETTO

— VIABILITA' DI PROGETTO

LOCALIZZAZIONE RICETTORI

● RICETTORI

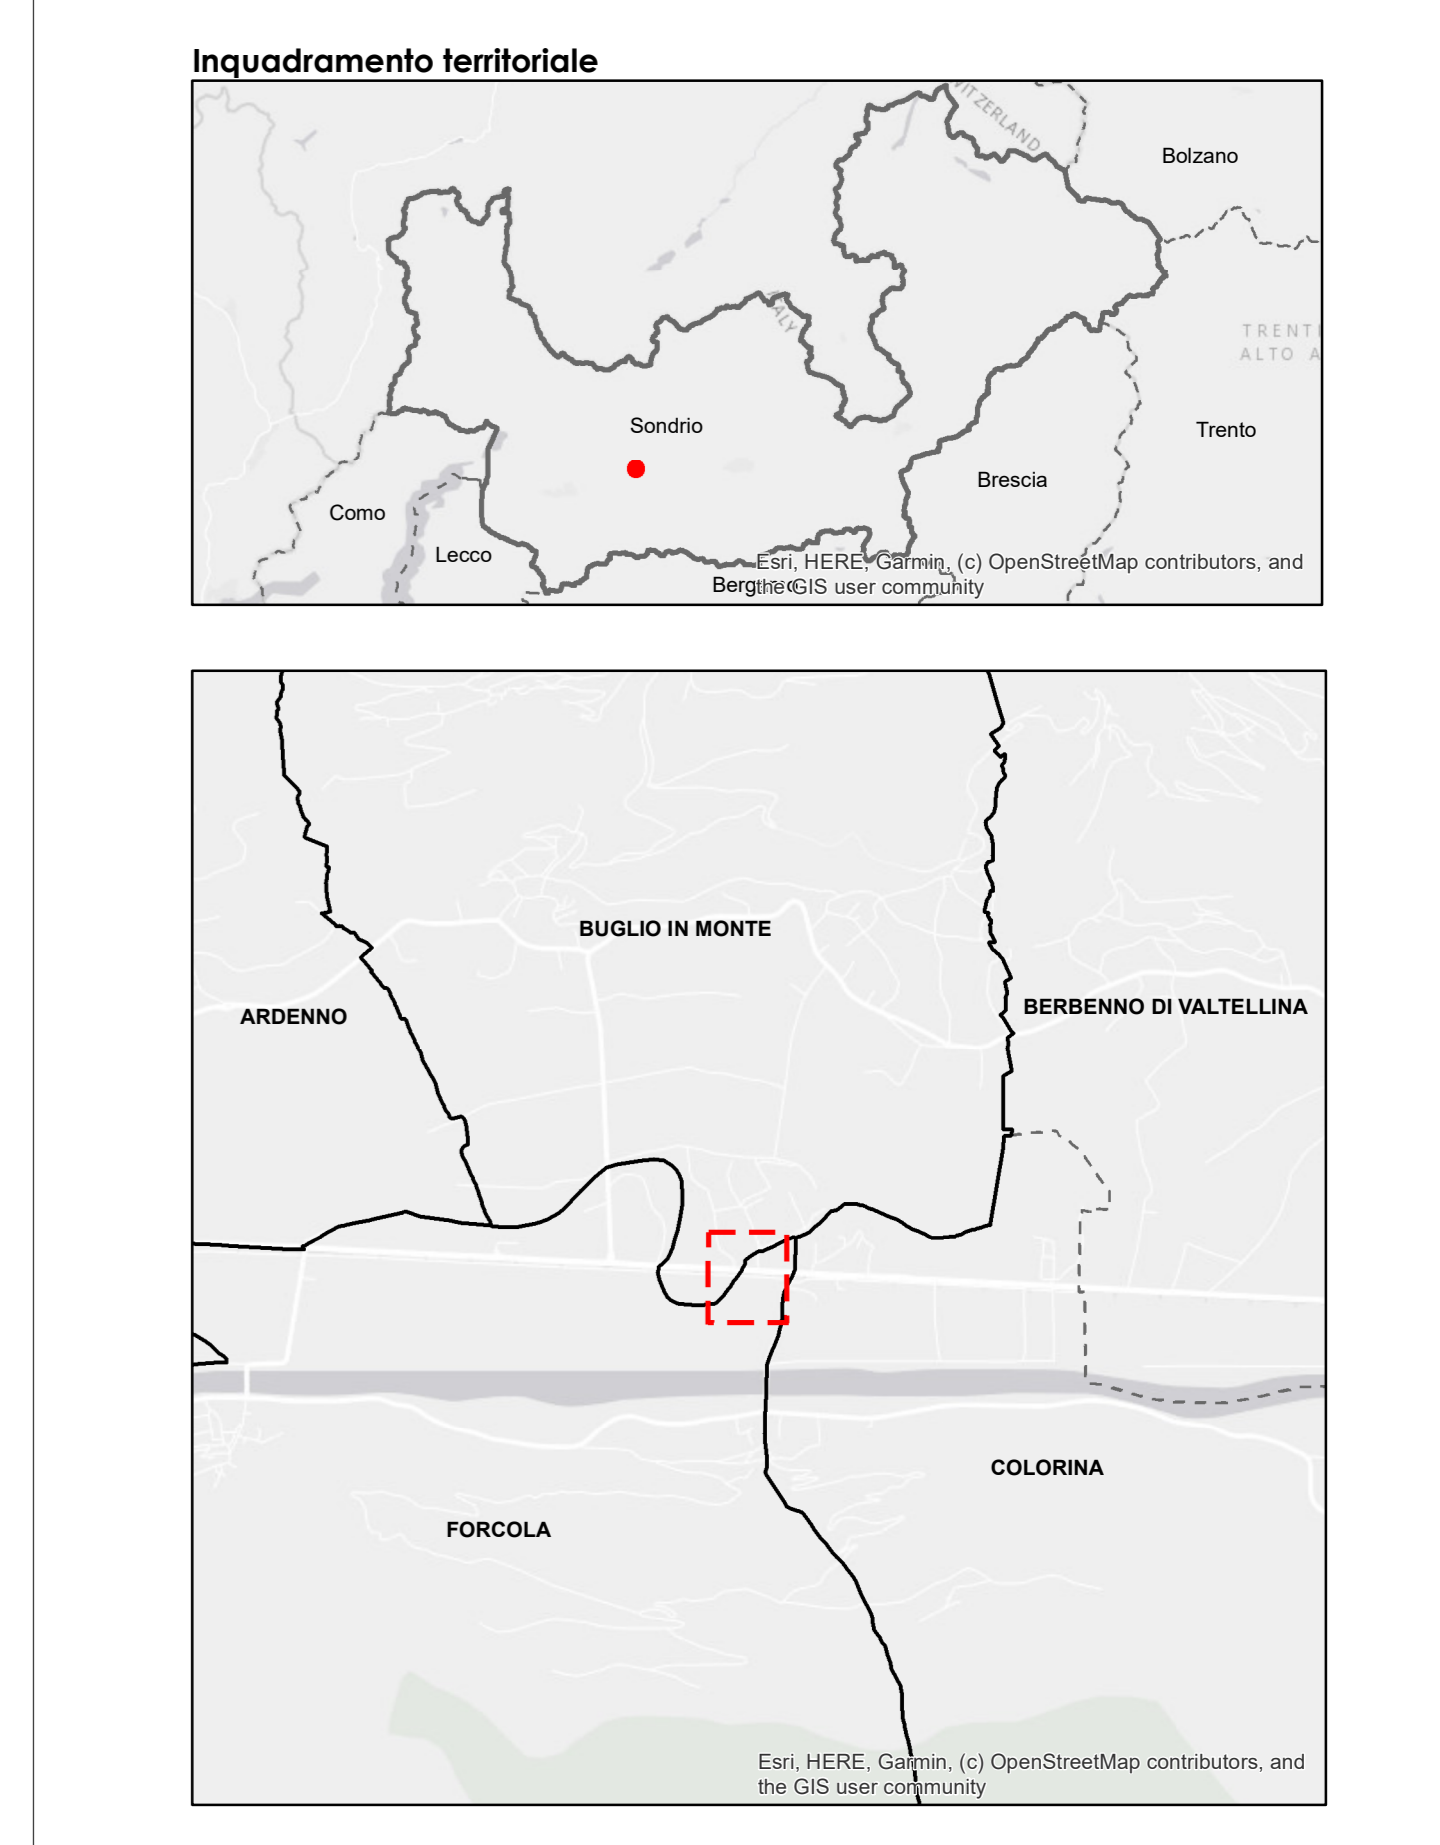

COMMITTENTE: **RFI** - R.F.I. - **GRUPPO FERROVIARIA ITALIANA**
 RETE FERROVIARIA ITALIANA S.P.A.
 VICE DIREZIONE GENERALE NETWORK MANAGEMENT INFRASTRUTTURE
 DIREZIONE INVESTIMENTI - PROGRAMMI SOPPRESSIONE P.L. E RISANAMENTO ACUSTICO

SOGGETTO TECNICO: **RFI** - VICE DIREZIONE GENERALE NETWORK MANAGEMENT INFRASTRUTTURE
 DIREZIONE INVESTIMENTI PROGRAMMI SOPPRESSIONE P.L. E RISANAMENTO ACUSTICO
 PM PORTAFOLGIO NORD-EST

PROGETTAZIONE: **STUDIO CATALANO & C.**
 Servizi di Ingegneria
 Via Valtornetta 109 - Varesa (CH)

PROGETTO DEFINITIVO

LINEA COLICO-SONDRIO
SOPPRESSIONE DEL PASSAGGIO A LIVELLO AL KM 26+055
COMUNE DI COLORINA (SO)

STUDIO DI FATTIBILITA' AMBIENTALE
 Carta dei ricettori e della zonizzazione acustica

SCALA: 1:2000
 Foglio: 1 di 1

PROGETTO ANNO: 326322 SOTTOPR.: 004 LIVELLO: PD NOME DOC: TSPS PRGR. OP: 01 FASE FUNZ.: 00 NUMERAZ.: E044

Rev.	Descrizione	Redatto	Data	Verificato P.S.	Data	Approvato D.T.	Data	Autorizzato R.I.P.S.	Data
A	Emissione	Dist. S. & Moriconi	2023/02	Dist. A. Pelli	2023/02	Ing. G. Cenerini	2023/02	Ing. G. Cenerini	2023/02
R.F.I.	A	Emissione		L. Dell'Olio		G. Tamburo		C. De Gregorio	

POSIZIONE ARCHIVIO

LINEA	SEDE TECH.	NOME DOC.	NUMERAZ.
Verificato e trasmesso	Data	Convalidato	Data
Archiviato	Data	Archiviato	Data

ES44 - Carta dei ricettori e della zonizzazione acustica - Rev. A